



Geofyzikální profil PA

Symetrické odporové profilování (SOP)

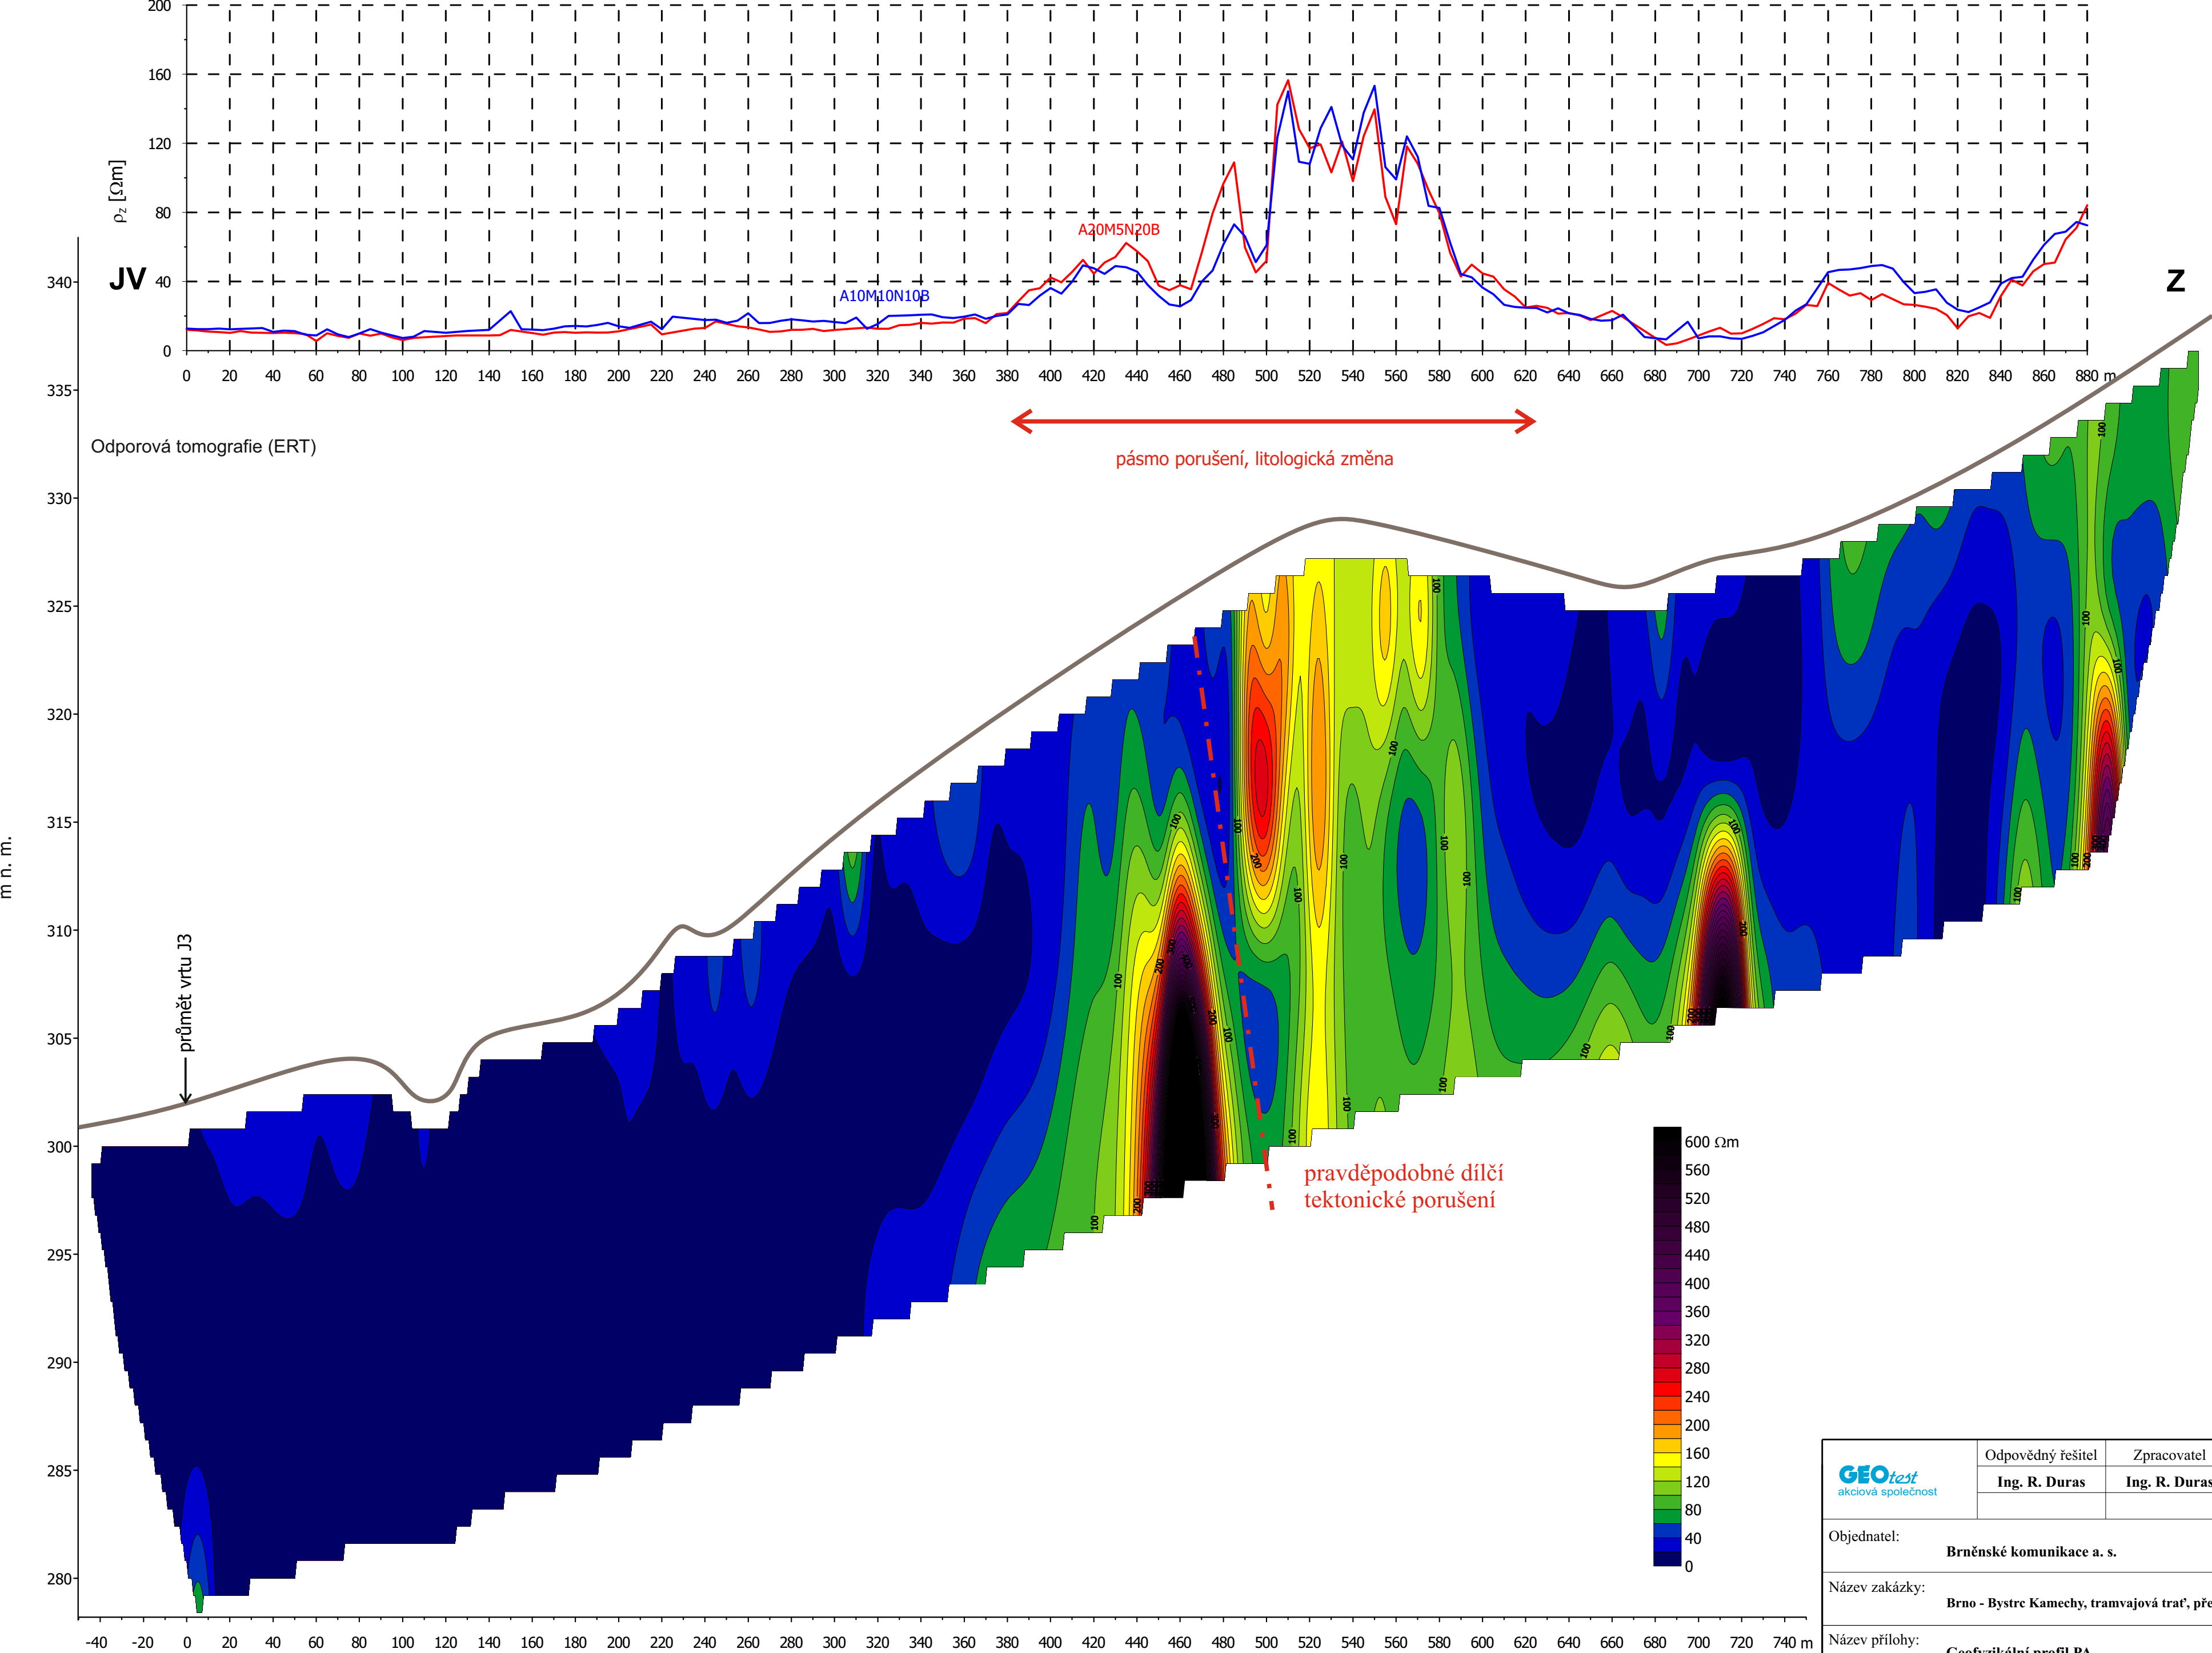

	Odpovědný řešitel	Zpracovatel	Vypracoval	Schválil
	Ing. R. Duras	Ing. R. Duras	Ing. R. Duras	RNDr. L. Klímek
Objednatel: Brněnské komunikace a. s.				
Název zakázky: Brno - Bystře Kamechy, tramvajová trať, předběžný GTP	Datum:		červen 2016	
	Zak. číslo:		157535	
Název přílohy: Geofyzikální profil PA	Měřítko:		1:2000 / 1: 200	
	Číslo přílohy:		6	
	Číslo výtisku:			