
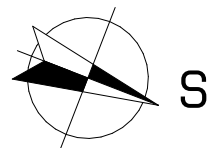


D.1.1.2-PŮDORYS STŘECHY
M 1:50

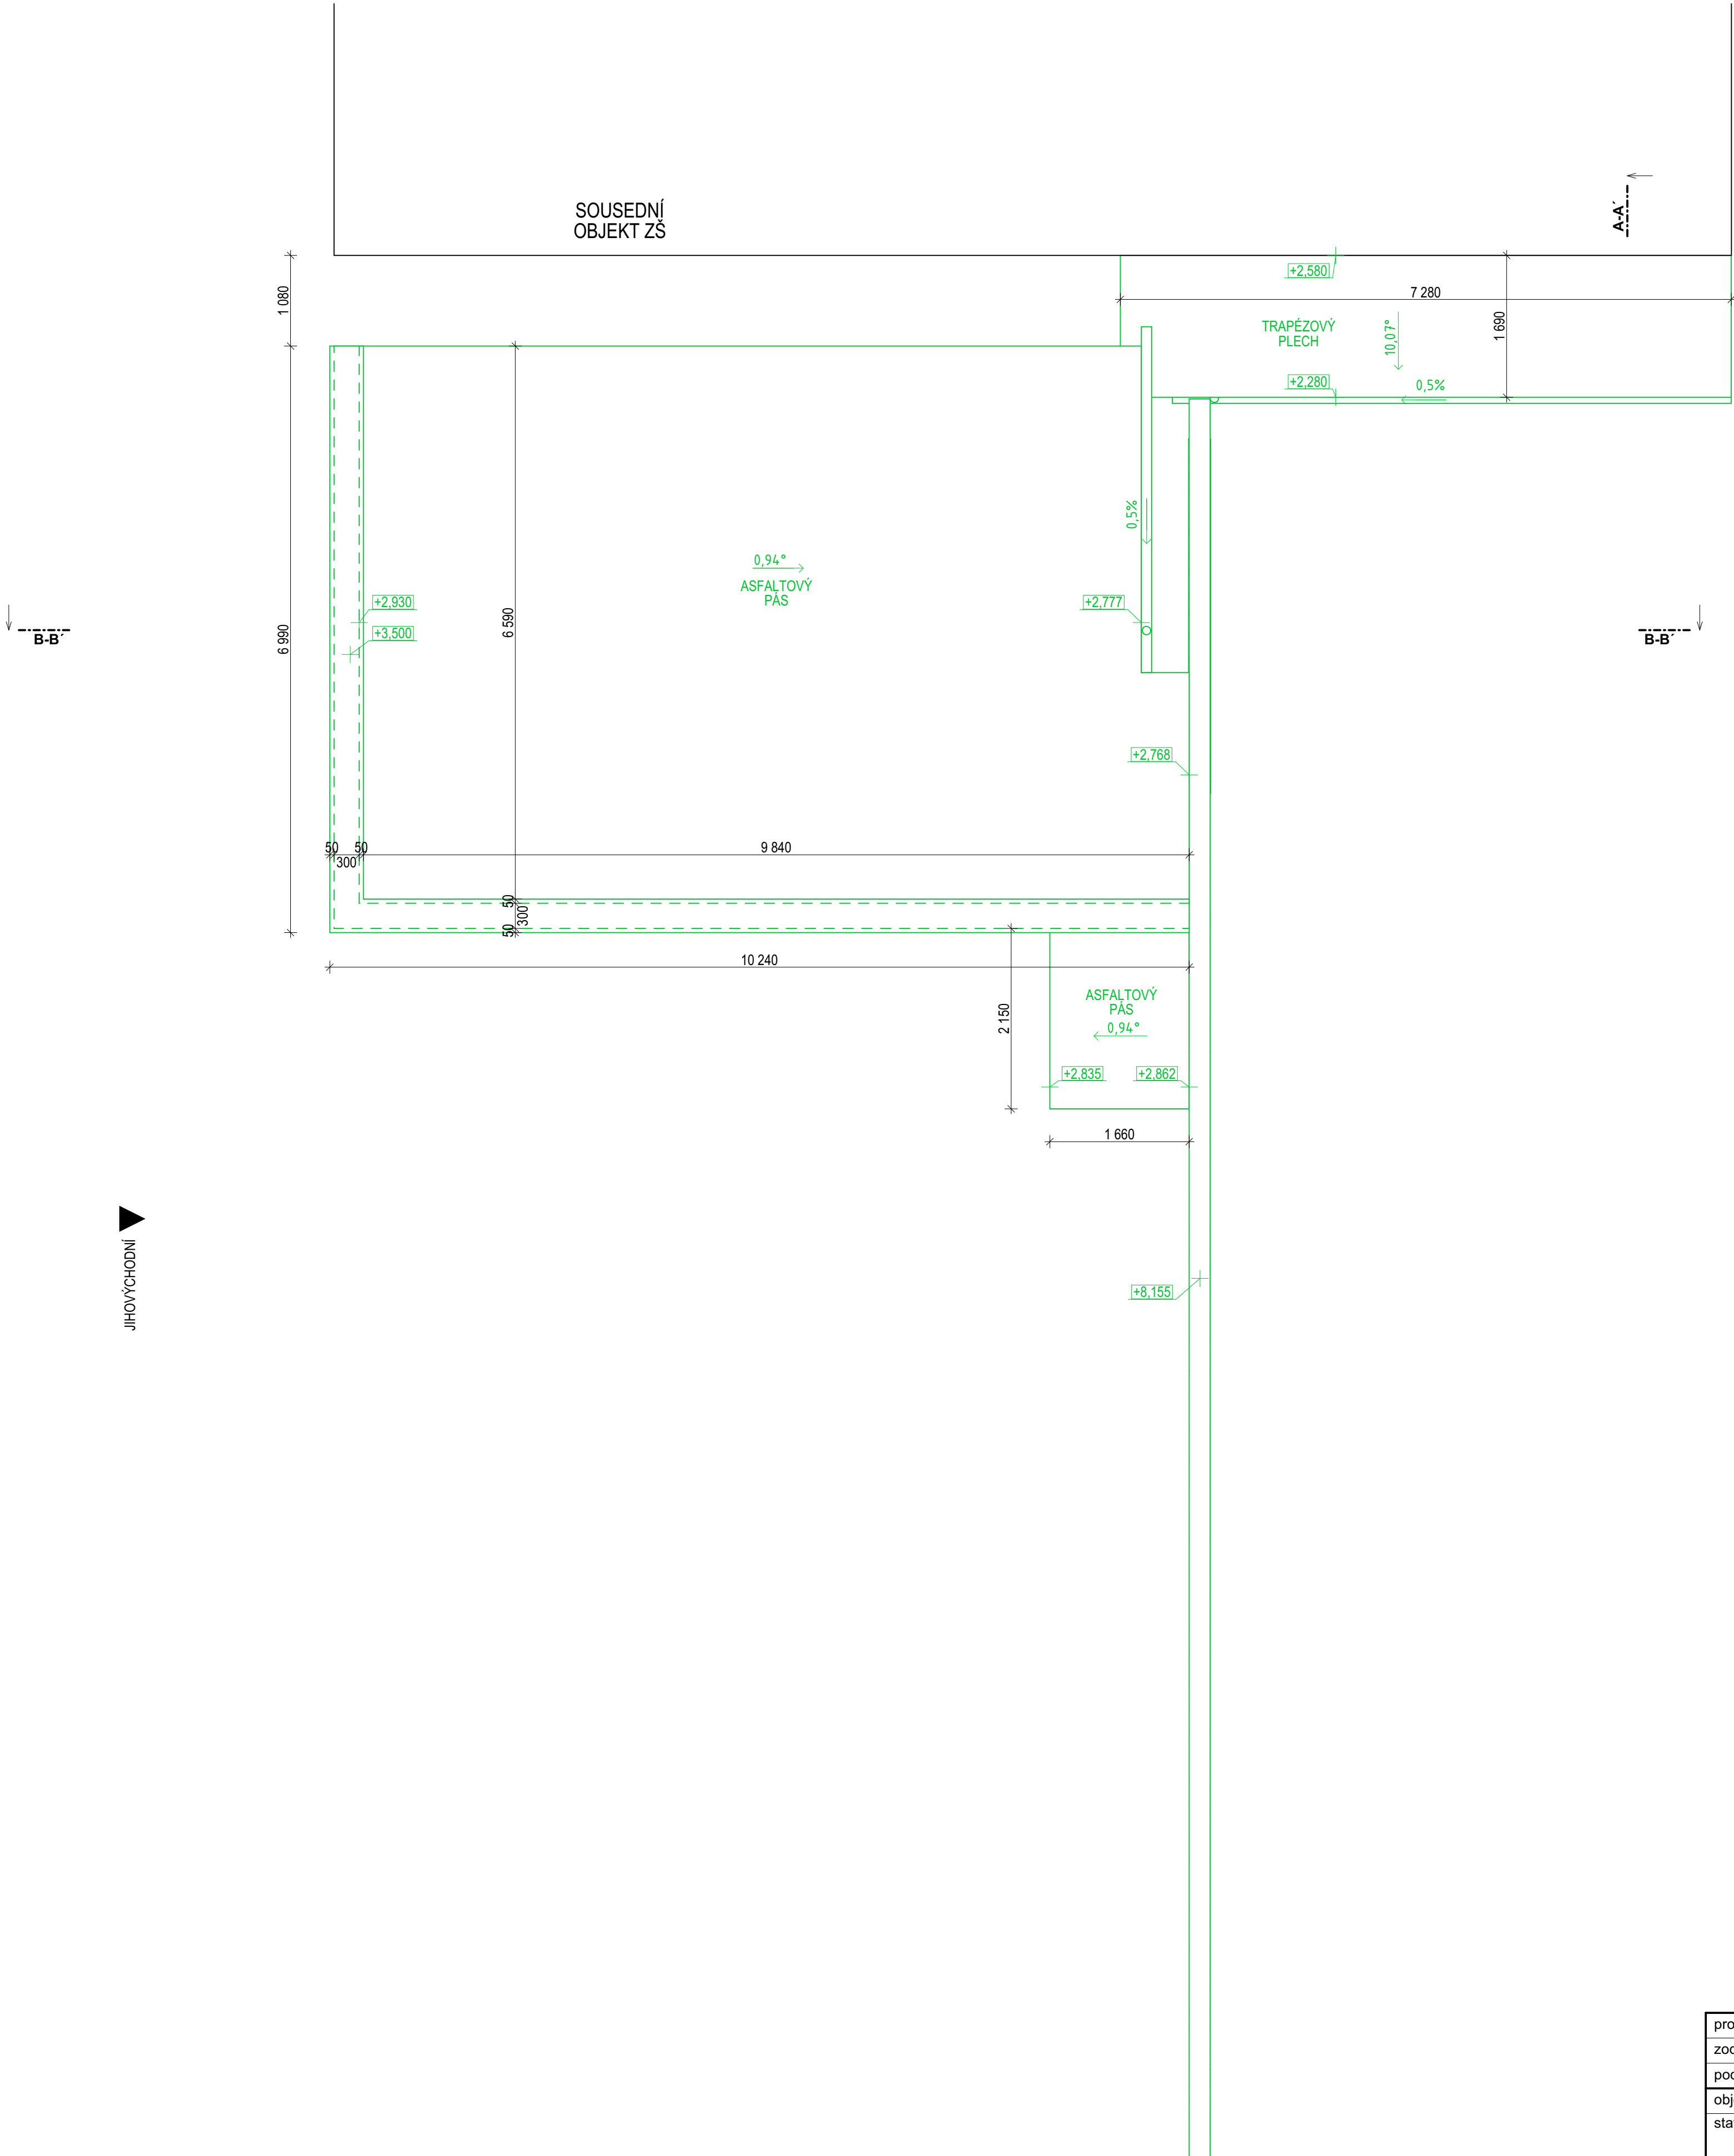

projektant	Ing. Michal Svatek	město, obec	HODONÍN	Ing. Pavel MACEK projektční a inženýrská činnost ve výstavbě Múdra 1302, Ratíškovice PŠC 696 02, IČO : 75793270	
zodp. projektant	Ing. Pavel Macek	kat. území	HODONÍN		
podpis		stavební úřad	HODONÍN		
objednatel Město Hodonín, Masarykovo nám. 53/1, 69501 Hodonín				formát	6 x A4(631x594)
stavba 					