
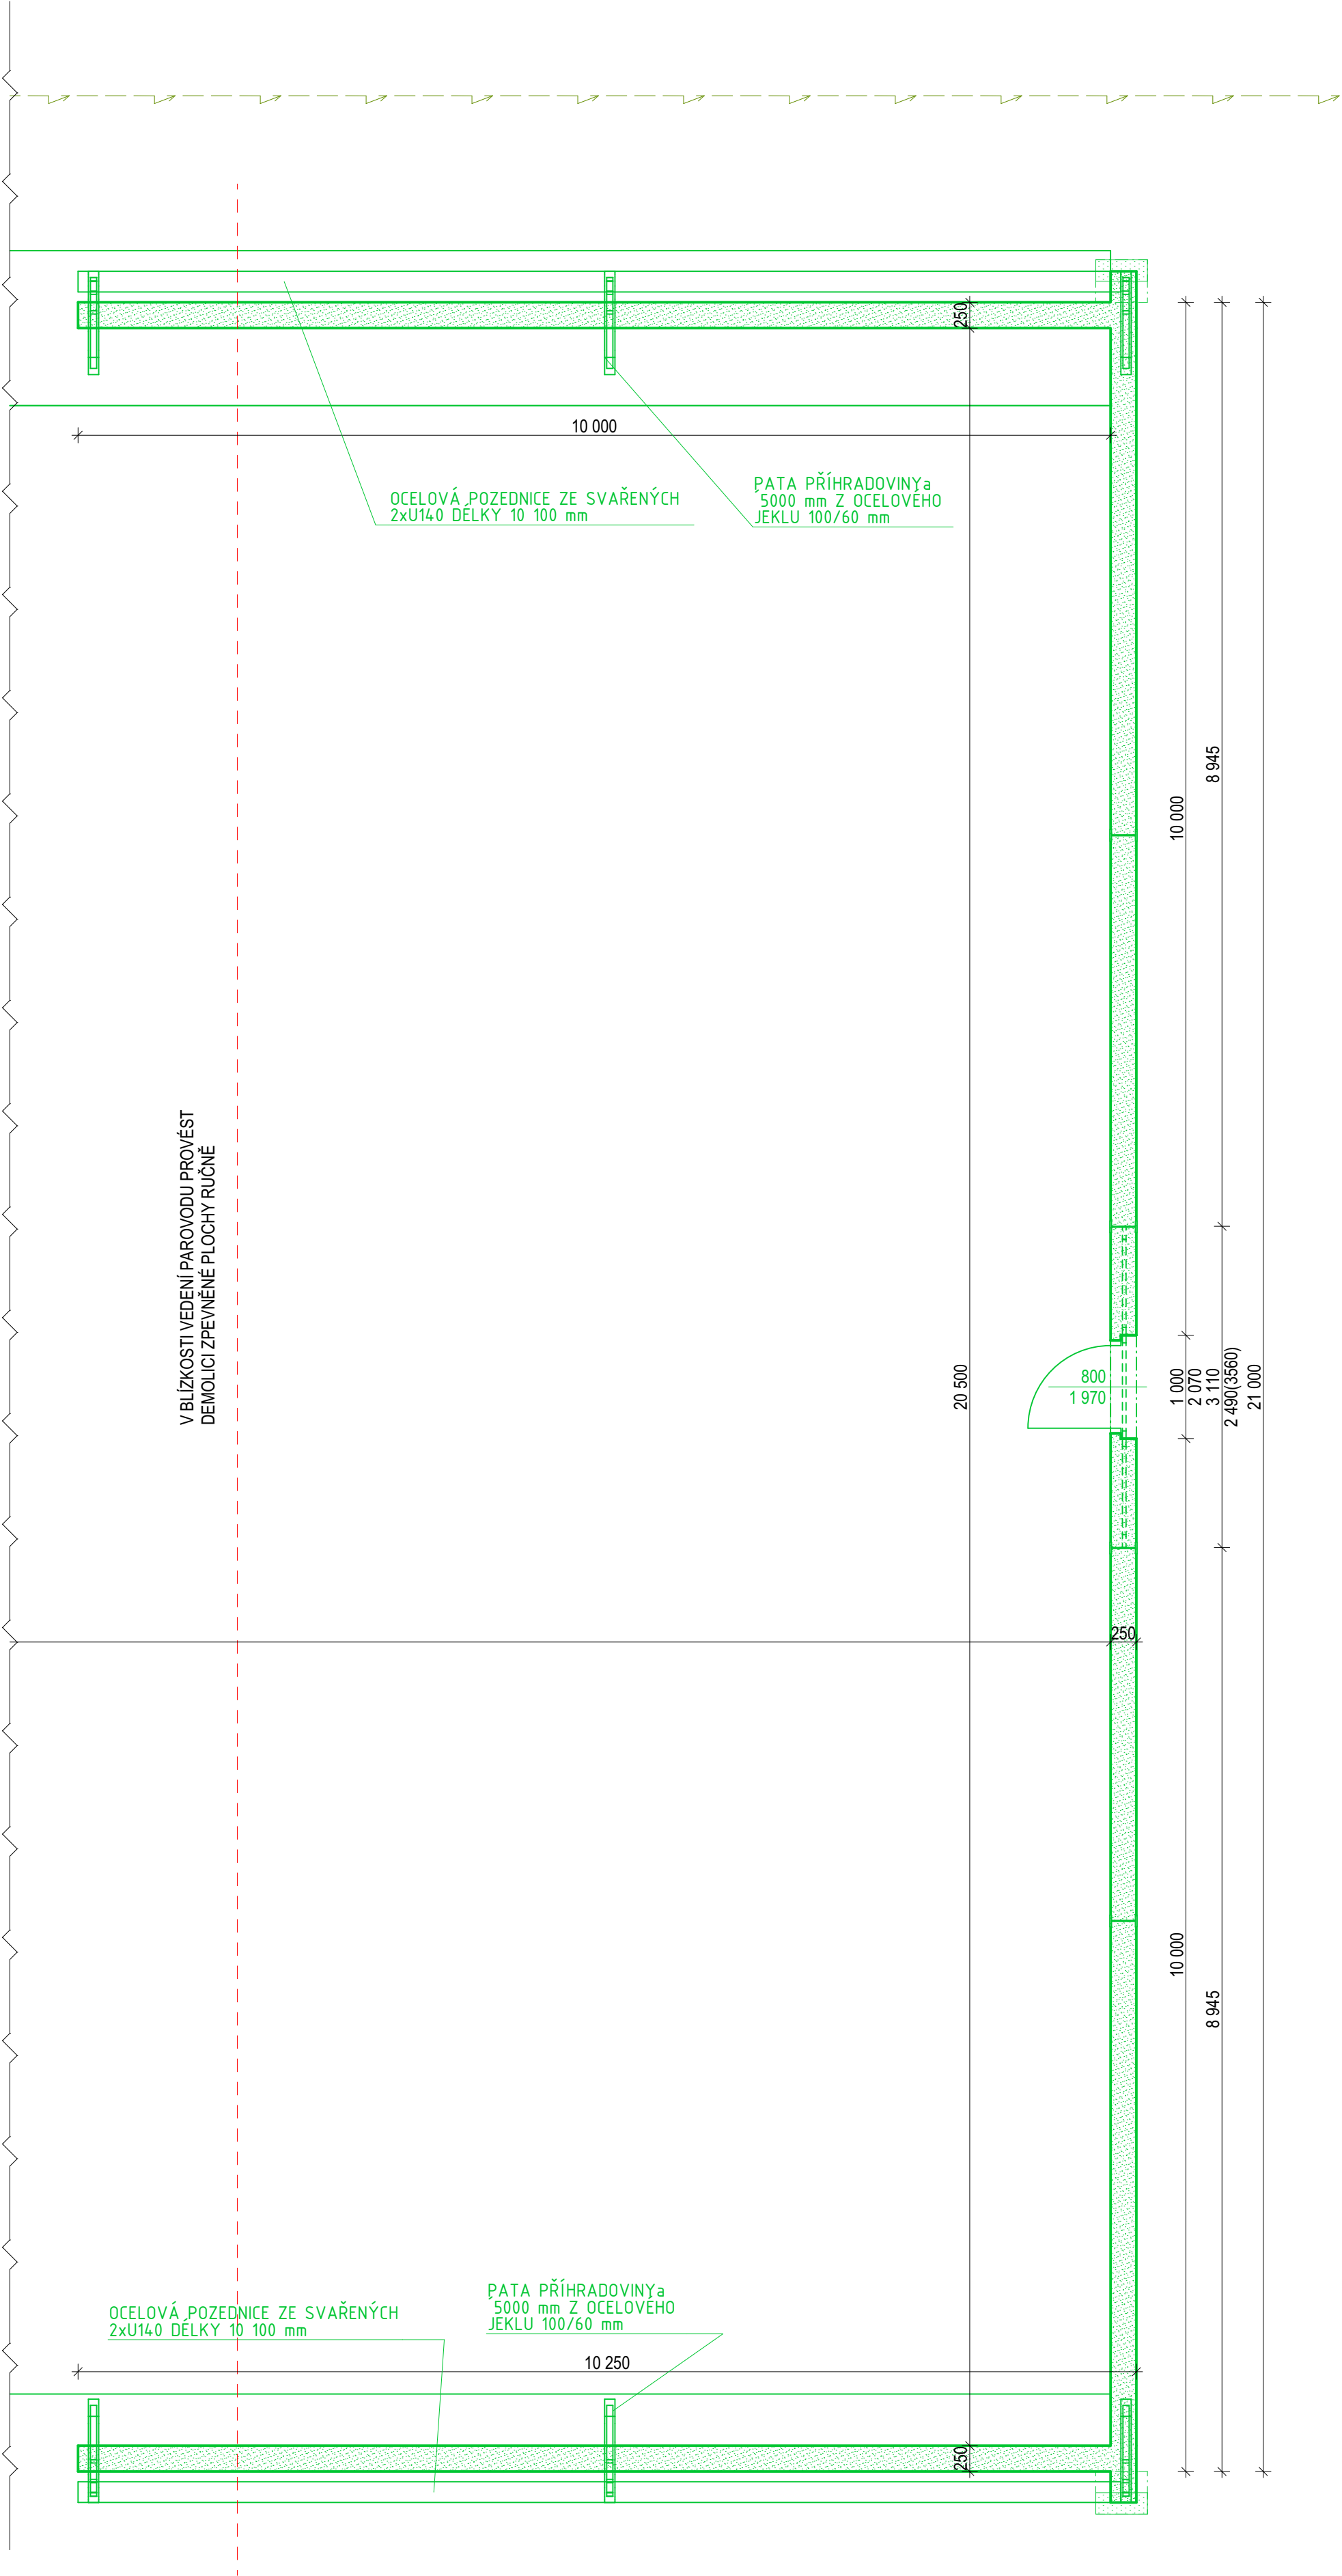


D.1.1.1-PŮDORYS 1.NP  
M 1:50

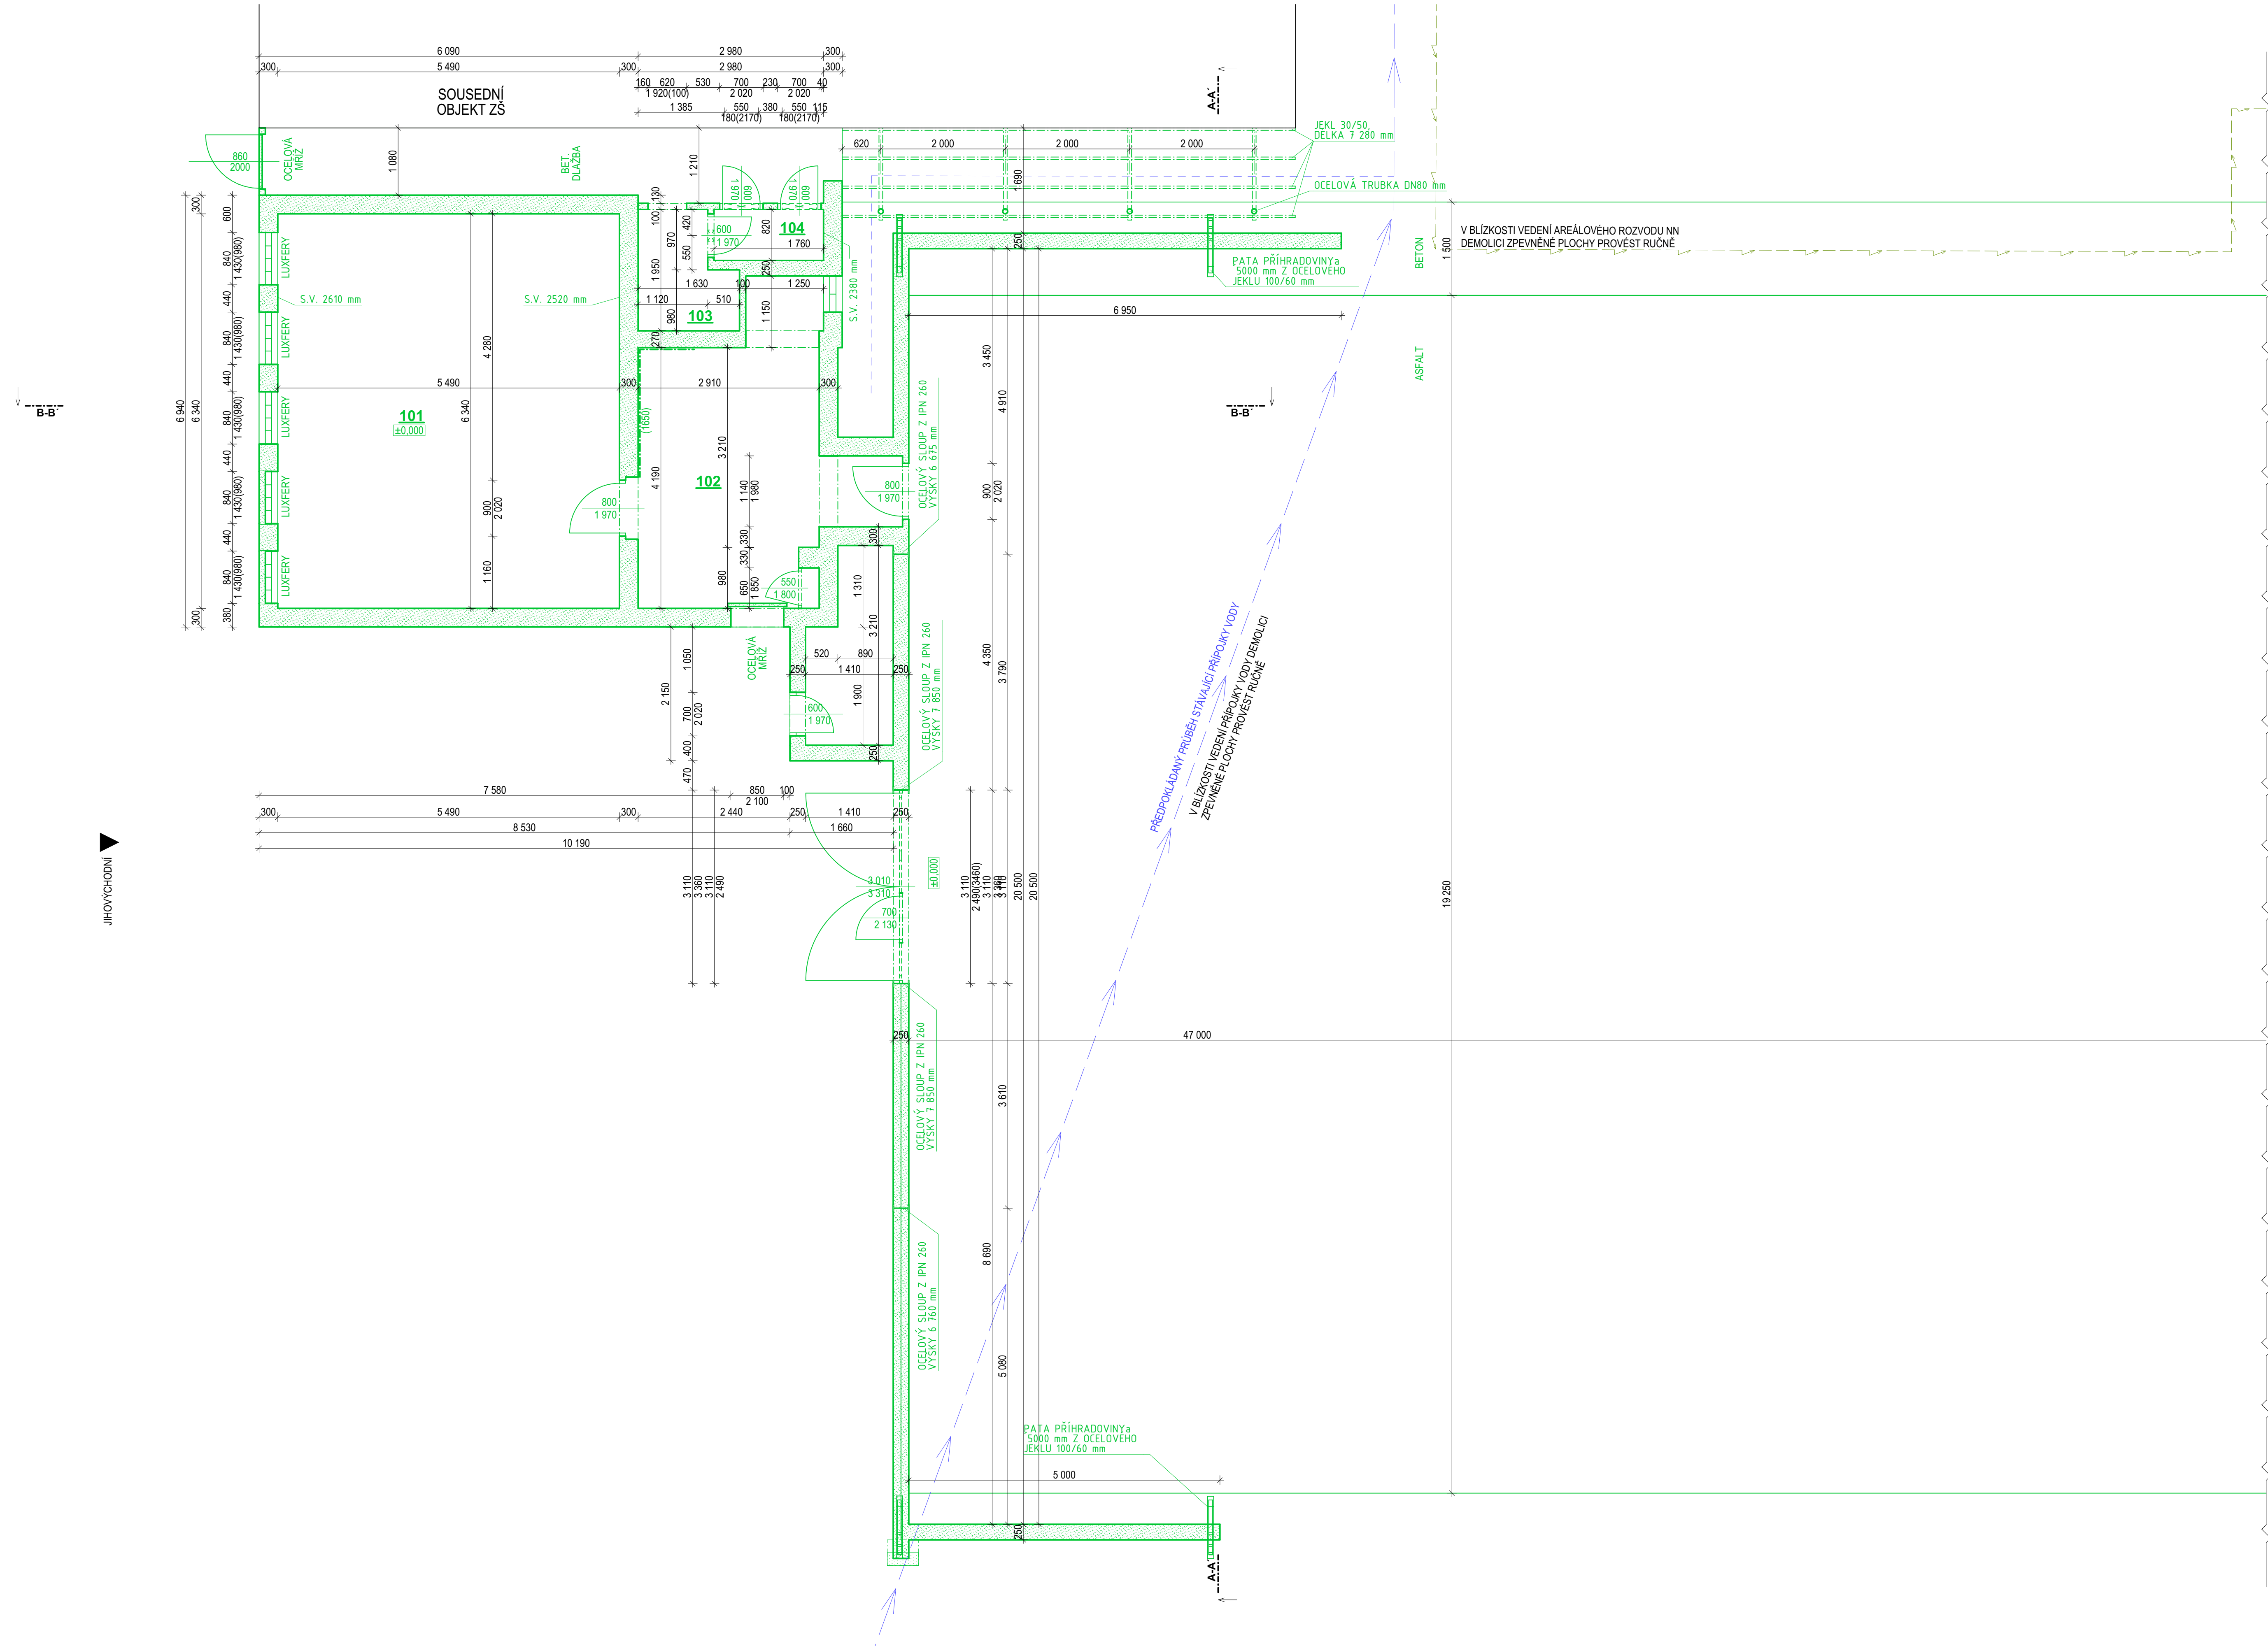

LEGENDA MÍSTNOSTÍ

Č.M	ÚČEL MÍSTNOSTI	PLOCHA (m2)	POVRCHOVÁ ÚPRAVA PODLAHY	POVRCHOVÁ ÚPRAVA ZDI	POZNÁMKA
101	ŠATNA	34,81	LINOLEUM	OMÍTKA	-
102	CHODBA	14,82	KERAMICKÁ DLAŽBA	KERAMICKÝ OKLAD +OMÍTKA	KERAMICKÝ SOKL
103	TECHNICKÁ MÍSTNOST	2,68	KERAMICKÁ DLAŽBA	KERAMICKÝ OKLAD +OMÍTKA	KERAMICKÝ SOKL
104	PŘEDSÍŇ WC	1,44	KERAMICKÁ DLAŽBA	KERAMICKÝ OKLAD +OMÍTKA	KERAMICKÝ SOKL

53,75 m²

LEGENDA MATERIÁLŮ

	STÁVAJÍCÍ KONSTRUKCE
	DEMOLOVANÉ KONSTRUKCE

projektant	Ing. Michal Svatek	město, obec	HODONIN	Ing. Pavel MACEK projektční a inženýrská činnost ve výstavbě Mošná 1302, Račkovice PSC 696 02, IČO: 75793270	
zodp. projektant	Ing. Pavel Macek	kat. území	HODONIN		
podpis		stavební úřad	HODONIN		
objednatel	Město Hodonin, Masarykovo nám. 53/1, 69501 Hodonin			formát	12 x A4(1:250)
stavba	Tenisová hala u ZŠ ČD			datum	03/2024
				stupeň	Demolice
				číslo zakáz.	003/2024/PD
				arch. číslo	
obsah	PŮDORYS 1.NP			měřítko	číslo výkr.
				1:50	D.1.1.1