


Koordinační situace

1:500

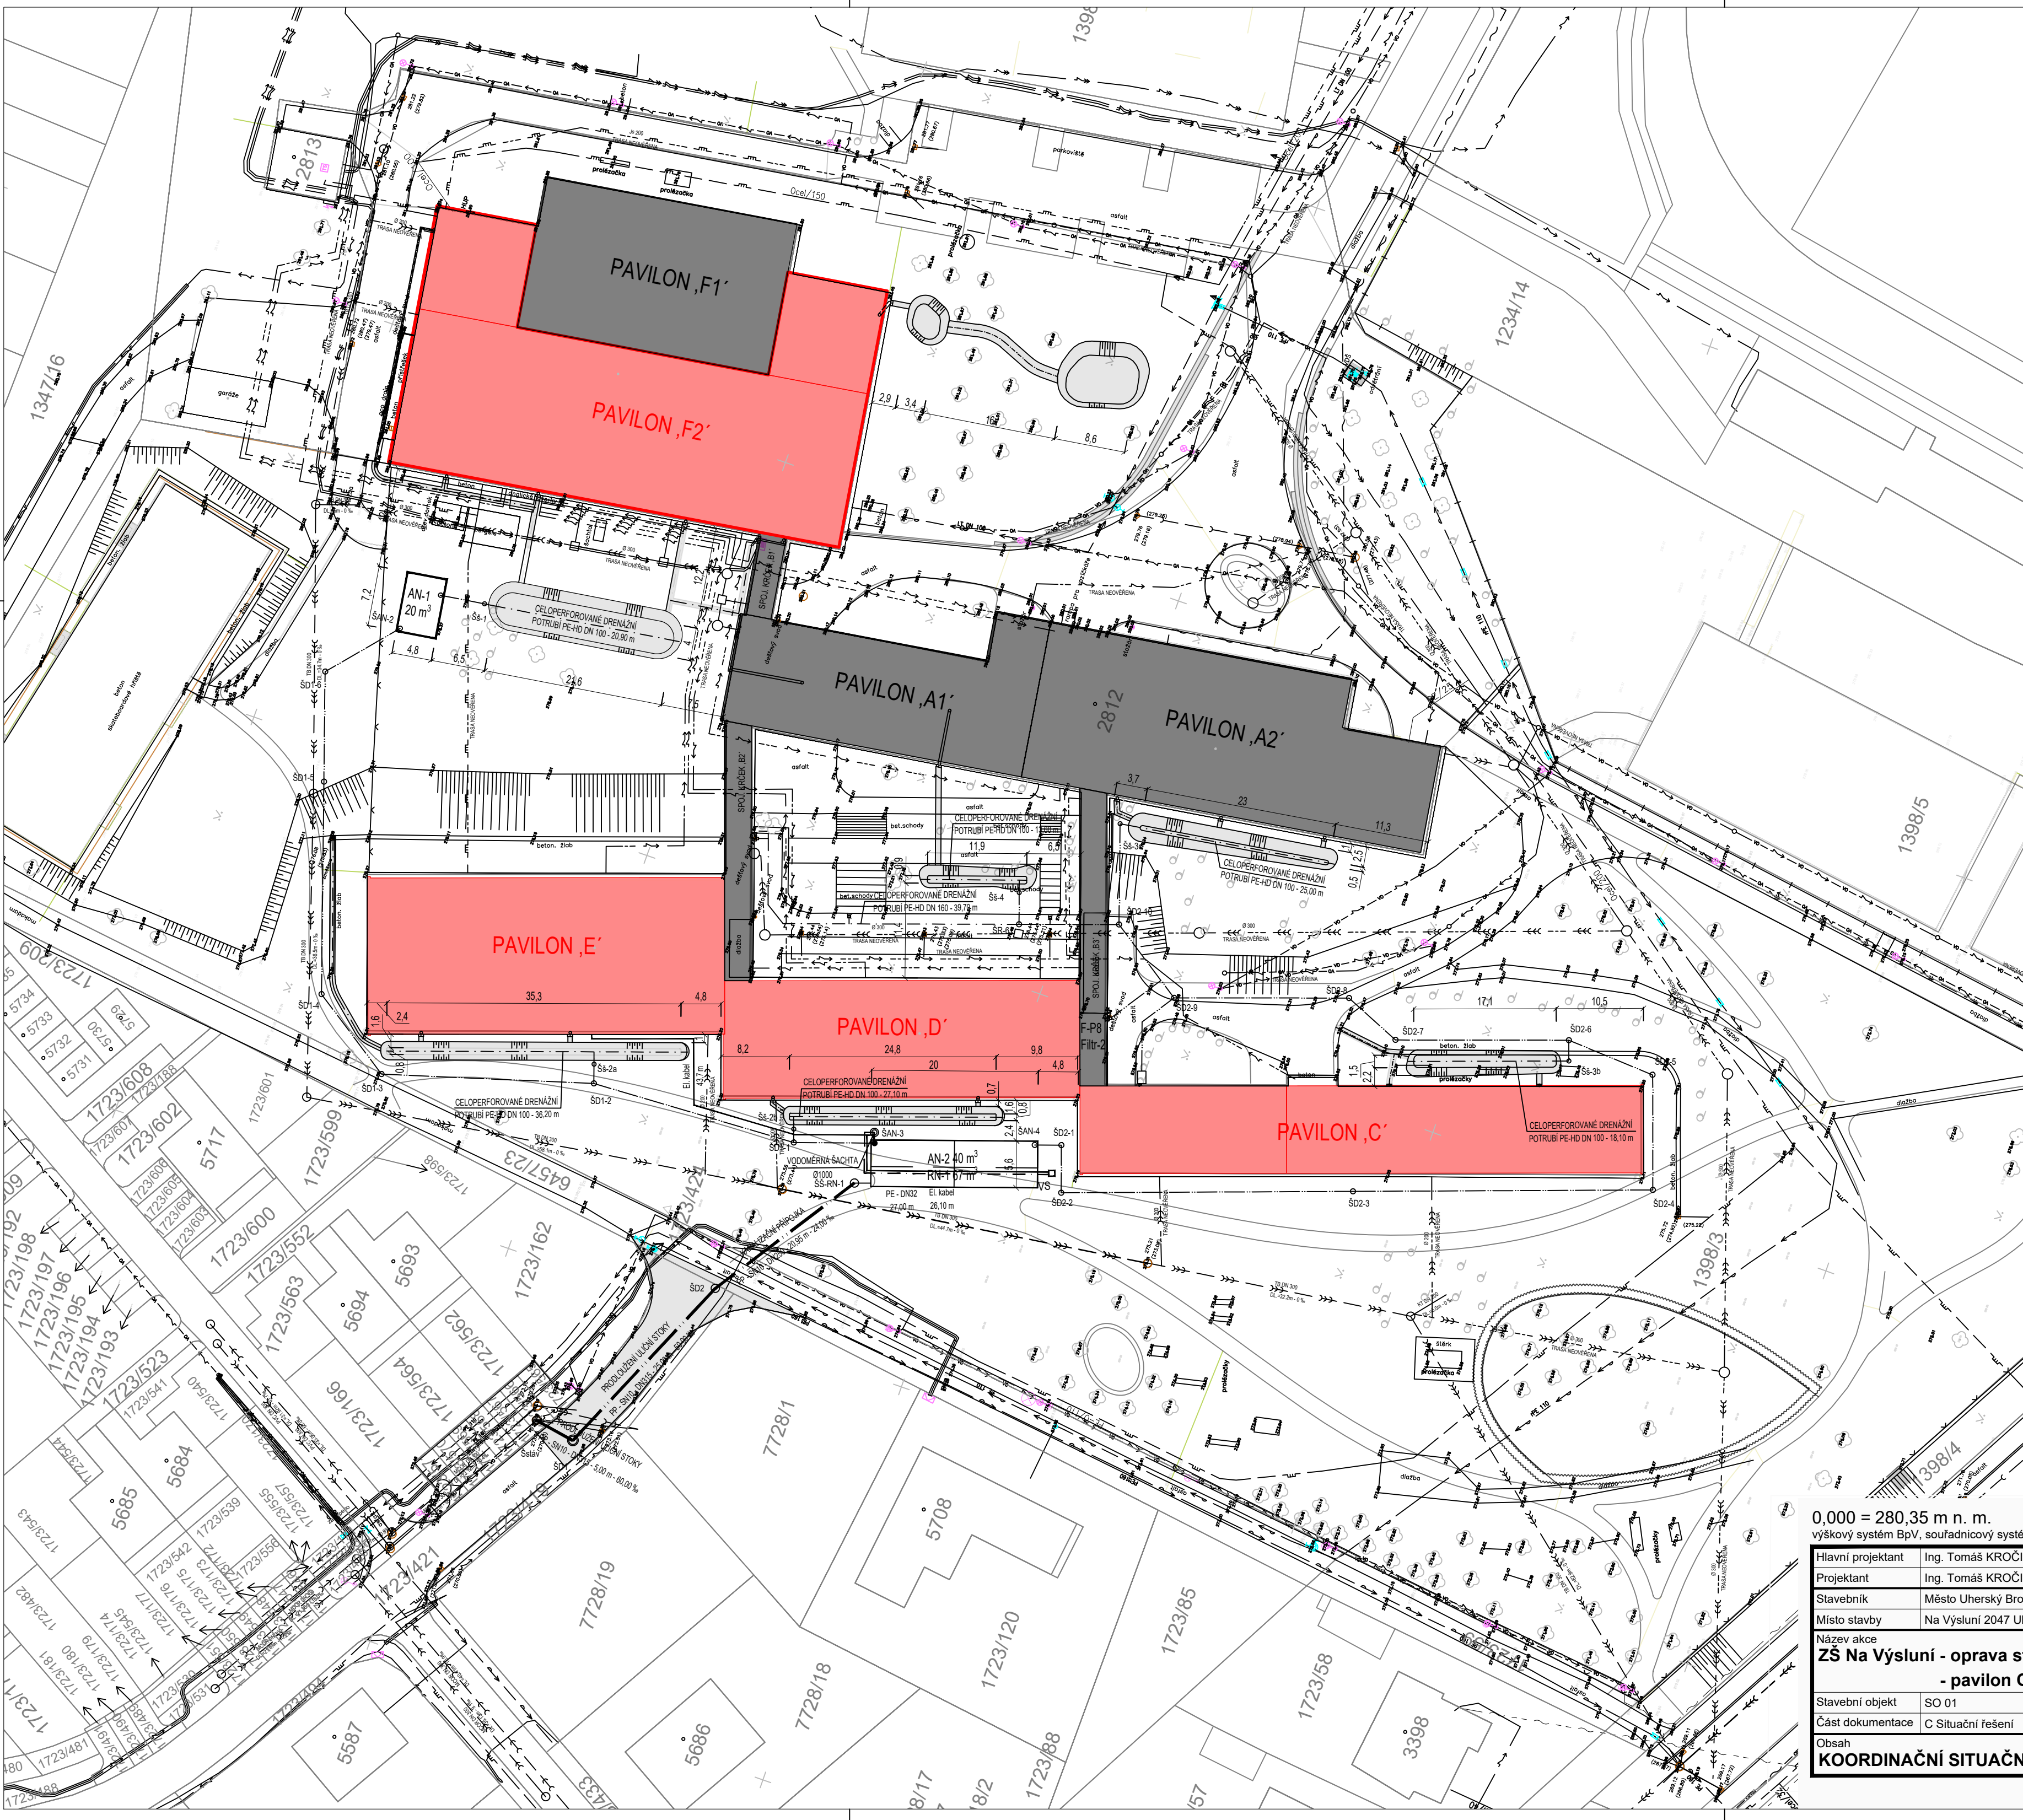

LEGENDA:

STÁVAJÍCÍ INŽ. SÍŤ:

- KABELY ČESKÁ TELEKOMUNIKAČNÍ INFRASTRUKTURA a.s.–SDĚLOVACÍ
- KABELY EON a.s.–SILOVÉ NN
- KABELY EON a.s.–SILOVÉ VN
- KABELY VO a.s.–SILOVÉ NN
- KANALIZACE JEDNOTNÁ
- KANALIZACE SPLAŠKOVÁ
- KANALIZACE DEŠŤOVÁ
- PLYNOVOD–STL
- VODOVOD

- KABELY EON a.s.–SILOVÉ NN–NEOVĚŘENÝ
- KABELY VO a.s.–SILOVÉ NN–NEOVĚŘENÝ
- KANALIZACE JEDNOTNÁ–NEOVĚŘENÁ
- PLYNOVOD–STL–NEOVĚŘENÝ

STÁVAJÍCÍ INŽ. SÍŤ:

- POVRCHOVÉ ŽLÁBKY
- ZATRAVNĚNÉ PRŮLEHY
- DRENÁŽNÍ POTRUBÍ
- PP POTRUBÍ
- EL. KABEL
- PE POTRUBÍ
- AN-1, AN-2 STÁVAJÍCÍ AKUMULAČNÍ NÁDRŽ
- RN-1 STÁVAJÍCÍ RETENČNÍ NÁDRŽ
- ŠD STÁVAJÍCÍ ŠACHTA DEŠŤOVÉ KANALIZACE
- ŠŠ STÁVAJÍCÍ ŠKRTICÍ ŠACHTA
- DV STÁVAJÍCÍ DVORNÍ VPUSŤ
- VS STÁVAJÍCÍ VÝTOKOVÝ STOJAN

LEGENDA BAREVNÉHO ZNAČENÍ:

- STÁVAJÍCÍ KONSTRUKCE
- NOVÉ KONSTRUKCE
- ŘEŠENÉ ČÁSTI STÁVAJÍCÍHO OBJEKTU ZŠ
- NEŘEŠENÉ ČÁSTI STÁVAJÍCÍHO OBJEKTU ZŠ
- HRANICE PARCEL 2812 PARCELNÍ ČÍSLO

LEGENDA PLOCH A ZNAČENÍ:

- ŘEŠENÉ ČÁSTI STÁVAJÍCÍHO OBJEKTU ZŠ
- NEŘEŠENÉ ČÁSTI STÁVAJÍCÍHO OBJEKTU ZŠ
- HRANICE PARCEL 2812 PARCELNÍ ČÍSLO

POZNÁMKY:

- Kótováno v metrech
- Před zahájením veškerých výkopových prací je nutno vytýčit inženýrské sítě

0,000 = 280,35 m n. m.
výškový systém BpV, souřadnicový systém JTSK

Hlavní projektant	Ing. Tomáš KROČIL	Architekt	-	 <div>K PROJEKT, Kročil s.r.o. Uherskobrodská 984 763 26 Luhačovice IČ: 022 86 424 http://www.krocil.eu</div>						
Projektant	Ing. Tomáš KROČIL	Vypracoval	Ing. Nikola Němec							
Stavebník	Město Uherský Brod, Masarykovo nám. 100, 688 01 Uherský Brod									
Místo stavby	Na Výsluní 2047 Uherský Brod, 688 01 Uherský Brod									
Název akce				Pare	1	2	3	4	5	6
ZŠ Na Výsluní - oprava střešního pláště - pavilon C, D, E a F				Zakázka	22ZAK1325					
				Účel PD	DSP + DPS					
Stavební objekt	SO 01			Datum	02/2023					
Část dokumentace	C Situační řešení			Formát	6× A4					
Obsah				Měřítko	Výkres č.					
KOORDINAČNÍ SITUACNÍ VÝKRES				1:500	C.3					