


PUDORYS ±0,000


PŮDORYS -1,500

 

POZNÁMKY

PŘENÁSTI PROVĚŘENÍ ZÁKLADU POD KOLEJE:
 MAX. PŮDOROVÁ ODHYMA = 45 MM
 MAX. VÝŠKOVÁ ODHYMA HORNÍ HRANĚ ZÁKLADU = +0/-5 MM
 DĚLOVÝŠTĚ STAVBU KOLEJÍ
 NOVÉ KOLENIŠTE, JEJICH KOTVENÍ A PRAŽCE JSOU SOUČÁSTÍ SO 02 – TRAMVAJOVÝ SŘEŠK
 V PŮDLAŽE A ZÁSTUPY BUDOU ULOŽENÝ PRAŽEC ODVOZOVÁNÍ KOLEJŠTĚ:
 ODVOZOVÁK KOLEJŠTĚ, PROPODVOJÍK PŮBÍHÍ DN 100
 INSPEKČNÍ A REVIZNÍ PRŮTOČNÉ ŠACHTY S KŘÍTELEM KOLEJÍ
 PRAŽEC BUDĚ ZAŠTĚNO DO JINEK V MONITÁŽNÍ KAMALÉ POD KOLEJÍ Č.12

LEGENDA MATERIALU

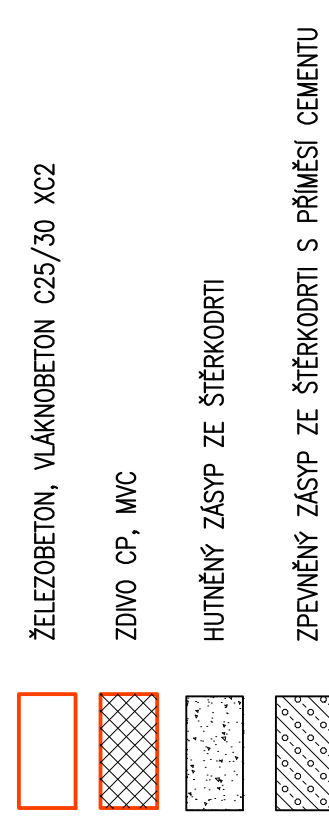

±0,000 = TEMENO KOLEJNICE

[illegible]