




DETAIL A
M1:10

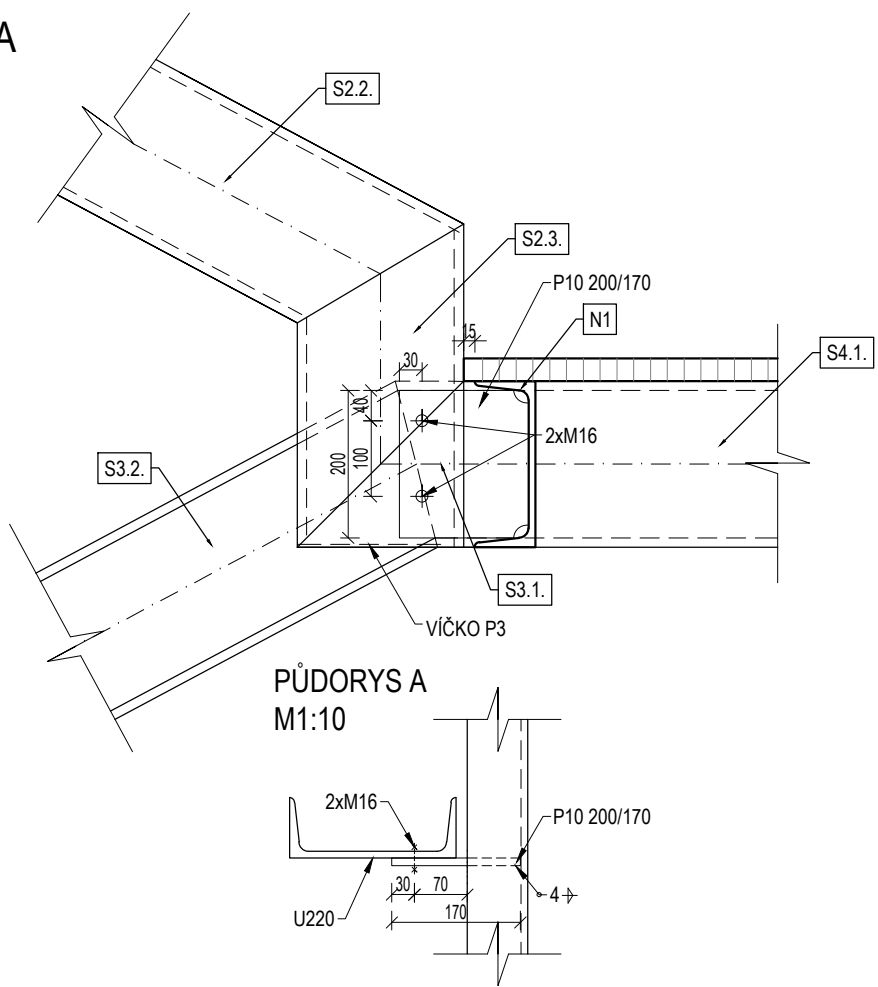


DETAIL B
M1:10

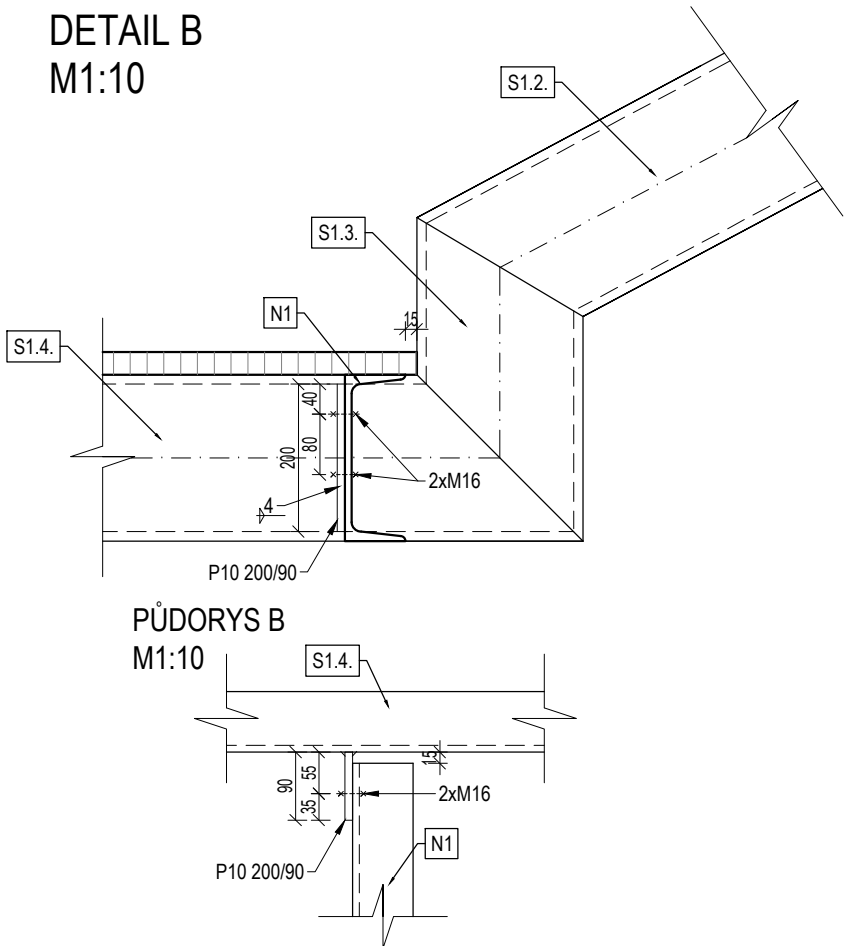


DETAIL C
M1:10

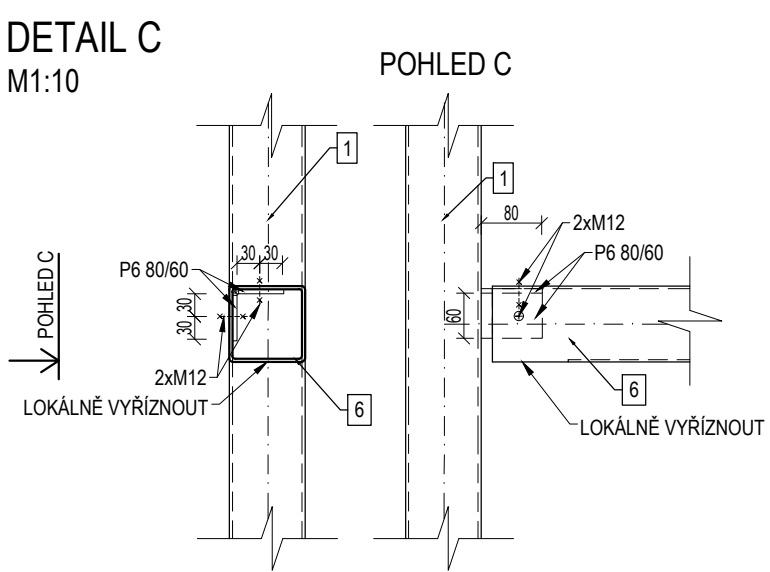


DETAIL D
M1:10

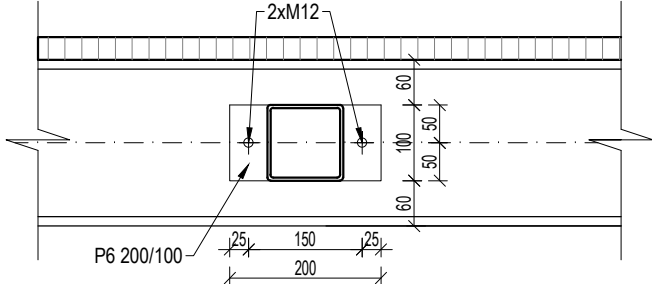


DETAIL E
M1:10

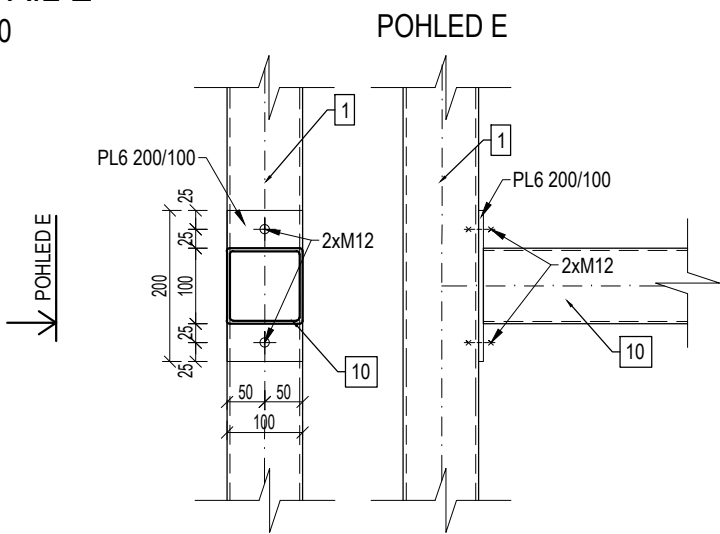


DETAIL F
M1:10

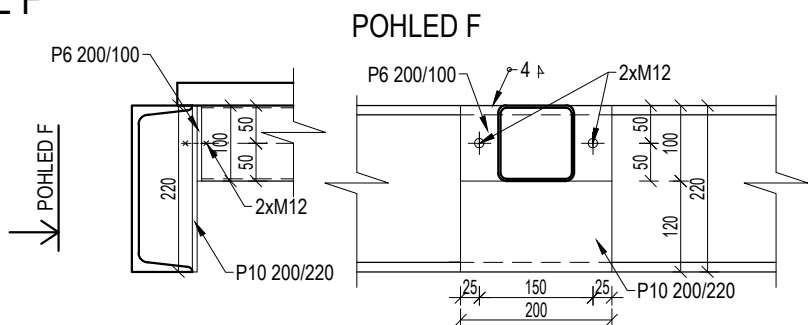


DETAIL G
M1:10

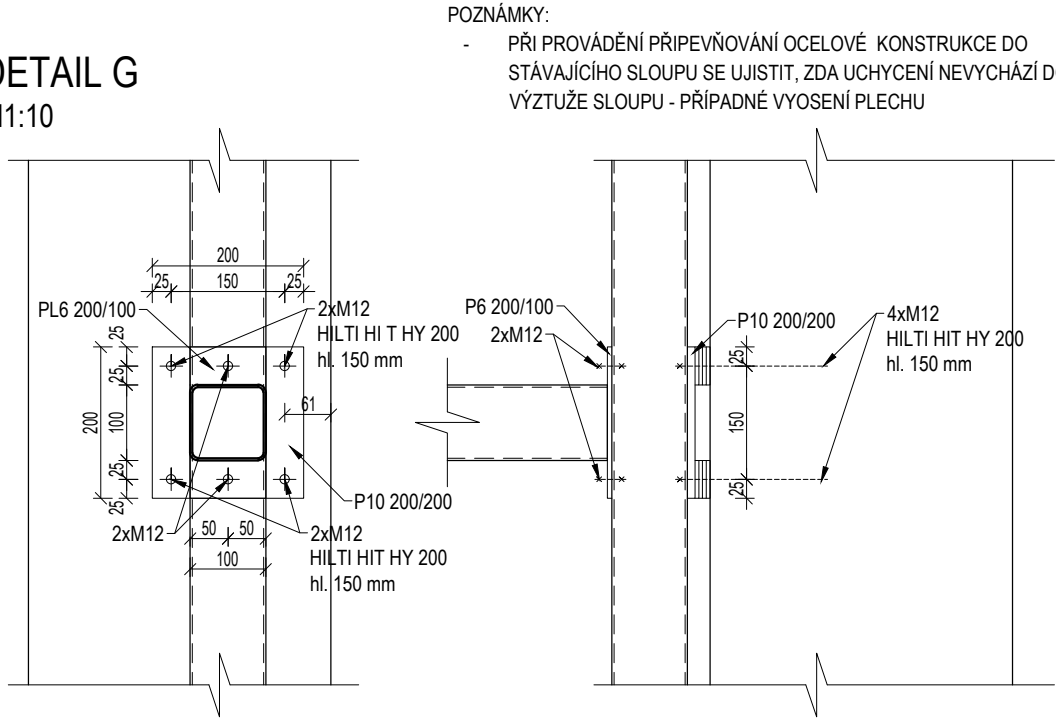


DETAIL H
M1:10

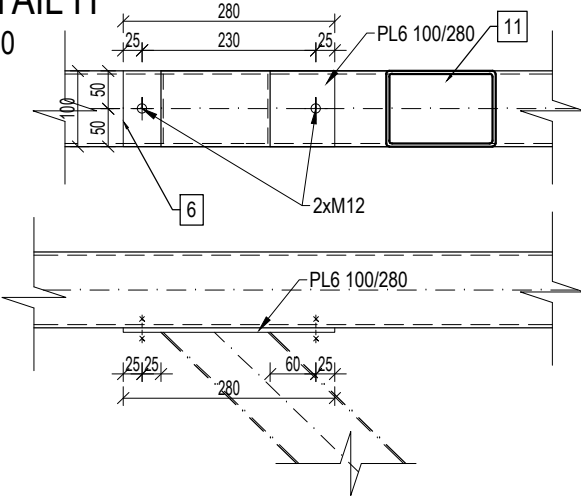


DETAIL I
M1:10

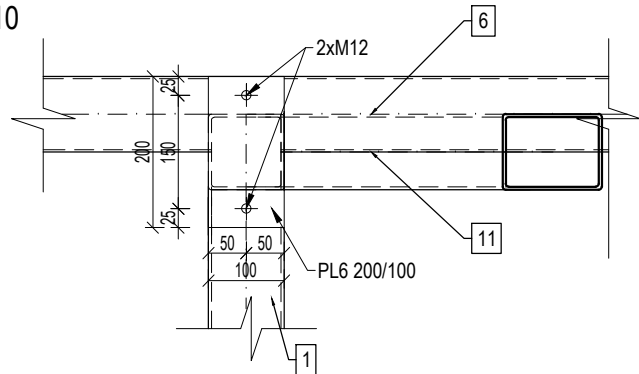


DETAIL J
M1:10

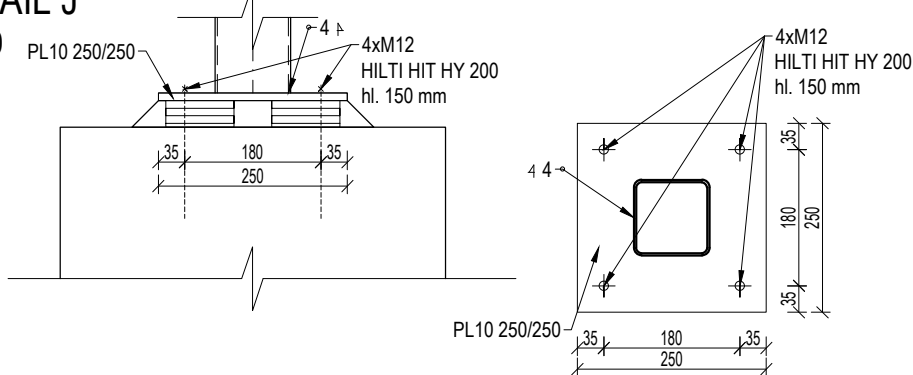


DETAIL K
M1:10

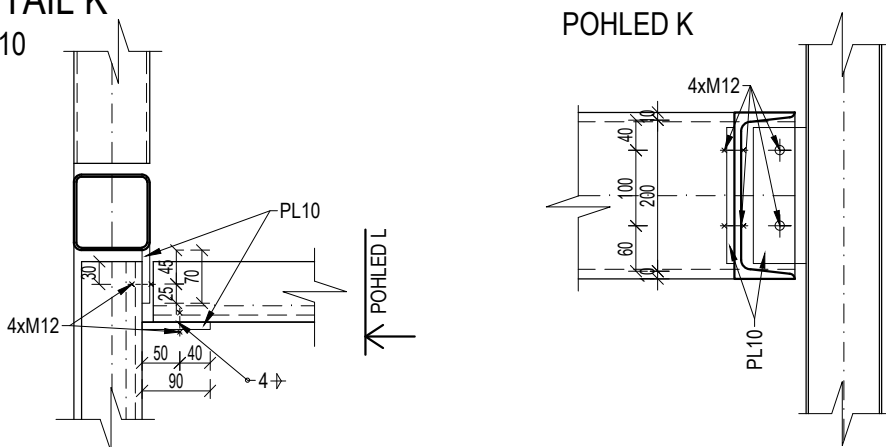


DETAIL L
M1:10

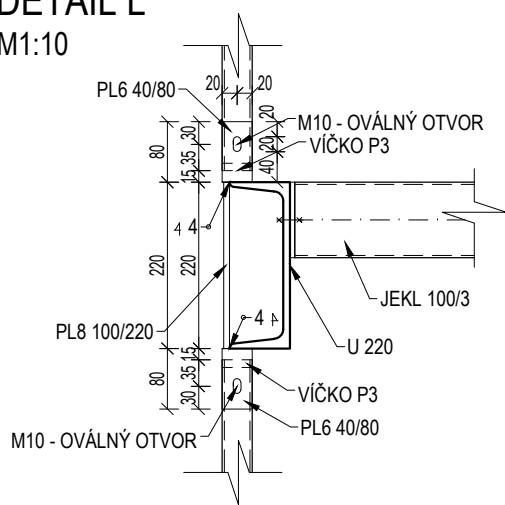


DETAIL M
M1:10

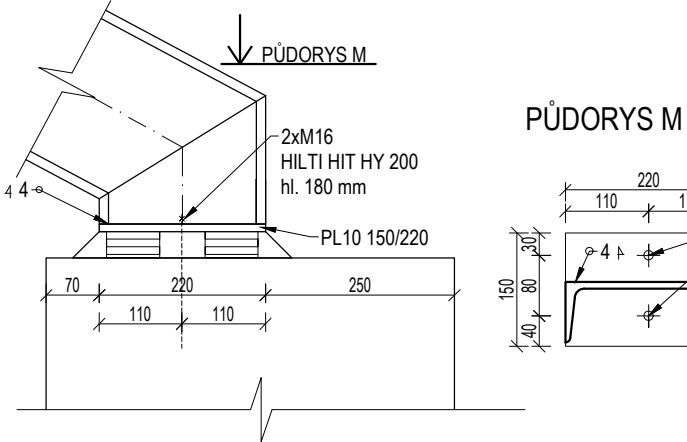


DETAIL N
M1:10

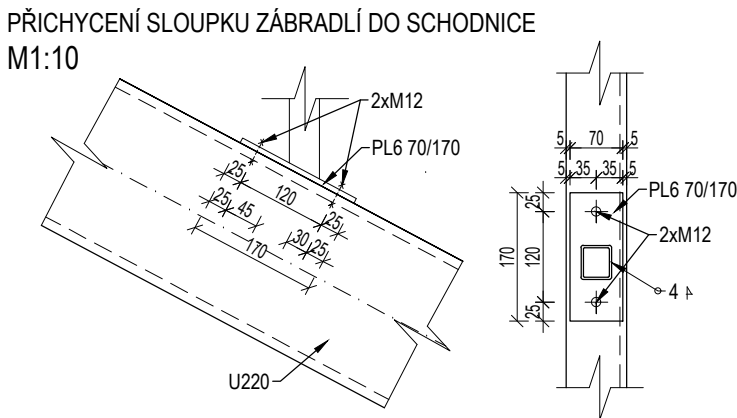


DETAIL O - Q
M1:10

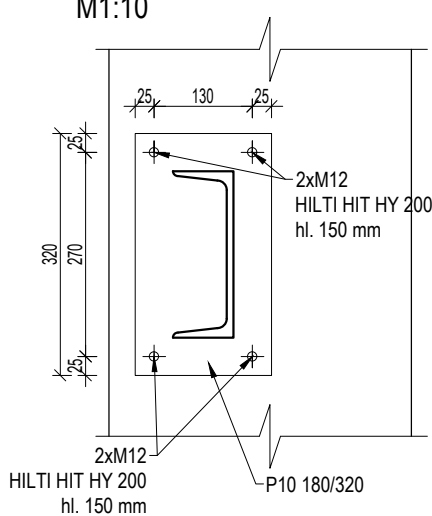

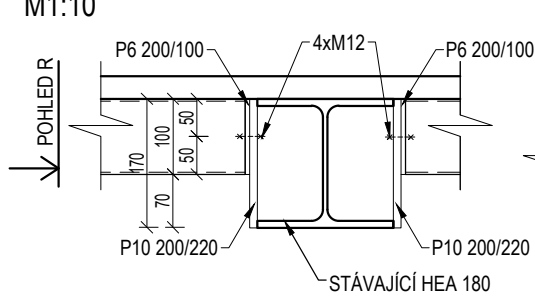


DETAIL P
M1:10

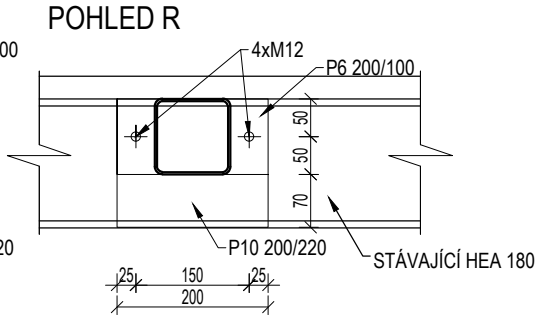

POHLED R



Revize	Číslo	Datum	Popis změny	Vypracoval	Podpis

Investor: Nemocnice s poliklinikou Česká Lípa, a. s. Purkyňova 1849 470 01 Česká Lípa				Schéma	
Generální projektant: STORING spol.s r.o. Žitavská 727/16 460 07 Liberec 3 tel.: 485 388 111 e-mail: info@storing.cz				<div>±0,000=</div> <div>B.p.v.</div>	
Projektant části PD: STORING spol.s r.o. Žitavská 727/16 460 07 Liberec 3 tel.: 485 388 111 e-mail: info@storing.cz					
Místo stavby: Česká Lípa		HIP: Ing. František Příhoda		Číslo zak.: 2117	
Kraj: Liberecký		Odpovědný projektant: Ing. Pavel Štípek		Formát: 6xA4	
Katastrální území: Česká Lípa (621382)		Vypracoval: Tereza Vejvarová		Datum: 05/2023	
Stupeň: Projektová dokumentace pro provádění stavby				Měřítko: 1:10	
Název stavby: <div>Modernizace přístupu do Polikliniky Část III. - nový přístup do Polikliniky</div>				Číslo paré:	
Stavební objekt: SO 03 - Vnější schodiště do lékárny					
Část: Konstruktivně stavební řešení					
Název dokumentu: <div>DETAILY</div>					
Kód dokumentu: 2117 číslo zakázky	DPSb stupeň	SO 03 st.objekt	D1.02.100 členění dokumentace	352 číslo výkresu	00 revize