


PŪDORYS 2NF

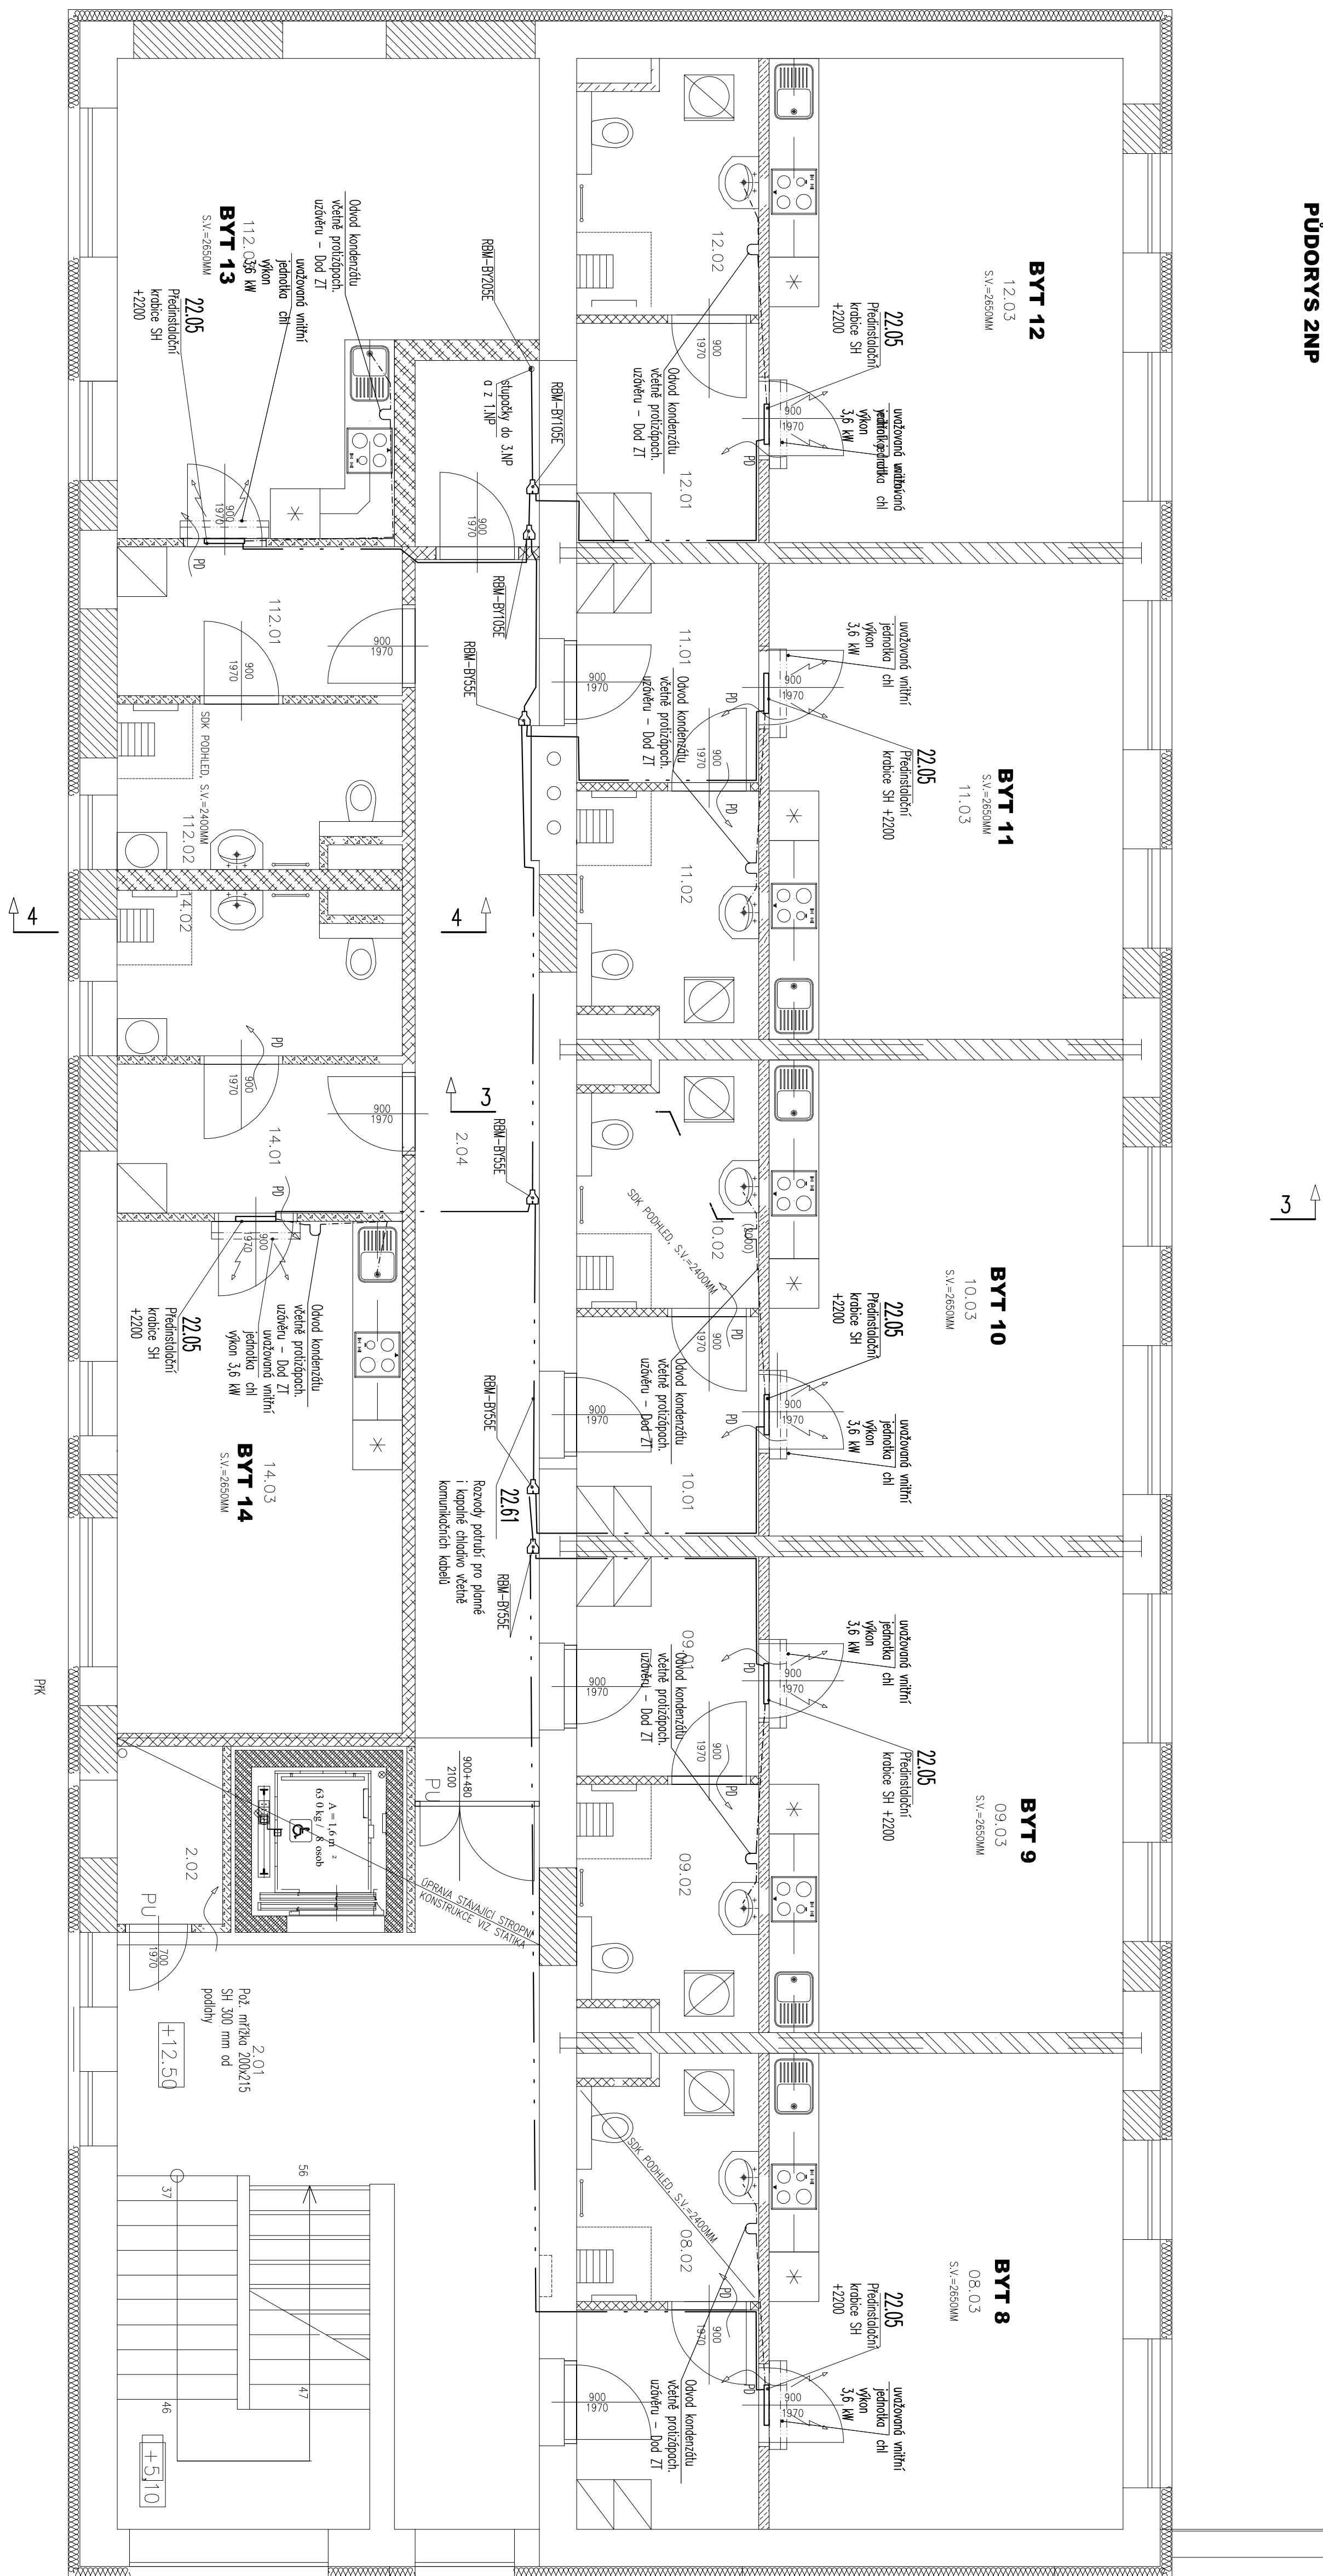

LEGENDA MÍSTNOSTI	
Č.M.	NÁZEV MÍSTNOSTI
SPOLEČNÉ PROSTORY	
2.01	CHODBA+SCHODISŤ
2.02	OKUO
2.03	VÝTĚH
2.04	CHODBA
	212.72

BYT 8	08.01	PROBNA	5,75
	08.02	KOPIELNA	6,12
	08.03	POKAL+KK	24,28
BYT 9	09.01	PROBNA	5,75
	09.02	KOPIELNA	6,12
	09.03	POKAL+KK	24,28

BYT 10			
10.01	PREDIŠN	5,75	
10.02	KOPIELMA	6,12	
10.03	POKAL+KK	24,28	
BYT 11			
11.01	PREDIŠN	5,75	
11.02	KOPIELMA	6,12	
11.03	POKAL+KK	24,28	

BYT 12		BYT 13	
12.01	PROGSR	112.01	PROGSR
12.02	KOPELMA	112.02	KOPELMA
	6,97		6,45
12.03	POVO+KK	112.03	POVO+KK
	25,31		25,56

BYT 14		17.01	PREZISION	0,17
		14.02	KOPIELMA	6,45
		14.03	POKOU+KK	21,34

[illegible]

Hodonin	formát datum stípen číslo zakáz. arch.číslo měřtko 1:50
Hodonin	

kres III	SEBESTA Jaroslav	
	SEBESTA Jaroslav	město obec
	TRÁVNÍČEK E.	každý úřad
		stavební úřad
zodp. vedoucí		Hodonín
podpis		Hodonín
Investor : Město Hodonín, Masarykovo nám. 512, 1. 695-35 Hodonín		
B. j. 20 PB - KODUS Hodonín		
D.1.4. - TECHNICKÁ PROSTŘEDÍ o) - VZDUCHOTECHNIKA A KLIMATIZACE		
obsah	PŮDORYS - 2.NP	

