


PŮDORYS 3NP

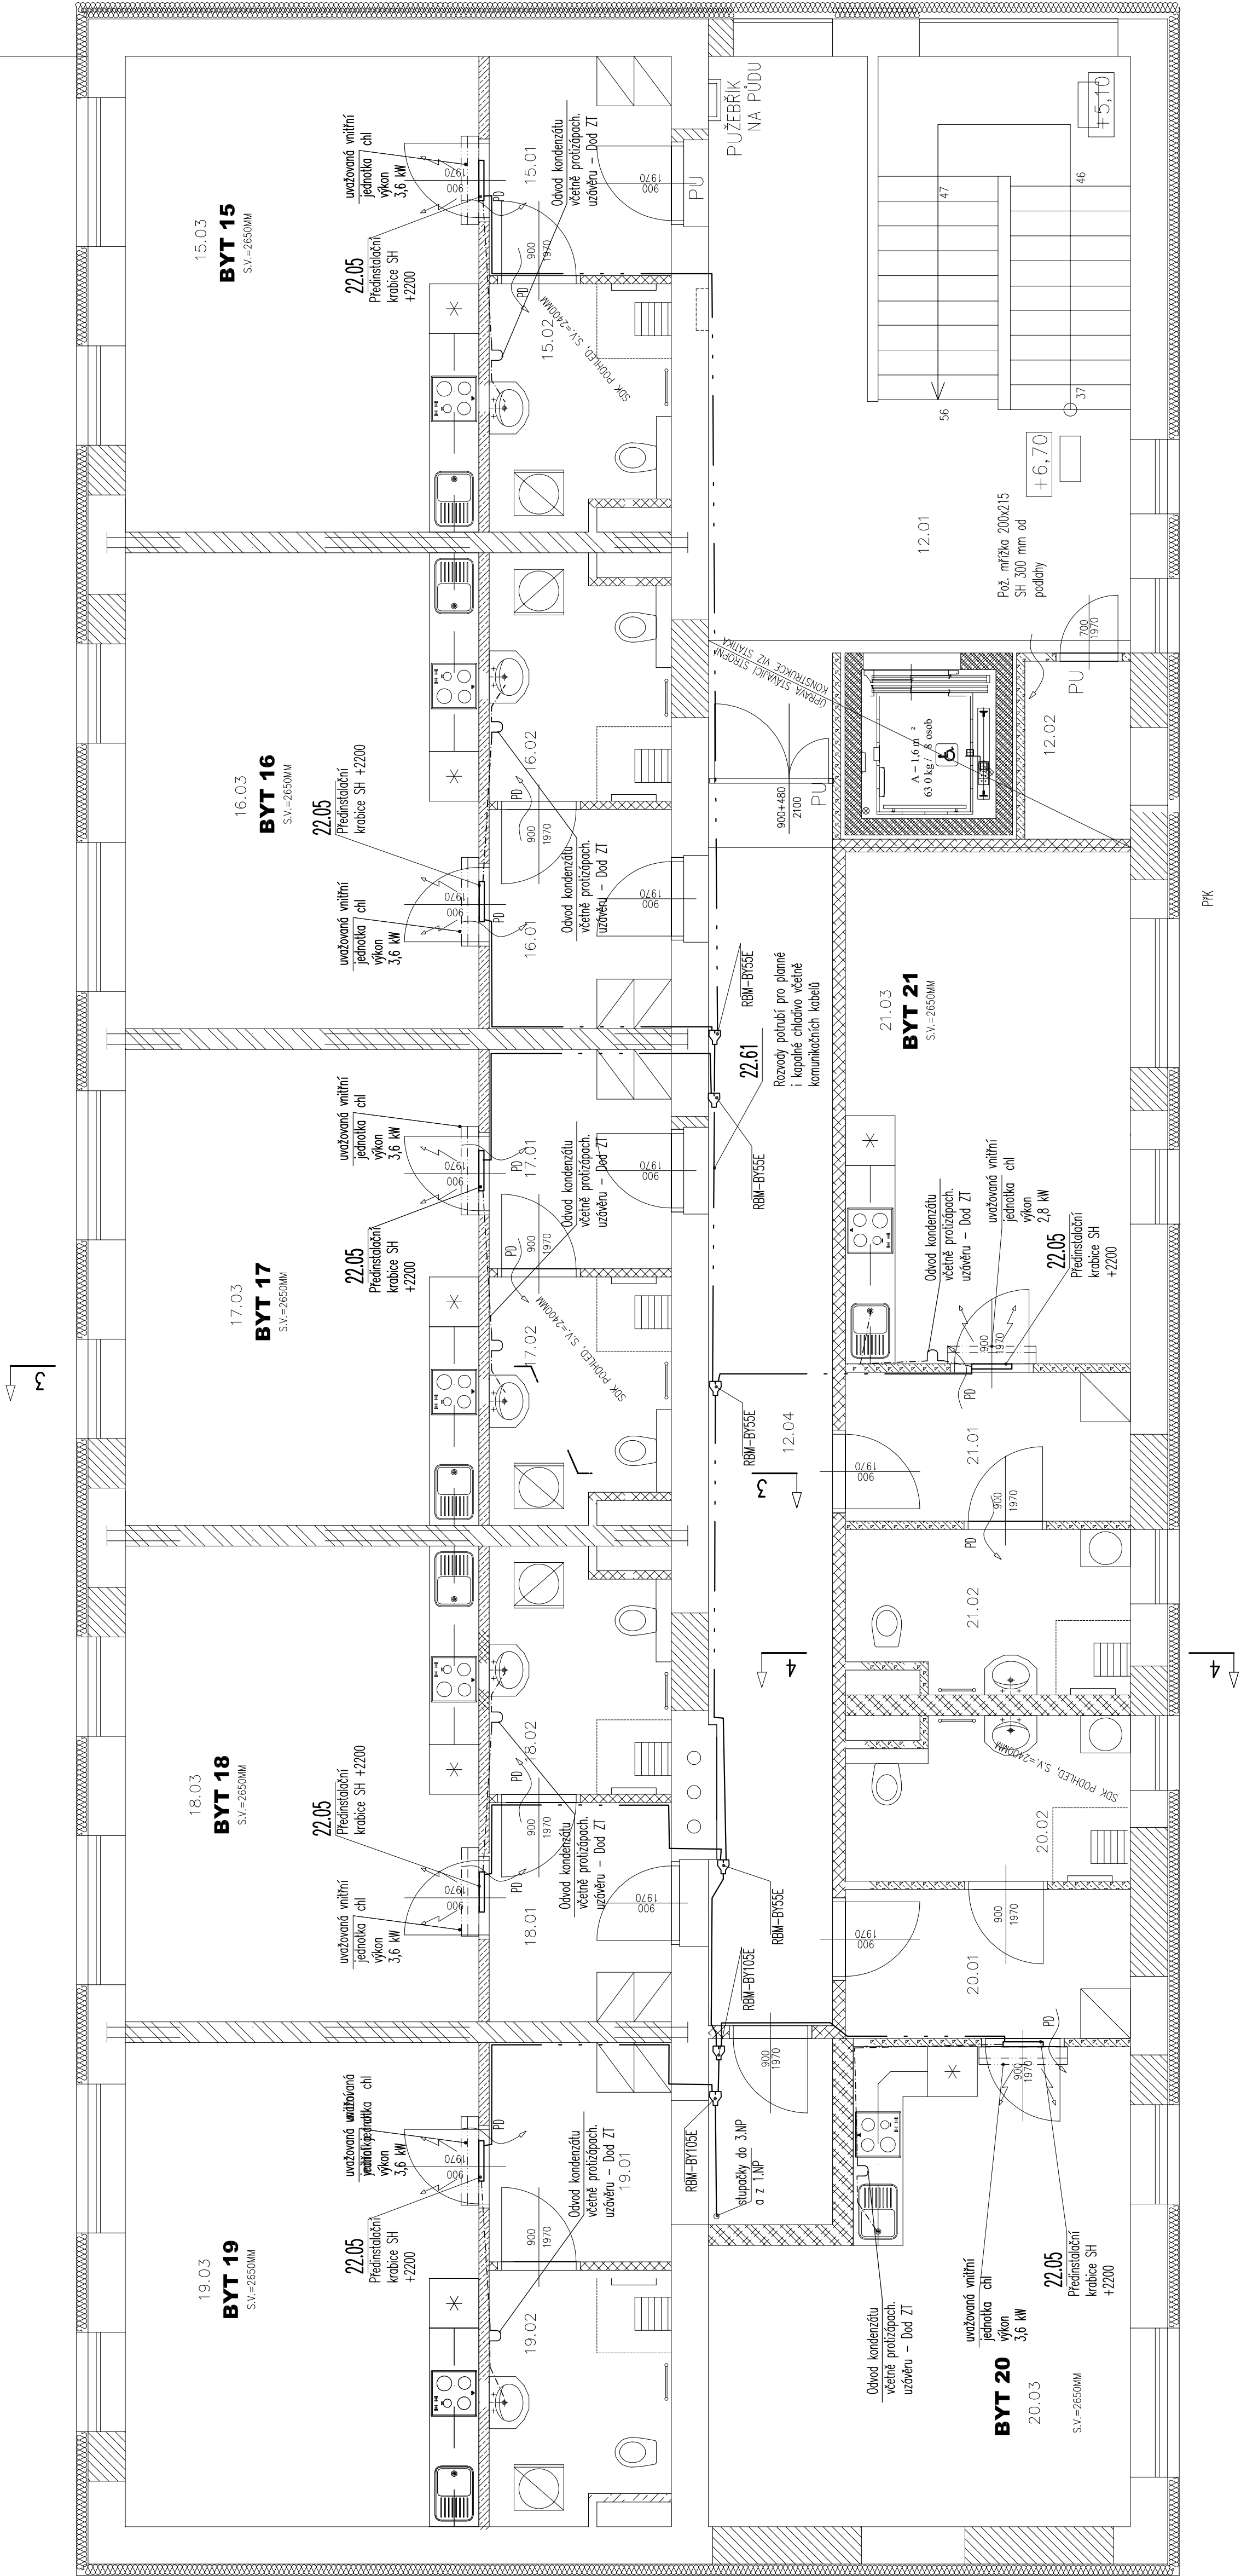


PK

LEGENDA MÍSTNOSTÍ

Č.M	NÁZEV MÍSTNOSTI	PLOCHA/m ²
12.01	SPOLÉČNÉ PROSTORY	37,82
12.02	CHODBA+SCHODIŠTE	2,25
12.03	VLAD	1,6
12.04	CHODBA	212,72

15.01	PŘESNÁ	5,75
15.02	KOUPELNA	6,12
15.03	POKOJ+KK	24,28
16.01	PŘESNÁ	5,75
16.02	KOUPELNA	6,12
16.03	POKOJ+KK	24,28
17.01	PŘESNÁ	5,75
17.02	KOUPELNA	6,12
17.03	POKOJ+KK	24,28
18.01	PŘESNÁ	5,75
18.02	KOUPELNA	6,12
18.03	POKOJ+KK	24,28
19.01	PŘESNÁ	10,31
19.02	KOUPELNA	6,97
19.03	POKOJ+KK	24,72
20.01	PŘESNÁ	6,17
20.02	KOUPELNA	6,45
20.03	POKOJ+KK	25,56
21.01	PŘESNÁ	6,17
21.02	KOUPELNA	6,45
21.03	POKOJ+KK	21,34

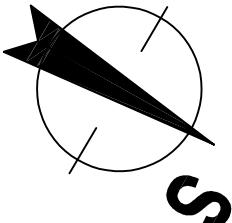

ŘEZY JSOU NA VČ. VZT 06

Kreslil	SEBESTA Jaroslav	město obec	Hodonín
projektant	SEBESTA Jaroslav	kat.úřad	Hodonín
zodp.vedoucí	TRÁVNÍČEK B.	stavební úřad	Hodonín
podpis			
investor	Město Hodonín, Masarykovo nám. 512,1, 695 35 Hodonín	formát	6 x A4
		datum	09/2015
		stupeň	DPS
	B, j. 20 PB - KODUS Hodonín	číslo zakáz.	Z.č. 1510010
	D 1.4 - TECHNICKÁ PROSTŘEDÍ	arch.číslo	
	o) - VZDUCHOTECHNIKA A KLIMATIZACE	měřítko	číslo výkr.
obsah	PŮDORYS - 3.NP	VZT 04	1:50

