




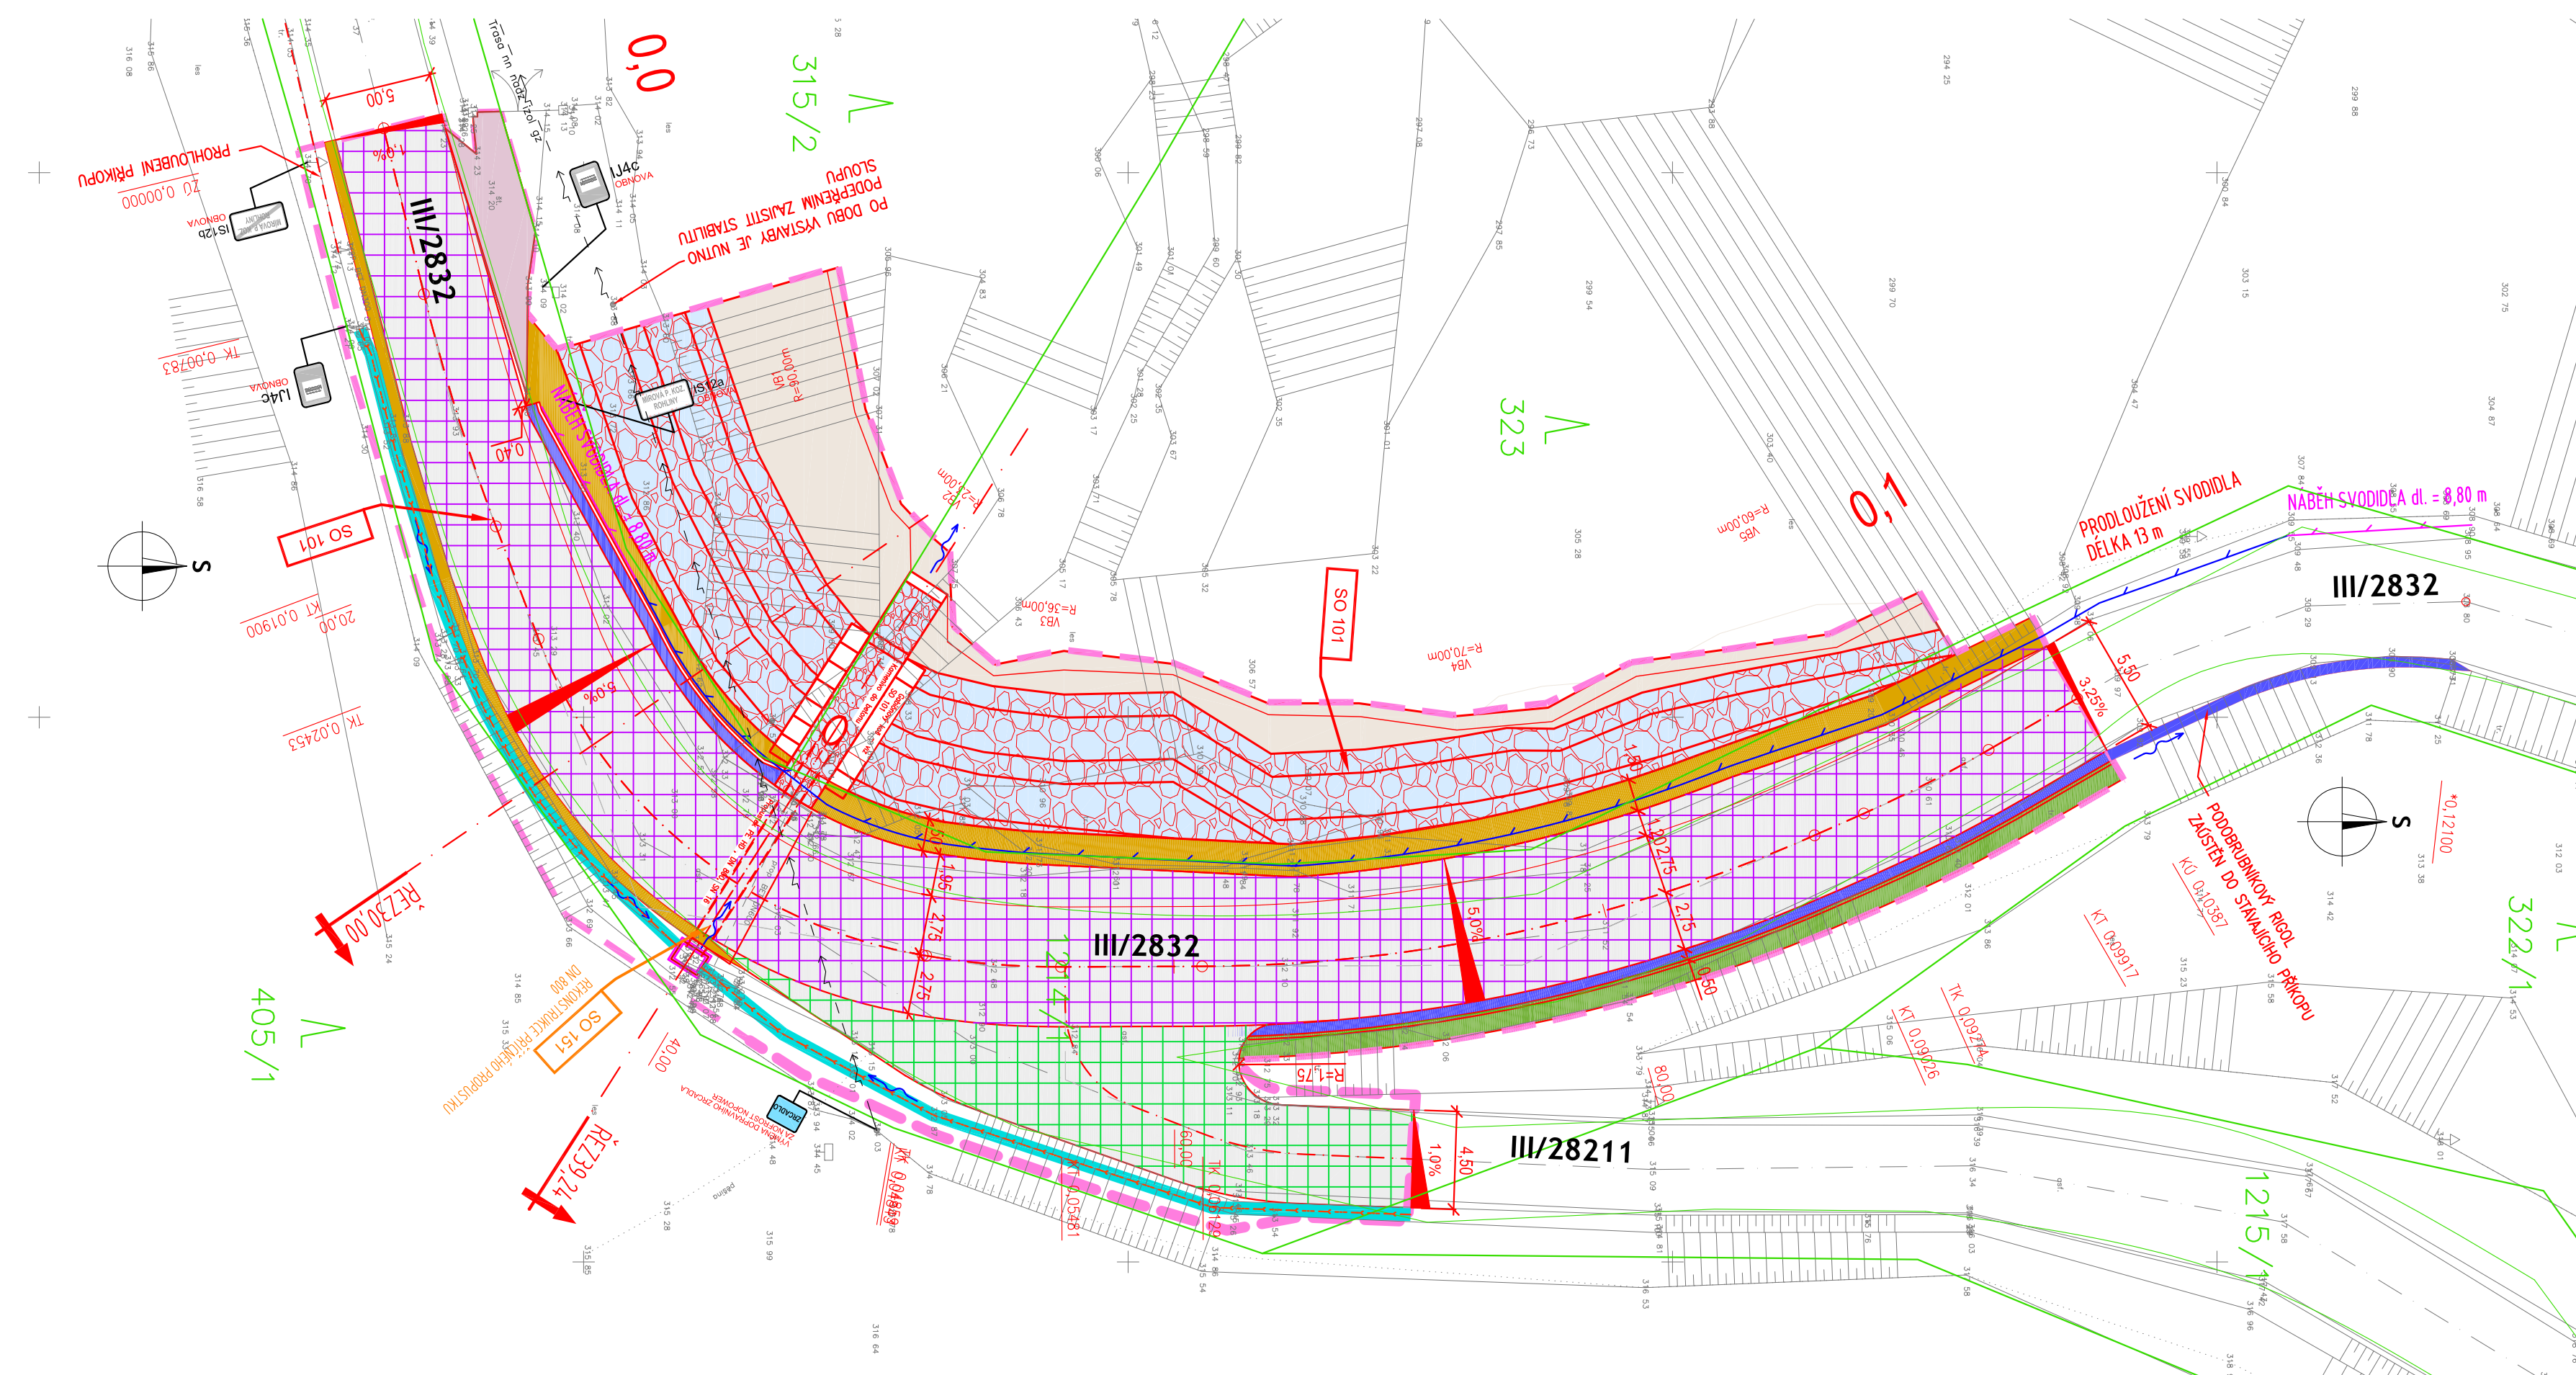


## KOORDINAČNÍ SITUAČNÍ VÝKRES 1:250



LEGENDA:

- |   |  |
|---|--|
|  | VOZOVKA AB KRYT  |
|  | VOZOVKA AB KRYT - KONSTRUKCE A                             |
|  | VOZOVKA AB KRYT - KONSTRUKCE B (OŽK)                       |
|  | VYROVNÁNÍ SJEZDŮ - ASFALTOBETONOVÝ RECYKLÁT - KONSTRUKCE C |
|  | NEZPEVNĚNÁ KRAJNICE VČETNĚ ROZŠÍŘENÍ ZA SVODIDLEM          |
|  | PŘÍKOPOVÁ TVÁRNICE   |
|  | PODOBRUBNÍKOVÝ RIGOL                                       |
|  | SANACE SVAHU - LAVIČKY                                     |
|  | DRENÁŽ   |
|  | SVODIDLO H2  |
|  | NÁBĚH SVODIDLA   |
|  | SKLONOVÉ POMĚRY  |
|  | ZÁŘEZ/NÁSYP  |
|  | VZOROVÉ PŘÍČNÉ ŘEZY  |
|  | ČÍSLO K.Ú./HRANICE K.Ú.                                    |
|  | STÁVAJÍCÍ NN NADZEMNÍ                                      |
|  | ŘEŠENÉ ÚZEMÍ   |

LEGENDA DOPRAVNÍHO ZNAČENÍ:

- VÝMĚNA DOPRAVNÍHO ZRCADLA  
ZA NOFROST NOPOWER**
- OBNOVA STÁVAJÍCÍHO DOPRAVNÍ ZNAČENÍ**
- OBNOVA STÁVAJÍCÍHO DOPRAVNÍ ZNAČENÍ**

## SEZNAM STAVEBNÍCH OBJEKTŮ:


- |        |                                |
|--------|--------------------------------|
| S0 101 | SO 101 REKONSTRUKCE KOMUNIKACE |
| S0 151 | SO 151 REKONSTRUKCE PROPUSTKU  |

ČÍSLO ZMĚNY	DATUM ZMĚNY	POPIS/OBSAH ZMĚNY	PODPIS

**SILNICE III/2832 ROHLINÝ A RAKOUSÝ**

název akce

Projektová část / stavební objekt


Krajská správa silnic Libereckého kraje, příspěvková organizace České mládeže 632/32 460 06 Liberec 6		
objednatel	spolupráce	<b>DOPRAVNĚ INŽENÝRSKÁ KANCELÁŘ</b> Bozděchova 1668, 500 02 Hradec Králové tel.: 495 219 036, 495 212 647, fax: 495 221 6777 e-mail: <a href="mailto:dlk@dlk-hk.cz">dlk@dlk-hk.cz</a> , <a href="http://www.dlk-hk.cz">http://www.dlk-hk.cz</a>
Rakouský a Rohliny místo stavby	Liberecký kraj	

### ROHLINY - KOORDINAČNÍ SITUAČNÍ VÝKRES

název přílohy

1:250  
měřítko

DUSP/PDPS  
stupeň

ING. M. BURIANEC kontroloval		ING. V. NÝVL hlavní inženýr projektu	A102/23 číslo zakázky	<div>C.2</div> <div>číslo přílohy</div>
ING. V. NÝVL zodpovědný projektant		ING. V. NÝVL projektant	3/2024 datum	