


LEGENDA PRACÍ:

- DM DEMONTÁŽ A NÁSLEDNÁ MONTÁŽ ZAŘÍZOVACÍHO PŘEDMĚTU VČETNĚ BATERIE
- M ŠKRABÁNÍ PŮVODNÍ MALBY, ZAPRAVENÍ, KOMPLETNÍ PENETRACE A VÝMALBA
- NZ DEMONTÁŽ STÁVAJÍCÍCH ZAŘÍZOVACÍCH PŘEDMĚTŮ, OSAZENÍ NOVÝCH ZAŘÍZOVACÍCH PŘEDMĚTŮ VČETNĚ BATERIE
- OB ODSEKÁNÍ KERAMICKÉHO OBKLADU, ZAPRAVENÍ, NOVÝ KERAMICKÝ OBKLAD
- P DEMONTÁŽ STÁVAJÍCÍHO OPLÁŠTĚNÍ PODHLEDU, OPRAVA RASTRU, NOVÉ OPLÁŠTĚNÍ VČETNĚ PENETRACE A MALBY
- PL ODSEKÁNÍ KERAMICKÉ DLAŽBY, VYBROUŠENÍ A SAMONIVELACE, NOVÁ KERAMICKÁ DLAŽBA
- S1 SDK (IMPREGNOVANÝ) STĚNA PRO VEDENÍ POTRUBÍ, PENETRACE S MALBOU, OPRAVA STĚNY A OBKLADU
- S2 SDK (IMPREGNOVANÝ) PŘEDSTĚNA
- ST DEMONTÁŽ OPLÁŠTĚNÍ POTRUBÍ POD STROPEM
- UT DEMONTÁŽ RADIÁTORU, PROPOJENÍ POTRUBÍ

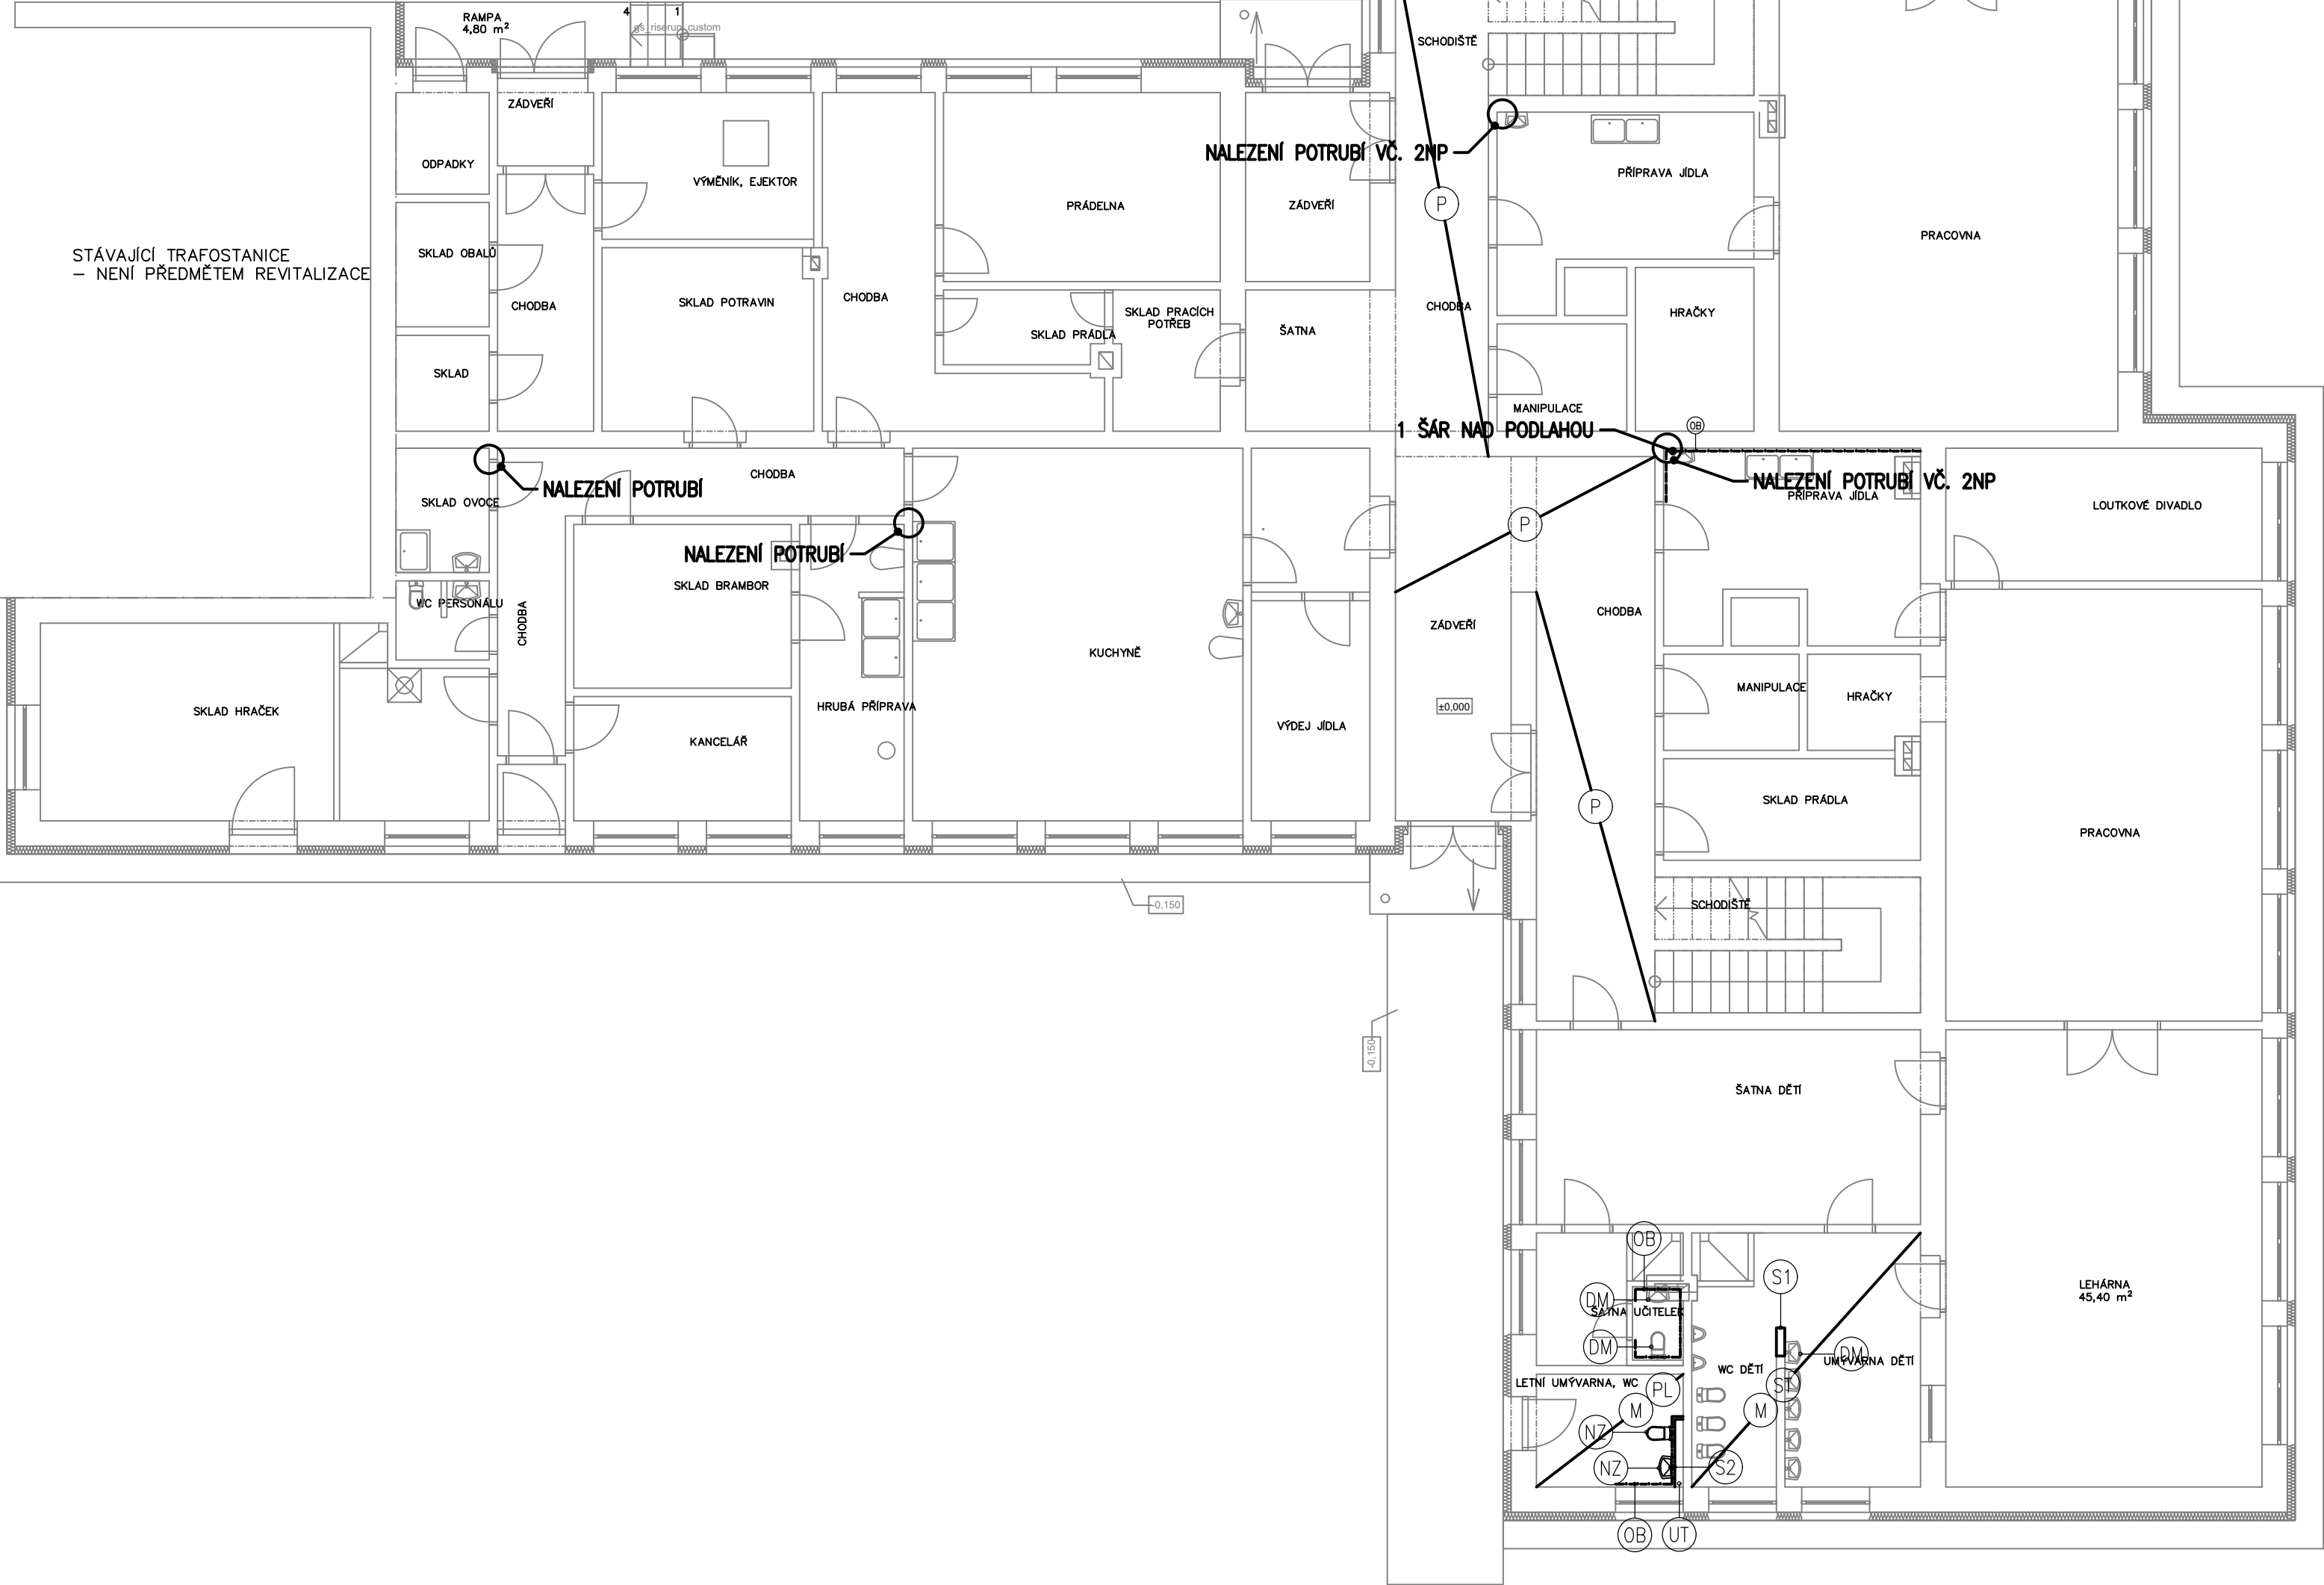

INVESTOR			PROJEKTANT		
MĚSTO HODONÍN Masarykovo náměstí 53/1 695 35 Hodonín IČ 002 84 891			LandSpace projekty, s.r.o.  Budovatelská 785/31 696 01 Rohatec +420 608 222 879 slezak@LSprojekty.cz		
STAVBA			MŠ Jánošíkova - Rekonstrukce ZTI		
OBJEKT			ČÁST		
NÁZEV VÝKRESU			DATUM	VYPRACOVAL	
PŮDORYS 1.NP STAVEBNÍ ÚPRAVY			11/2023	ING. LUKÁŠ SLEZÁK	
			ZAKÁZKA	SCHVÁLIL	
			270/2023	ING. LUKÁŠ SLEZÁK	
ČÍSLO VÝKRESU	ČÍSLO REVIZE	MĚŘÍTKO	KÓD PD	STUPEŇ	PARÉ
B.06	00	1:100	D11	DPS	