


Půdorys 1.PP

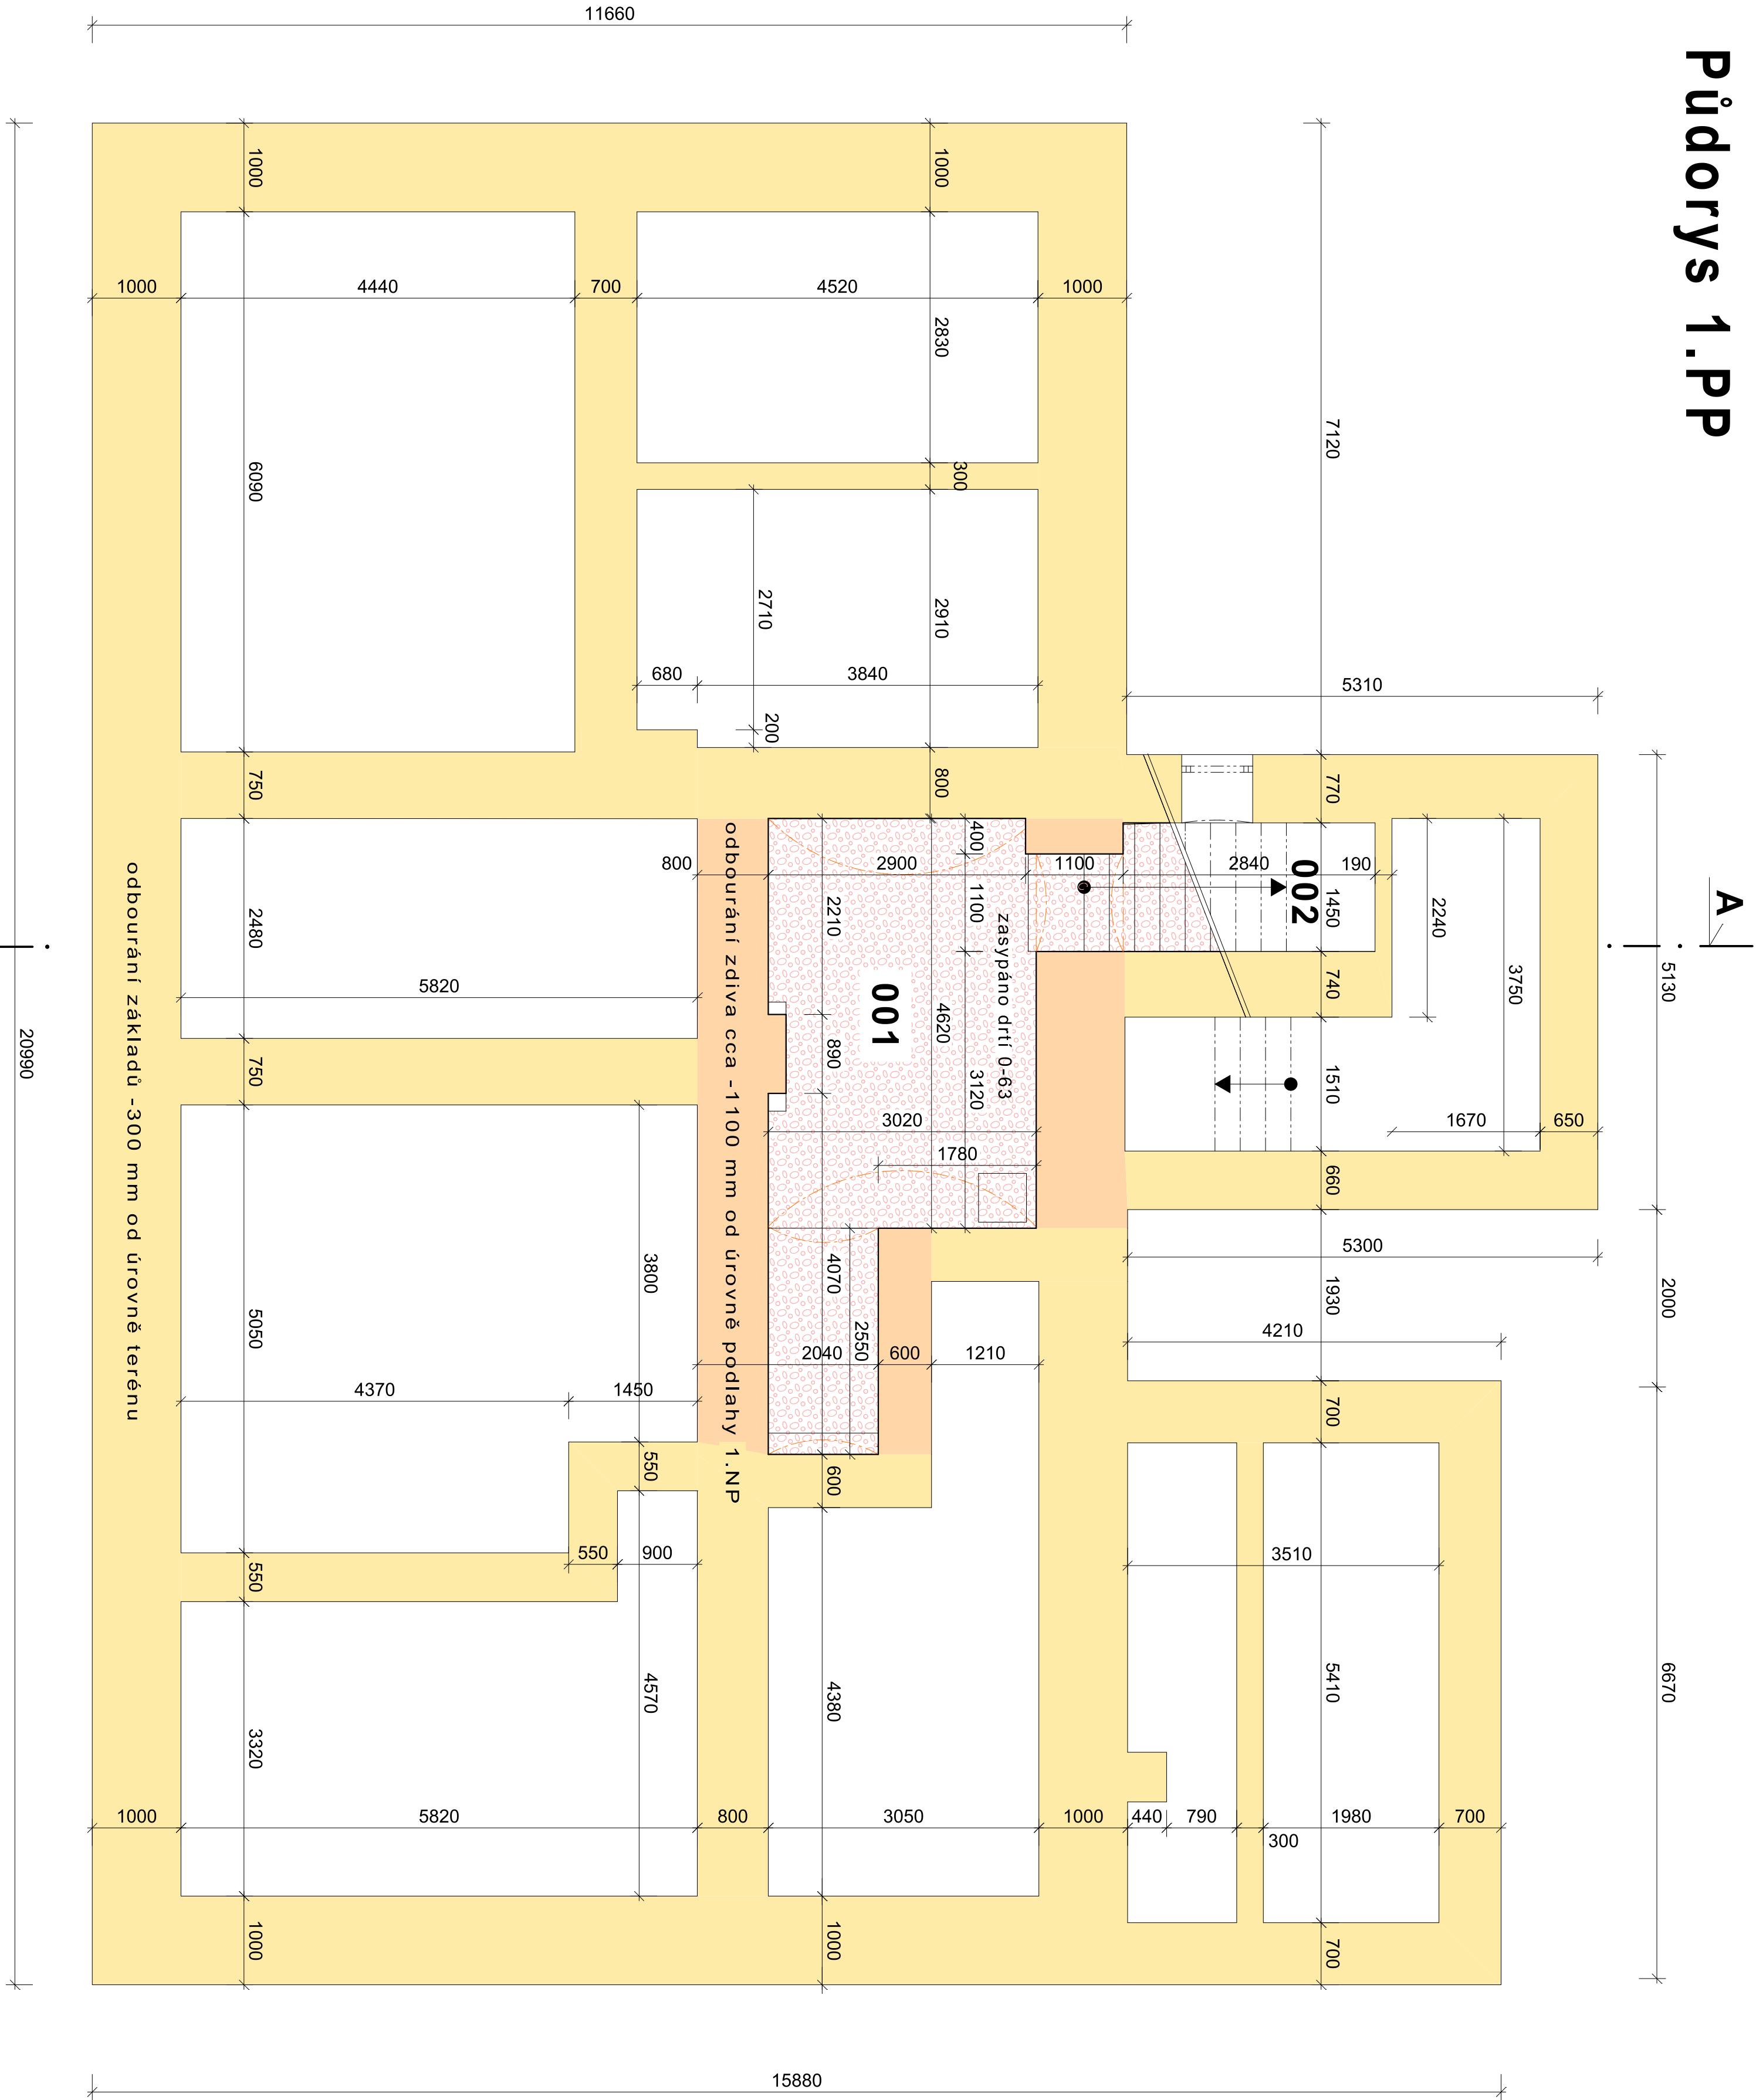

LEGENDA

Č.	MÍSTNOST	PLOCHA	PODLAHA	POZNÁMKA
001	sklep	16,50 m ²	betonová mazanina	vodotěrná šachta
002	schodiště	5,20 m ²	betonová mazanina	vodotěrn

Výpracoval		Zodpovědný projektant	
Ing. Petr Hošek		Ing. Petr Hošek	
Místo stavby		Stavba	
Adresa		Stavba	
Investor		Stavba	
Datum		Stavba	
Formát		Stavba	
Číslo zakázky		Stavba	
Stupeň PD		Stavba	
1:50		109	