


Půdorys krovu

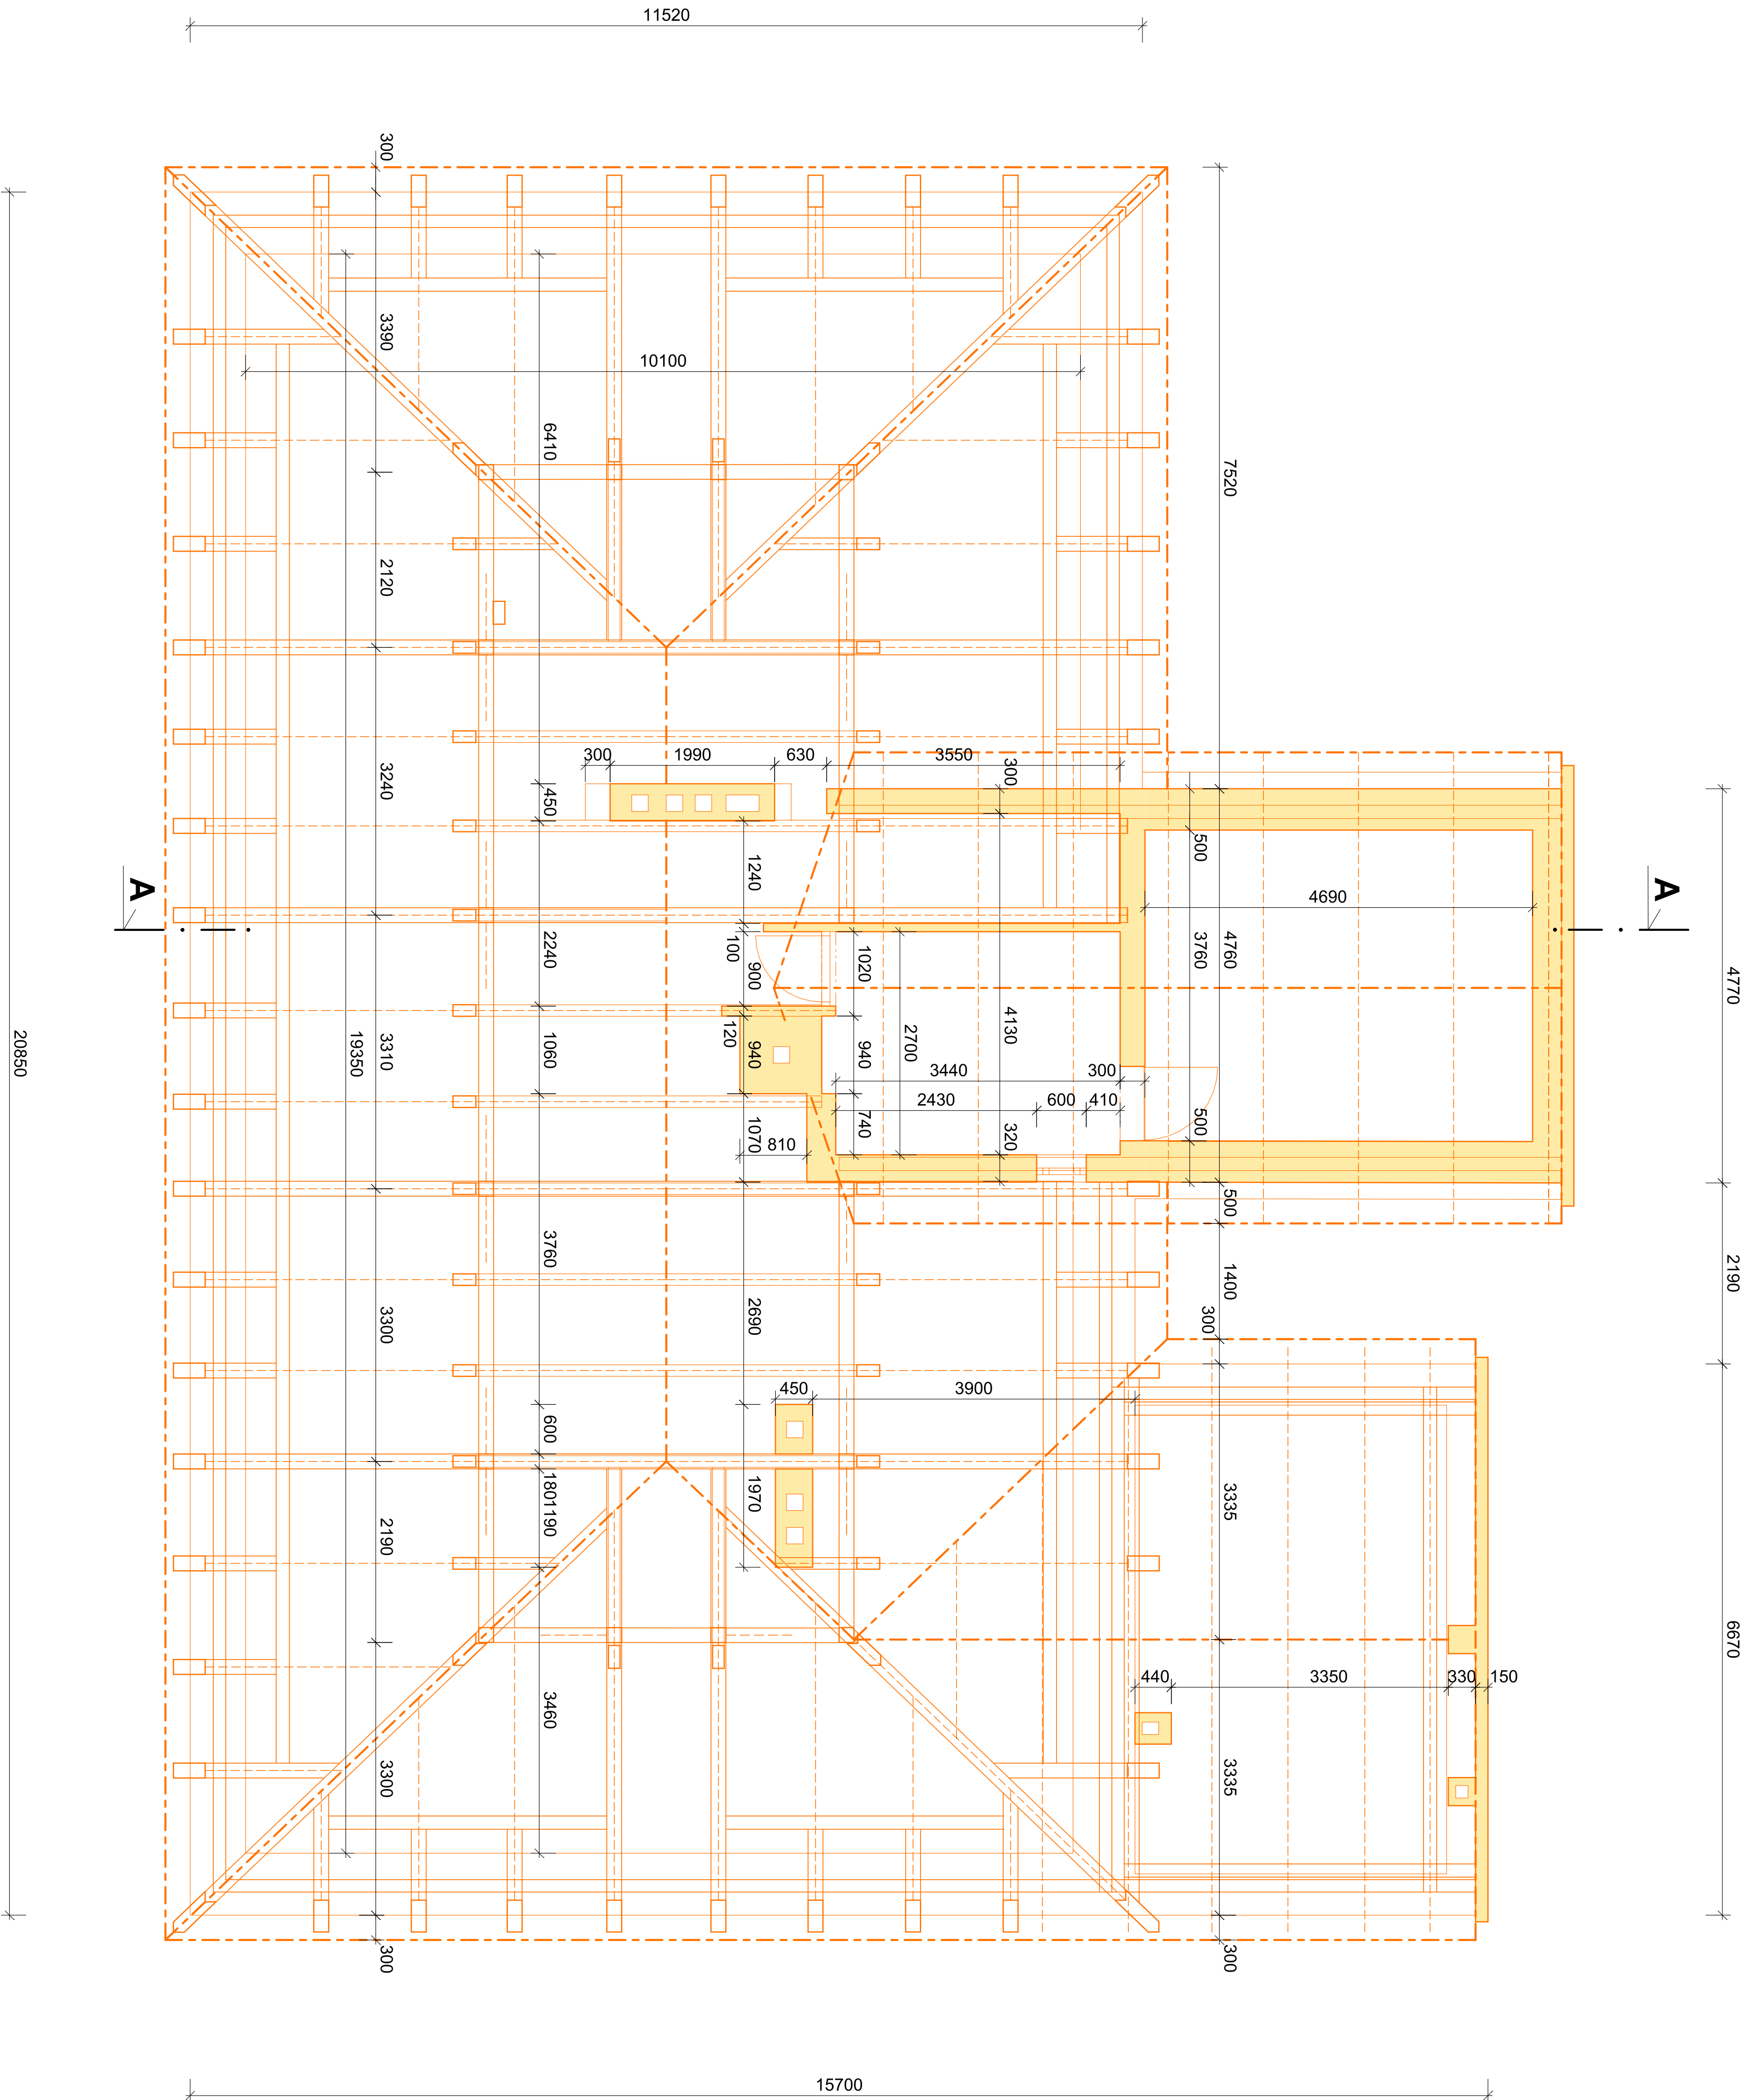

Vyracoval		Zodpovedný projektant	
Ing. Petr Hošek		Ing. Petr Hošek	
Miesto stavby		Stavba	
Stavba		Stavba	
Adresa		Adresa	
Mesto Zabreh		Mesto Zabreh	
Masarykovo námestí 510/6, 789 01 Zabreh		Masarykovo námestí 510/6, 789 01 Zabreh	
Formát		Formát	
6 x A4		6 x A4	
Datum		Datum	
Číslo zakázky		Číslo zakázky	
05/1hp-2018		05/1hp-2018	
Stupeň PD		Stupeň PD	
1:50		1:50	
1:13		1:13	