


Půdorys 2.NP

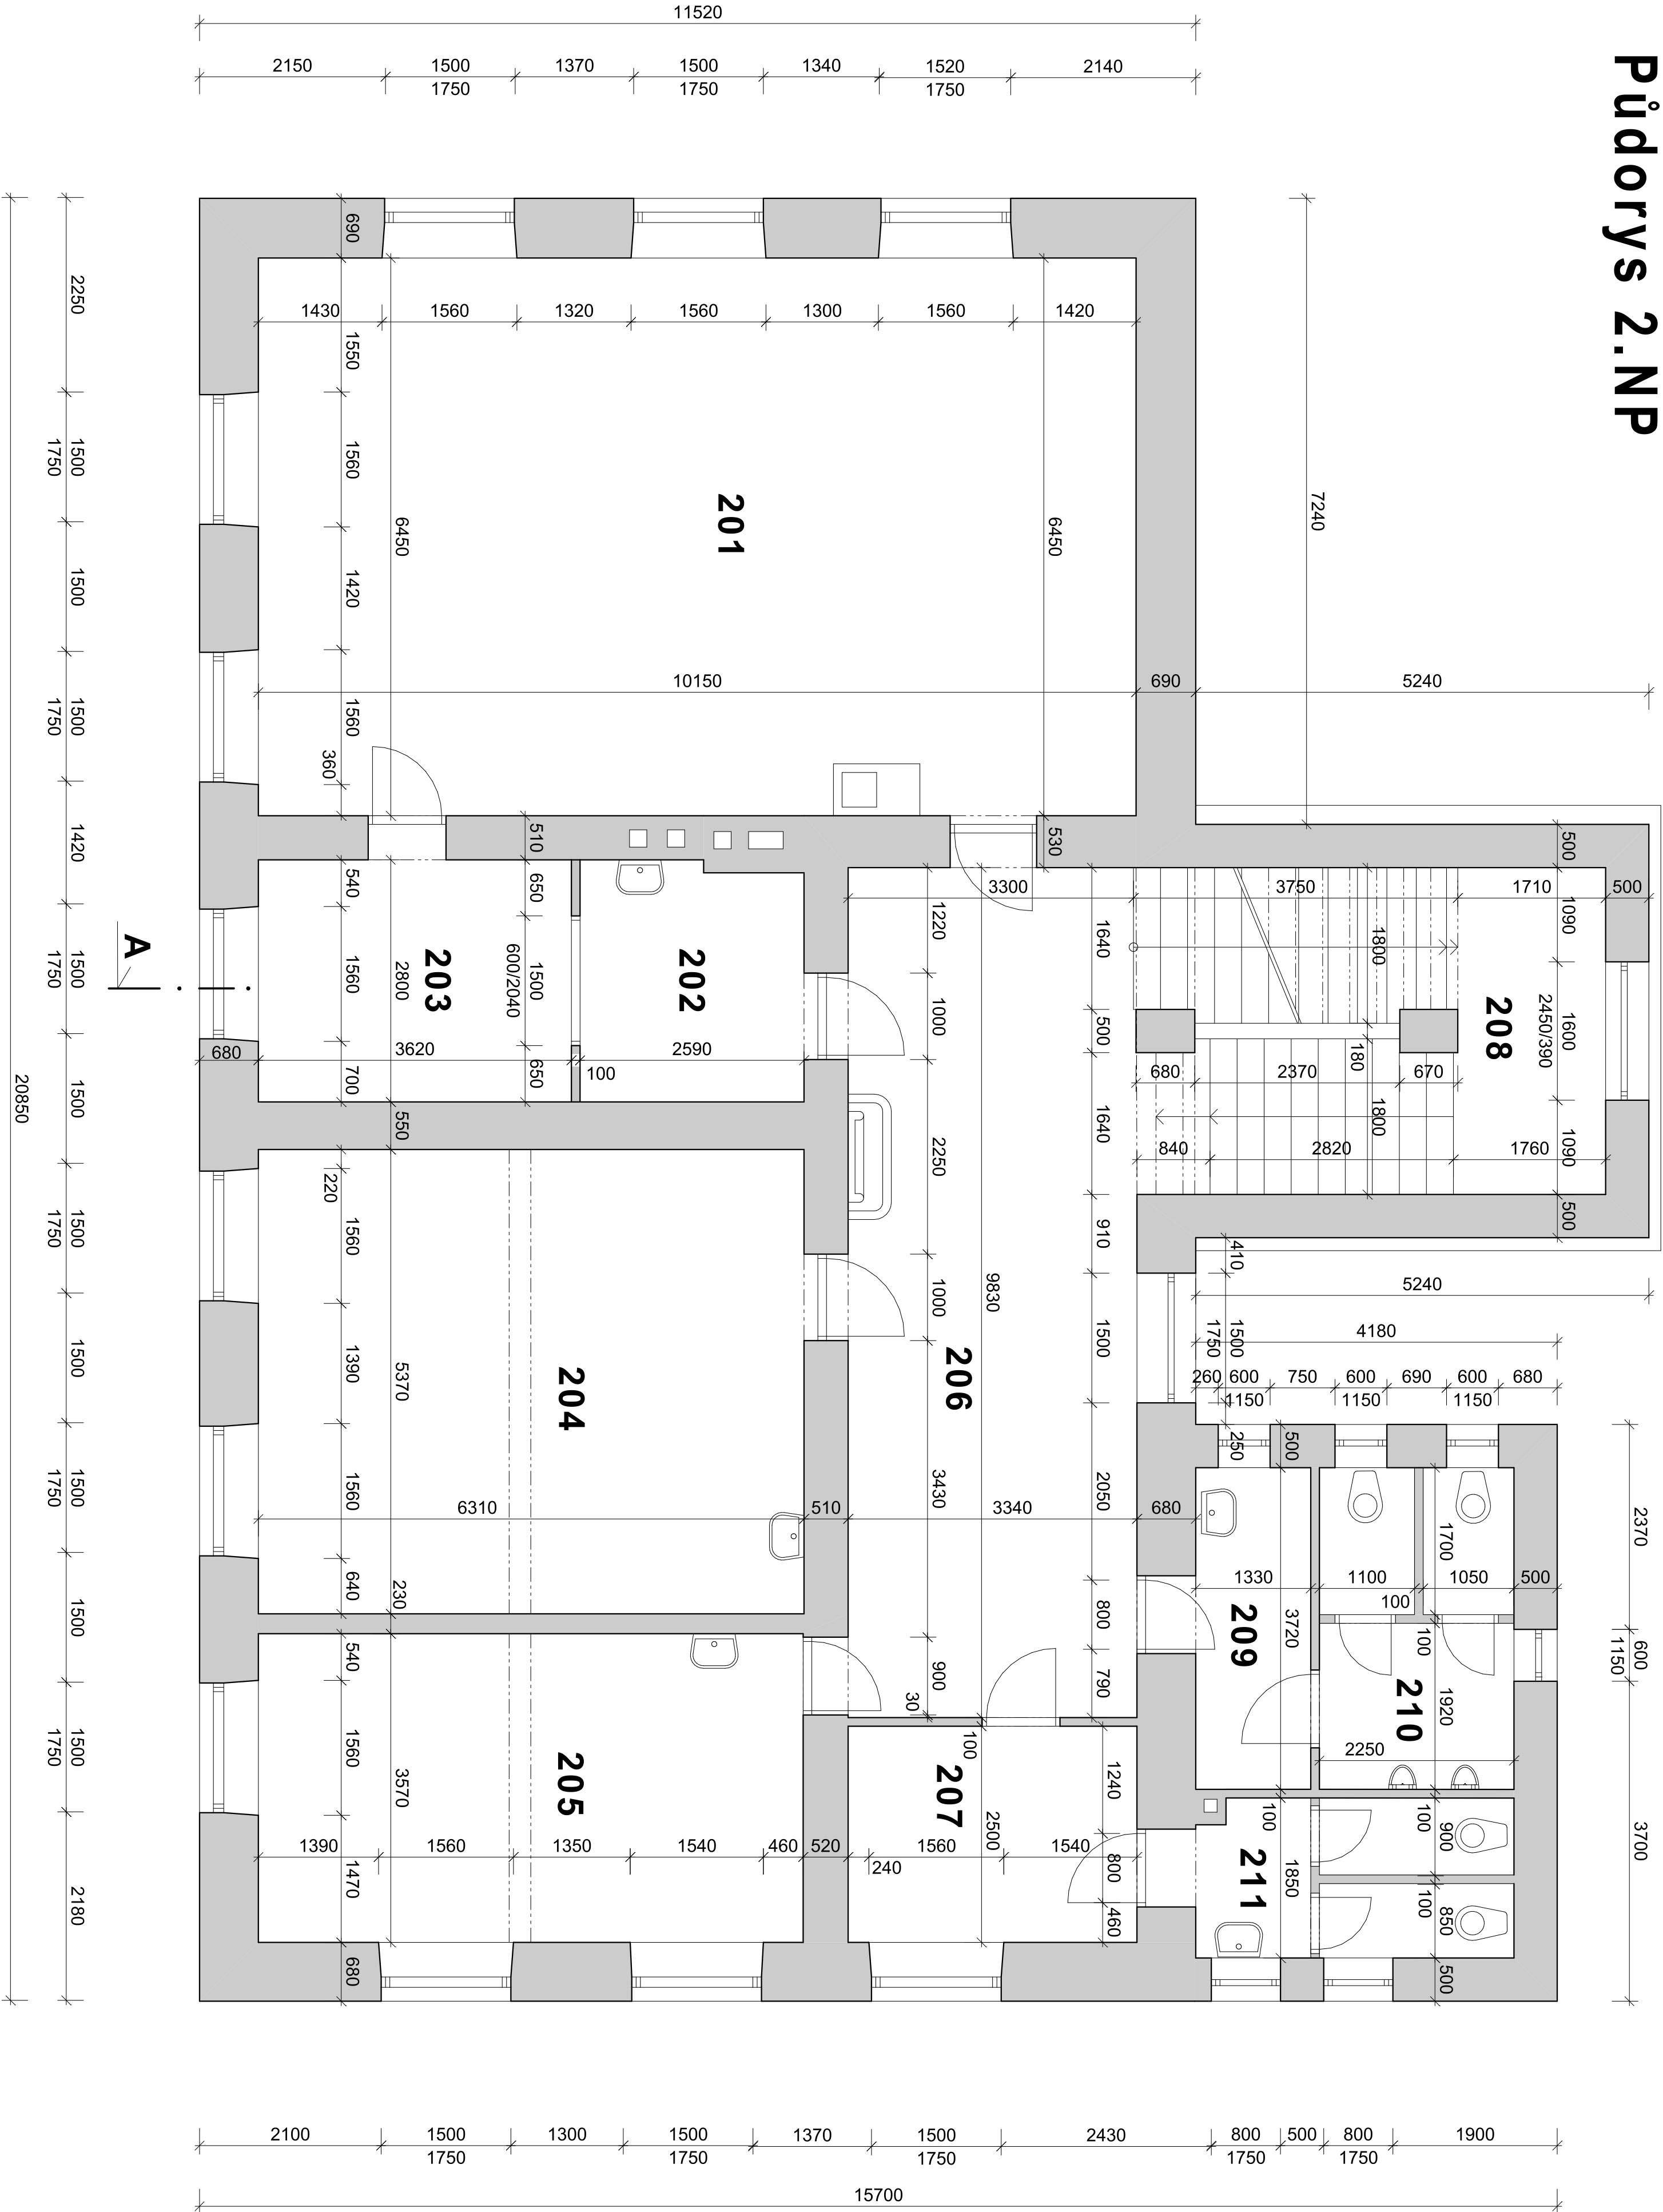

Č.	MÍSTNOST	PLOCHA	PODLAHA	POZNÁMKA
201	učebna výtvarné výchovy	65,50 m2	PVC	keramický obklad u umyvadla
202	sborovna	7,10 m2	koberec	keramický obklad u umyvadla
203	kabinet	10,10 m2	PVC	
204	učebna	33,90 m2	koberec	keramický obklad u umyvadla
205	učebna	22,50 m2	koberec	keramický obklad u umyvadla
206	chodba	32,80 m2	PVC	pamětní deska
207	sklad	7,90 m2	PVC	
208	schodiště	19,80 m2	PVC	
209	umývárna chlapci	6,40 m2	keramická dlažba	keramický obklad
210	WC chlapci	7,90 m2	keramická dlažba	keramický obklad
211	WC dívky	6,40 m2	keramická dlažba	keramický obklad

Vypracoval	Ing. Petr Hošek	Zodpovědný projektant	Ing. Petr Hošek
Místo stavby	st.p.č. 1082, k.ú. Zábřeh na Moravě		
Investor	město Zábřeh		
Adresa	Masarykovo náměstí 510/6, 789 01 Zábřeh		
DEMOLICE OBJEKTU BYVALÉ ZUŠ ZÁBŘEH - SUŠILOVA ULICE			
Půdorys 2.NP - stávající stav		Stupeň PD	DD
1:50		Číslo výkresu	103