


Řez A-A

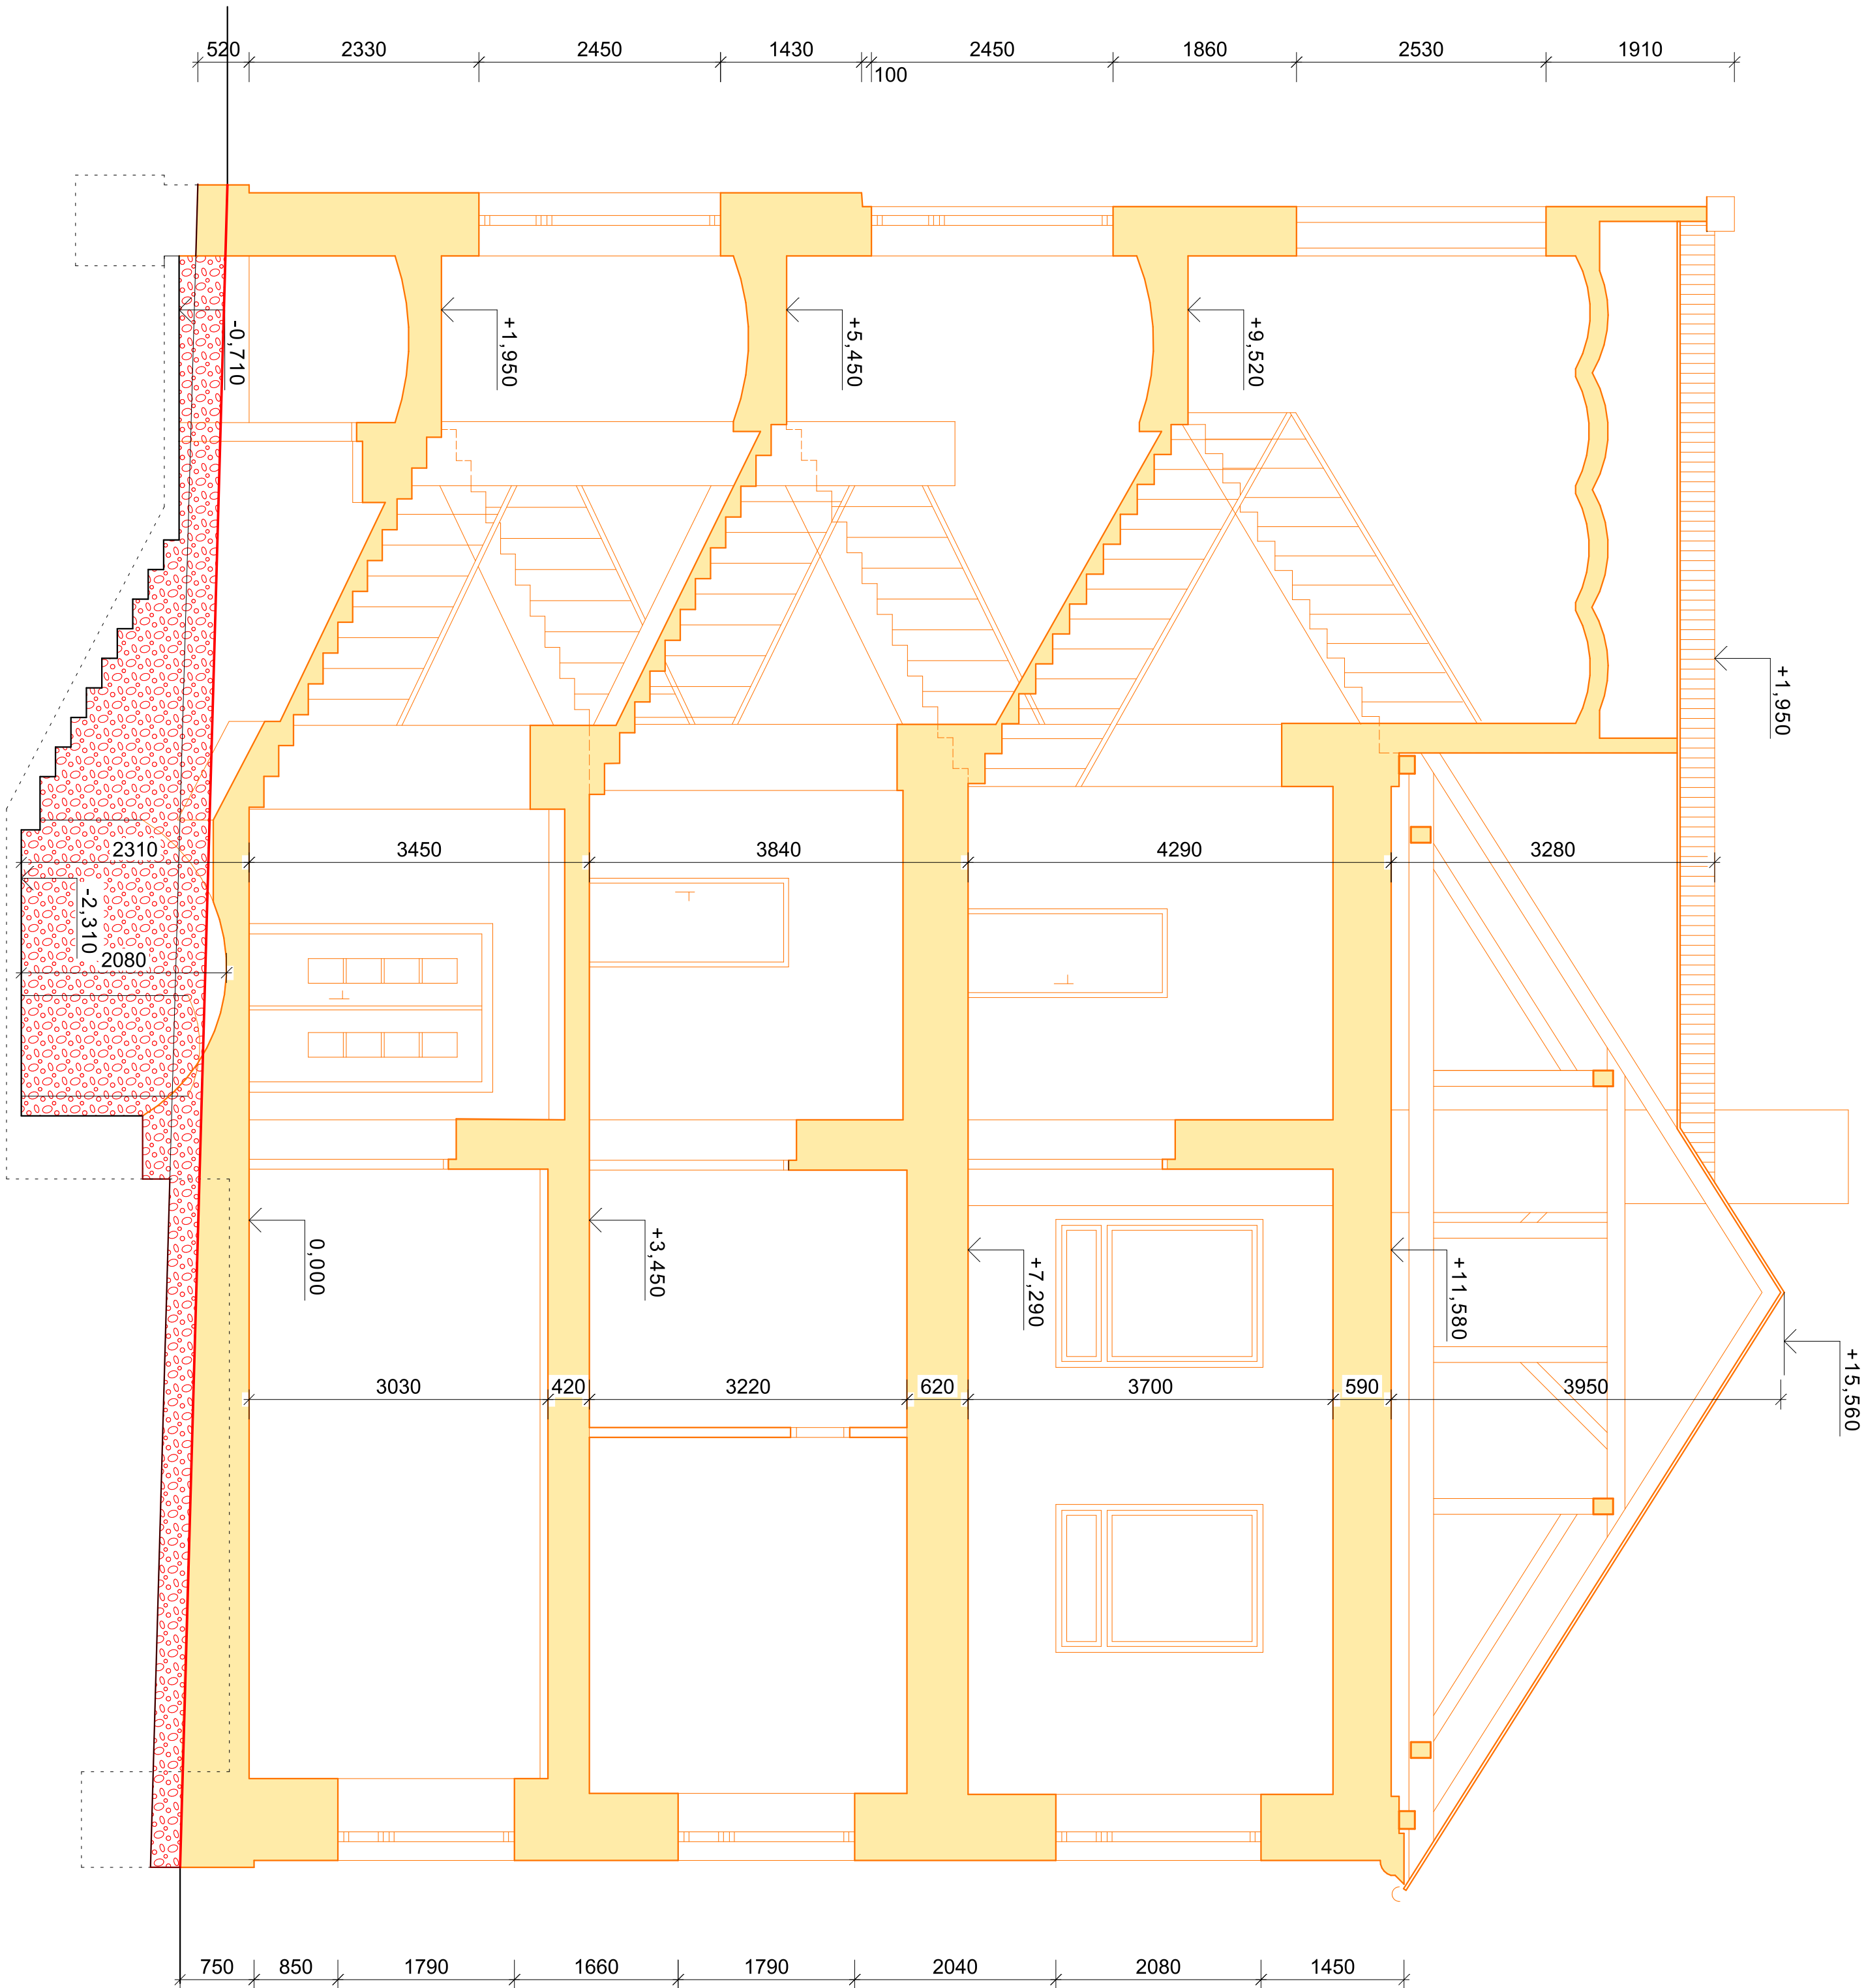

| | | | |
|--|--|--------------------------------------|--|
| Vyraboval | | Zodpovědný projektant | |
| Ing. Petr Hošek | | Ing. Petr Hošek | |
| Místo stavby | | Stavba | |
| Investor | | tel. 604 221440, ing.hosek@seznam.cz | |
| Adresa | | Formát | |
| Masarykov náměstí 510/6, 789 01 Zábřeh | | Datum | |
| DEMOLICE OBJEKTU BÝVALÉ ZUŠ | | Číslo zakázky | |
| ZÁBŘEH - SUŠILOVA ULICE | | 05/lnp-2018 | |
| Řez A-A - bourání | | Stupeň PD | |
| 1:50 | | DD | |
| 114 | | 114 | |