


PŮDORYS, M 1:50

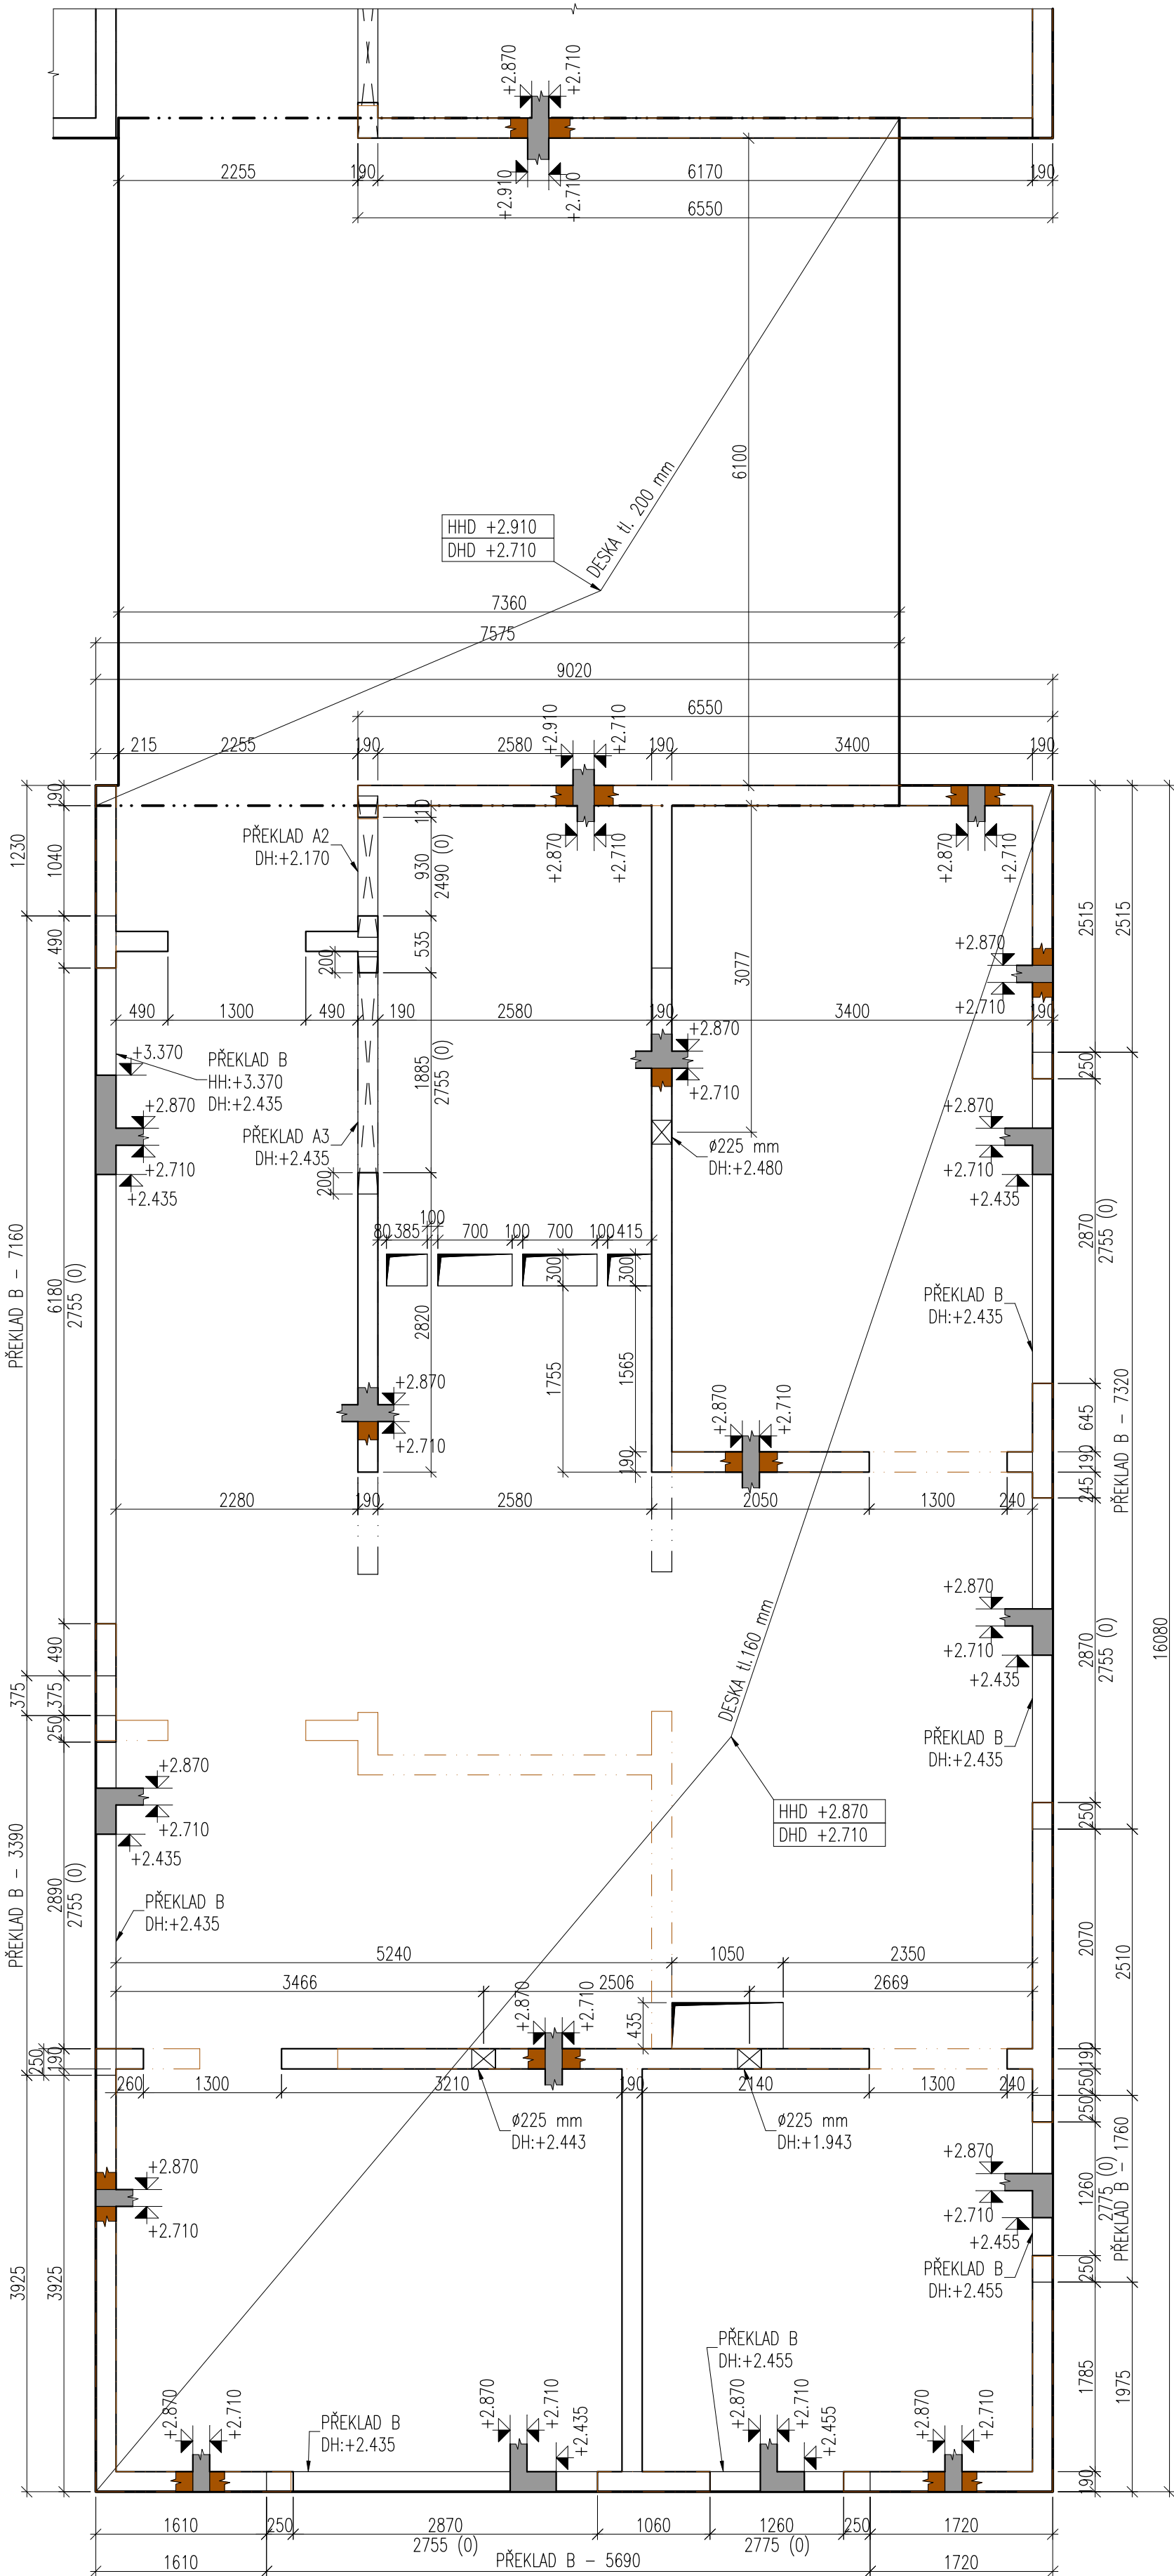

LEGENDA:

- SVISLÉ NOSNÉ KCE
- OBRYSY DESKY
- LOM DESKY NA HORNÍ HRANĚ
- LOM DESKY NA DOLNÍ HRANĚ
- ŽB KONSTRUKCE NAD DESKOU
- SYSTÉMOVÉ PŘEKLADY
- MONOLITICKÉ PŘEKLADY
- VODOROVNÉ PROSTUPY STĚNAMI
- SVISLÉ PROSTUPY DESKOU
- ŽELEZOBETON
- ZDIVO

POZNÁMKY:

- POUŽITÝ BETON BUDE TŘÍDY: C30/37-XC1.
- POUŽITÁ VÝZTUŽ BUDE TŘÍDY: B500B.
- KRYTÍ VÝZTUŽE BUDE: 30 mm.
- POUŽITÉ ZDIVO BUDE: TYPICKY: min. P15 (TŘÍDA ZDÍČHO PRVKU 2) NA OBÝČEJNOU NAVRHOVOU MALTU TŘÍDY PEVNOSTI M10.
- VŠECHNY ROZMĚRY MUSEJÍ BÝT OVĚŘENY V ČÁSTI ASŘ PD, V PŘÍPADĚ ROZPORU SKUTEČNOSTI S PŘEDPOKLADY TÉTO ČÁSTI PD MUSÍ BÝT INFORMOVÁN STATIK.

Autor návrhu a hlavní architekt projektu

HLAVATÍ ARCHITEKTI
Týnská 21, 110 00 Praha 1
+420 702 903 547
info@hlavati-architekti.cz

Zpracovatel části PD

PSDS s.r.o.
Trabantská 673/18, Praha 9
+420 776 304 488
psds@psds.cz

POBYTOVÁ ODLEHČOVACÍ SLUŽBA ZÁBŘEH - SUŠILOVA

Místo stavby	Sušilova 1375/41, Zábřeh, 789 01	Stupeň projektu	DPS
Investor	Město Zábřeh	Měřítko	1:50
Zodpovědný projektant	Ing. Jiří Surovec	Formát	6 x A4
Vypracoval	Ing. Martin Lebeda	Datum	04/2024
Část	D.1.2 Stavebně konstrukční řešení	Číslo paré	
Objekt	SO 01		

Název přílohy **Část B - výkres tvaru desky nad 1. NP** Číslo přílohy **D.1.2.3.2**