


PŮDORYS, M 1:50

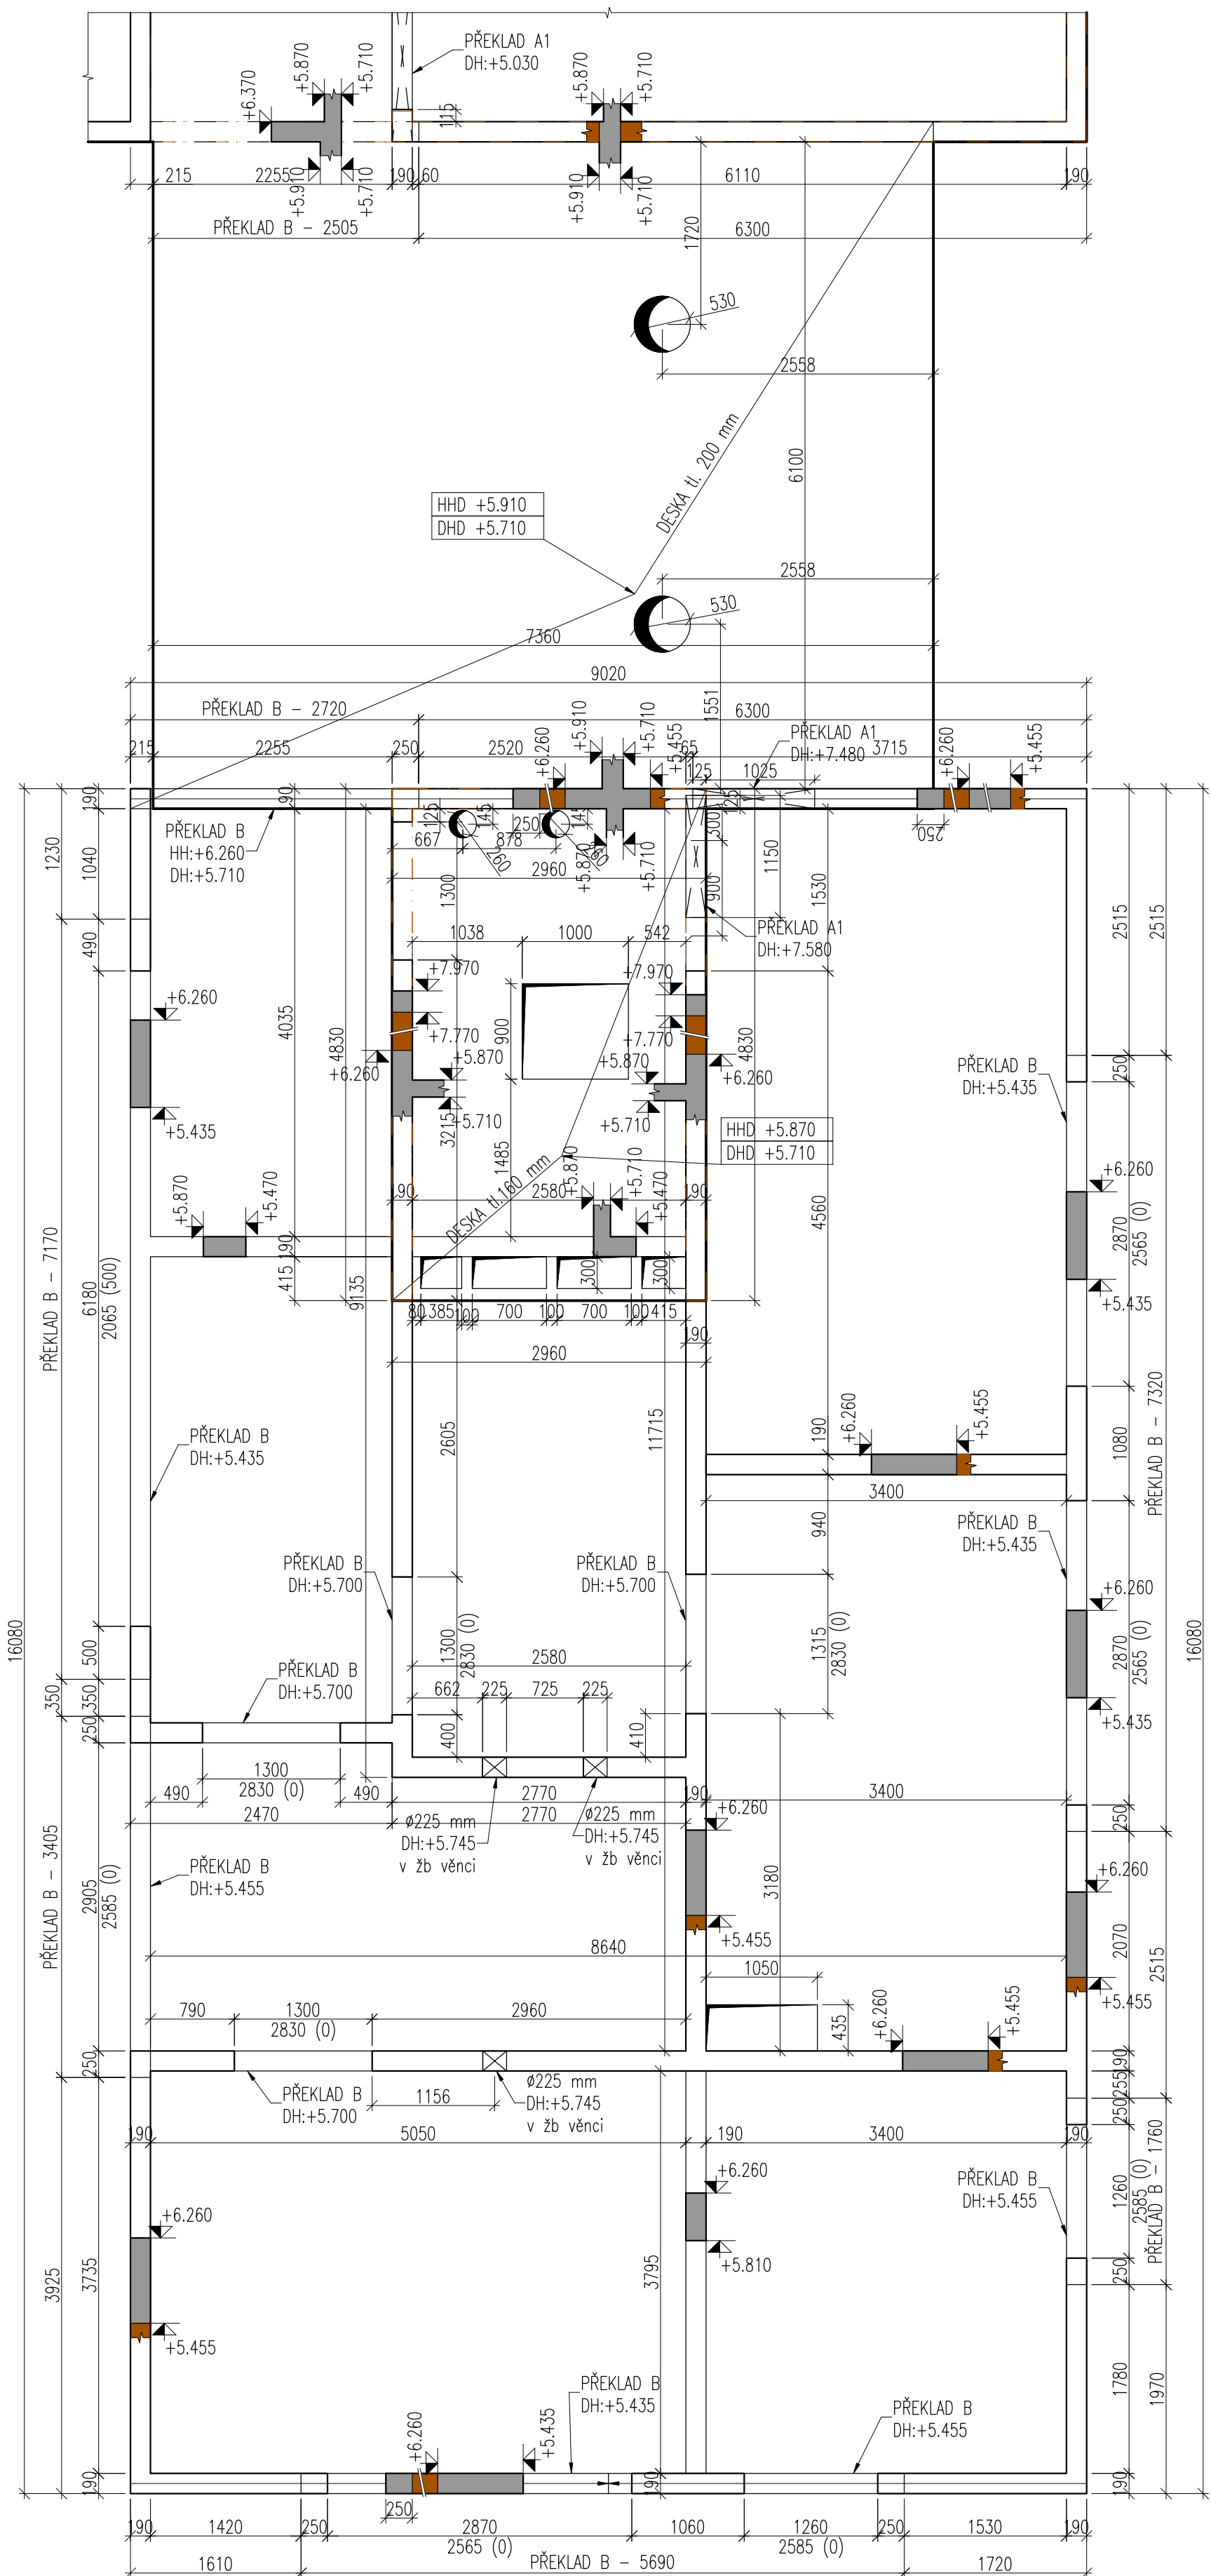

LEGENDA:

- SVISLÉ NOSNÉ KCE
- OBRYŠ VĚNCE, PŘEKladu
- LOM VĚNCE NA HH
- SYSTÉMOVÉ PŘEKLADY
- MONOLITICKÉ PŘEKLADY
- ŽELEZOBETON
- ZDIVO

POZNÁMKY:

- POUŽITÝ BETON BUDE TŘIDY: C30/37-XC1.
- POUŽITÁ VÝZTUŽ BUDE TŘIDY: B500B.
- KRYTÍ VÝZTUŽE BUDE: 30 mm.
- POUŽITÉ ZDIVO BUDE: TYPICKY: min. P15 (TŘÍDA ZDÍČHO PRVKU 2) NA OBYČEJNOU NÁVRHOVOU MALTU TŘIDY PEVNOSTI M10.
- VŠECHNY ROZMĚRY MUSEJÍ BÝT OVĚŘENY V ČÁSTI ASŘ PD. V PŘÍPADĚ ROZPORU SKUTEČNOSTI S PŘEDPOKLADY TÉTO ČÁSTI PD MUSÍ BÝT INFORMOVÁN STATIK.
- VŠECHNY VĚNCE BUDOU PROVÁZANY DO NAVAŽUJÍCÍCH ŽB KONSTRUKCÍ (VĚNCE, PŘEKLADY, STĚNY).
- VĚNEC V1 OBVODOVÝCH STĚNÁCH PŘECHÁZÍ V PŘEKLADY B3 A B4.

POBYTOVÁ ODLEHČOVACÍ SLUŽBA ZÁBŘEH - SUŠILOVA

Místo stavby	Sušilova 1375/41, Zábřeh, 789 01	Stupeň projektu	DPS
Investor	Město Zábřeh	Měřítka	1:50
Zodpovědný projektant	Ing. Jiří Surovec	Formát	6 x A4
Vypracoval	Ing. Martin Lebeda	Datum	04/2024
Část	D.1.2 Stavebně konstrukční řešení	Číslo paré	
Objekt	SO 01		

Název přílohy Část B - výkres tvaru věnců nad 2. NP Číslo přílohy D.1.2.3.3