




DETAIL A  
M1:10

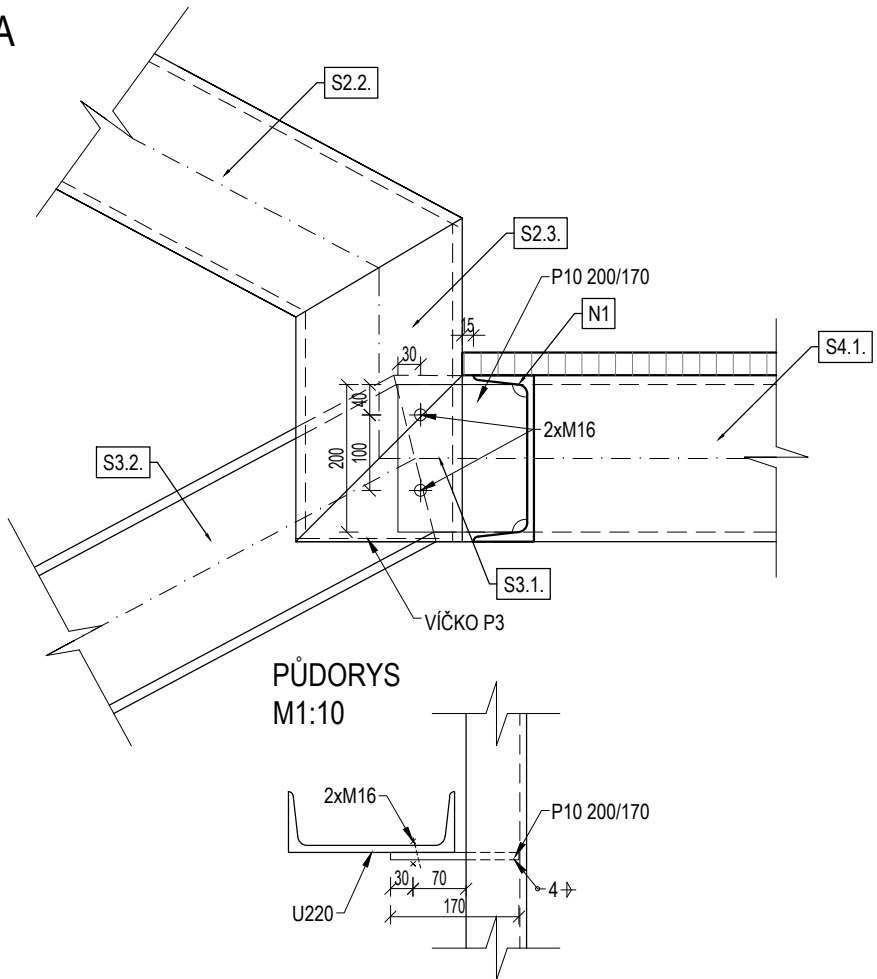


DETAIL B  
M1:10

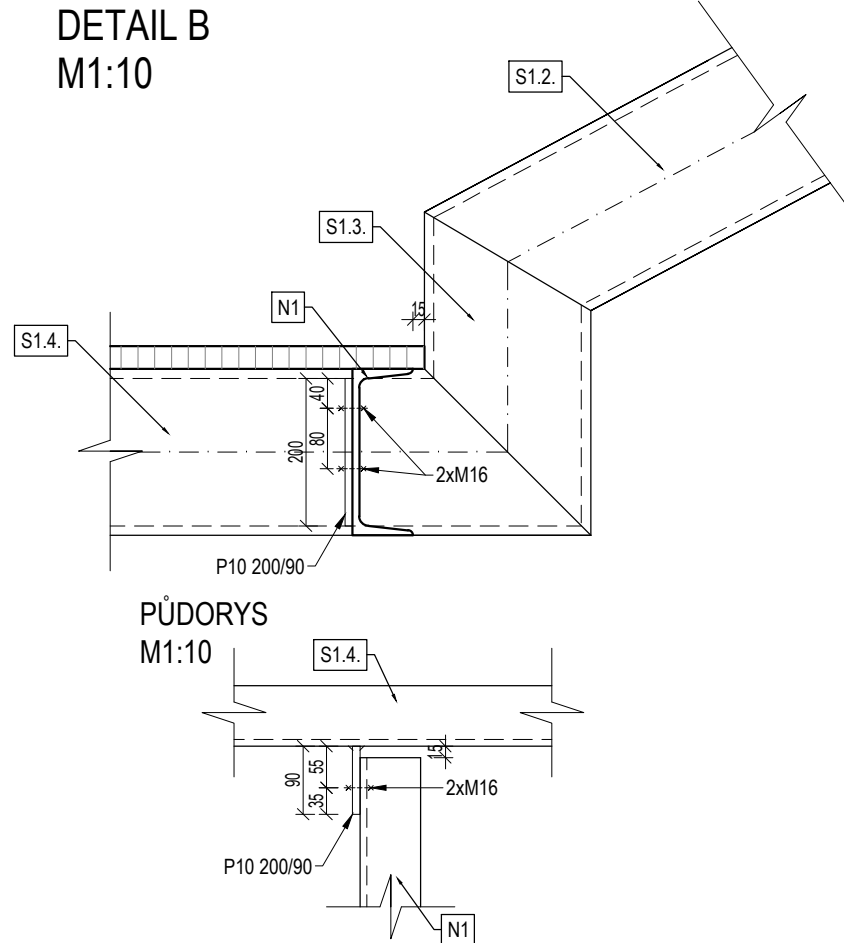


DETAIL C  
M1:10

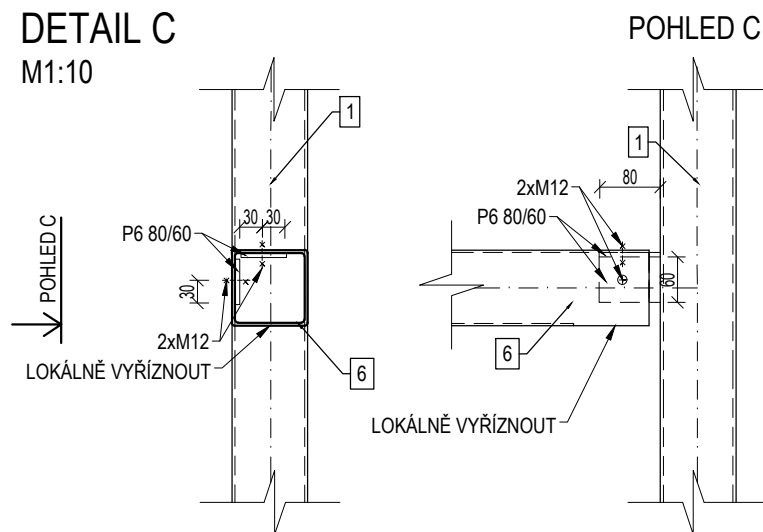


DETAIL D  
M1:10

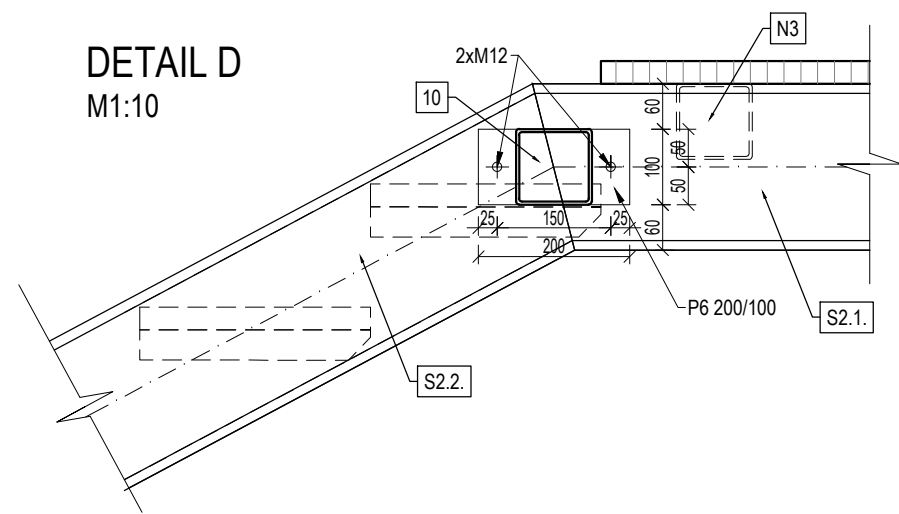


DETAIL E  
M1:10

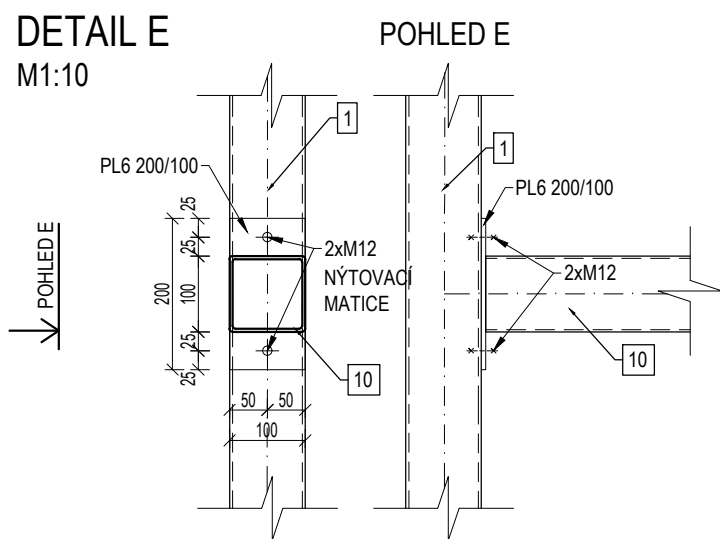


DETAIL F  
M1:10

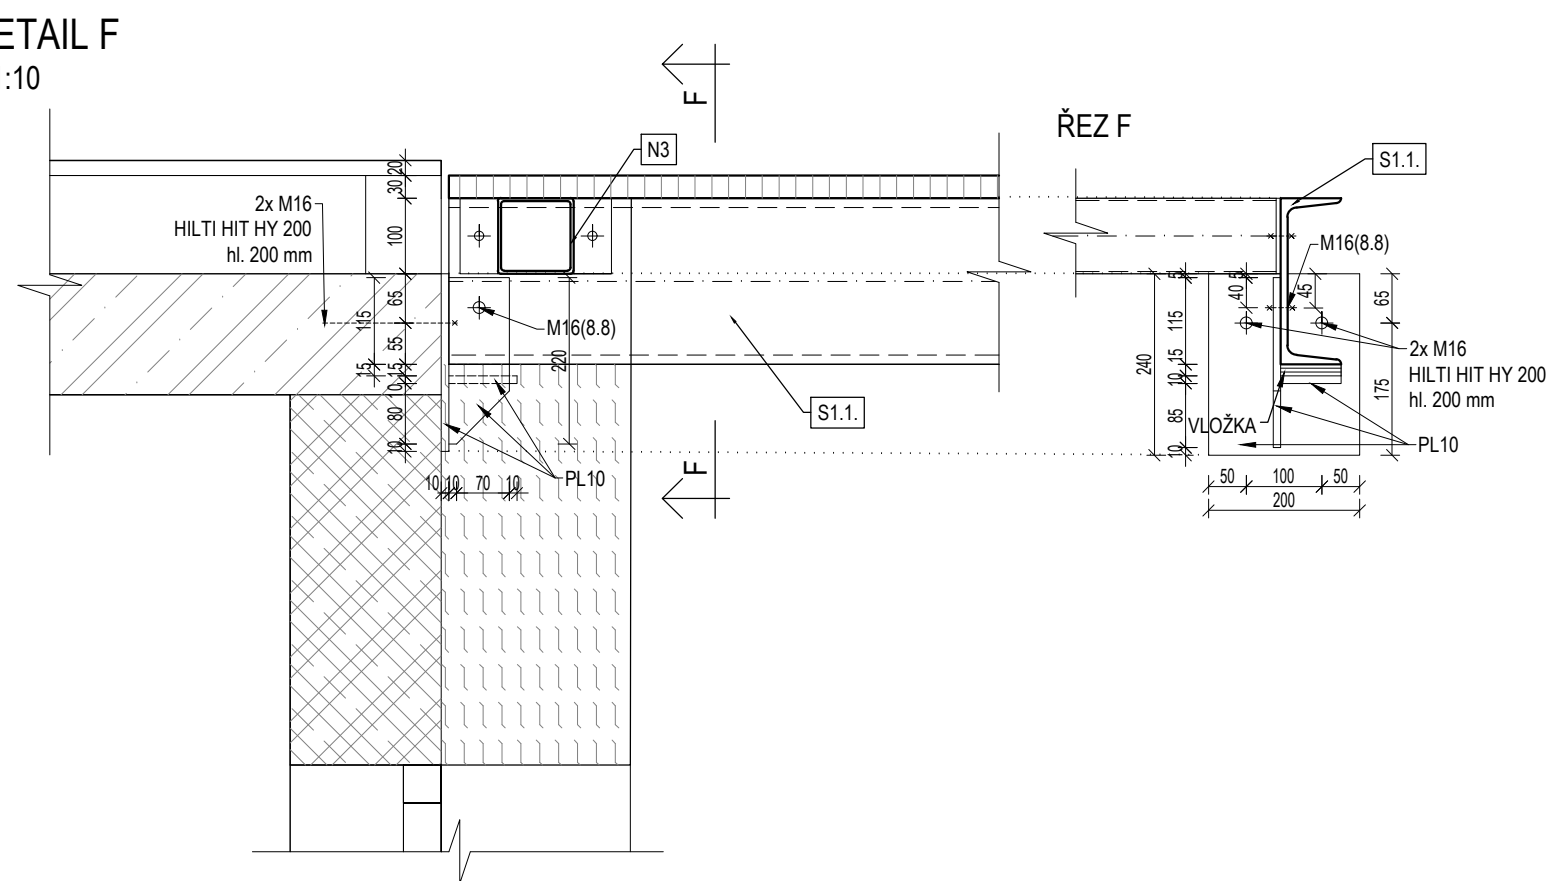


DETAIL G  
M1:10

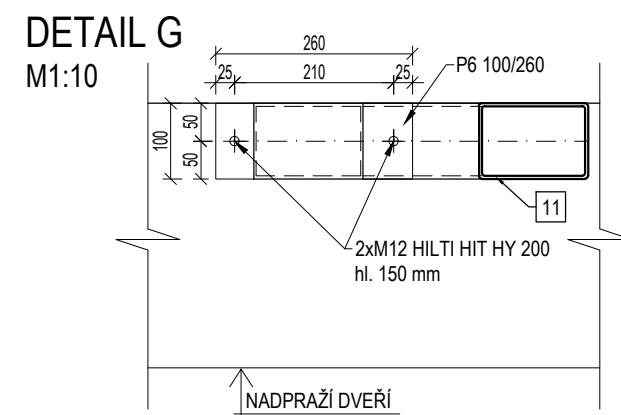


DETA  
M1:10

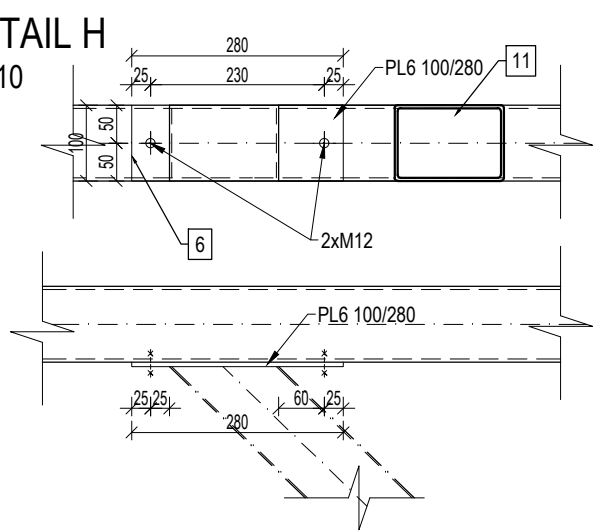


DETAIL I  
M1:10

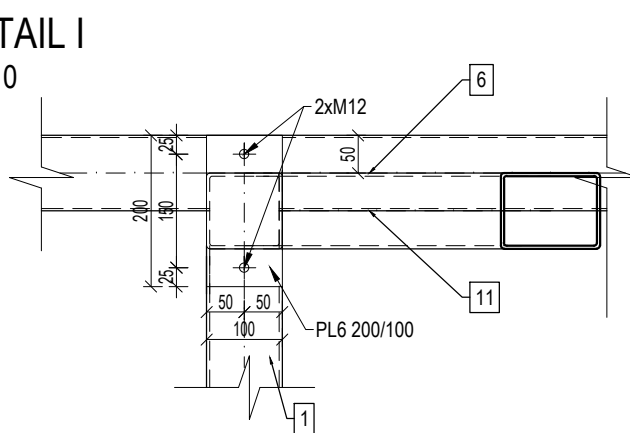


DETAIL J  
M1:10

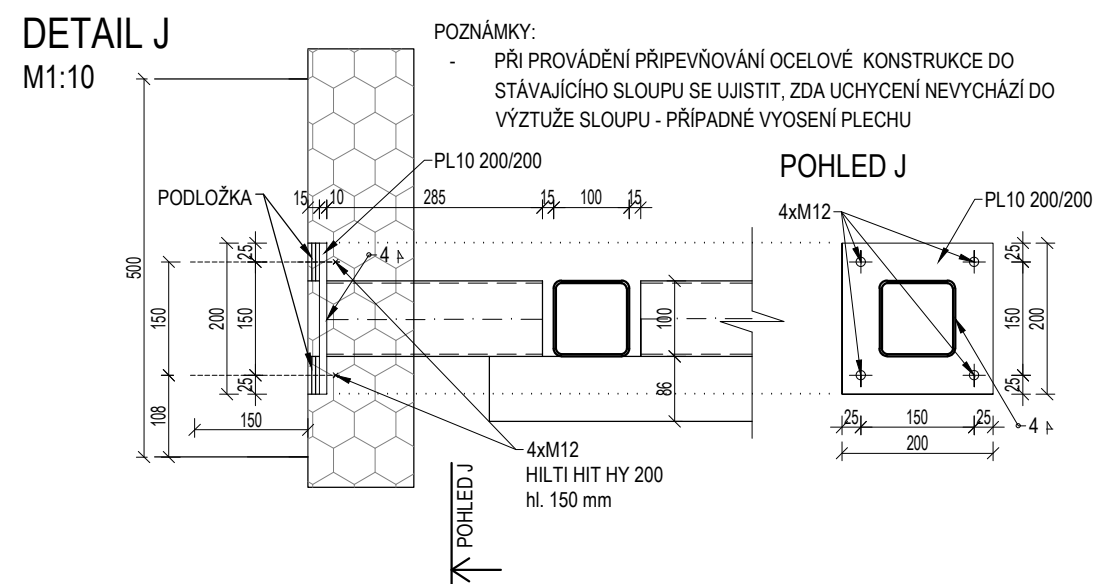


DETAIL K  
M1:10 PL10 25

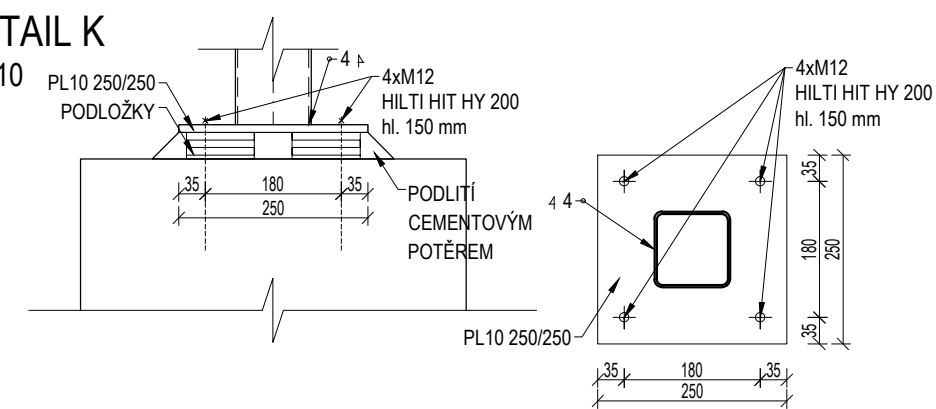


DETAIL L  
M1:10

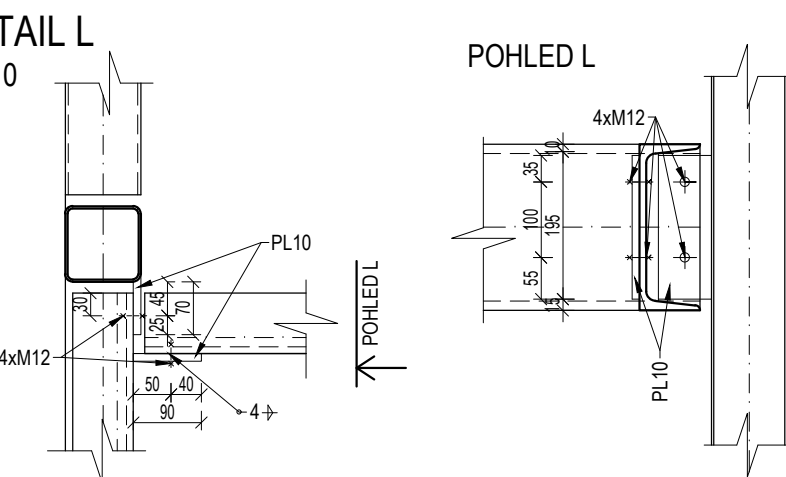


DETAIL M  
M1:10

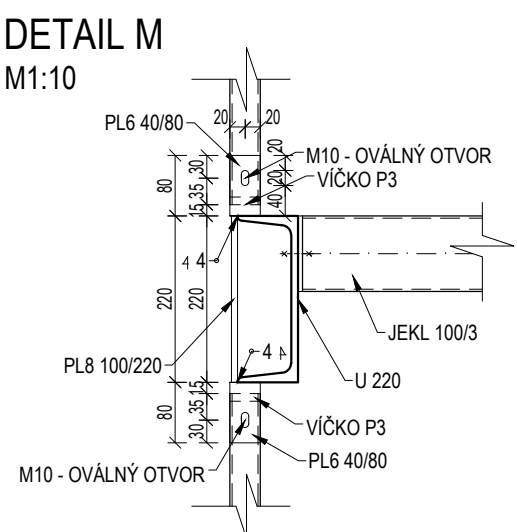

DETAIL N  
M1:10

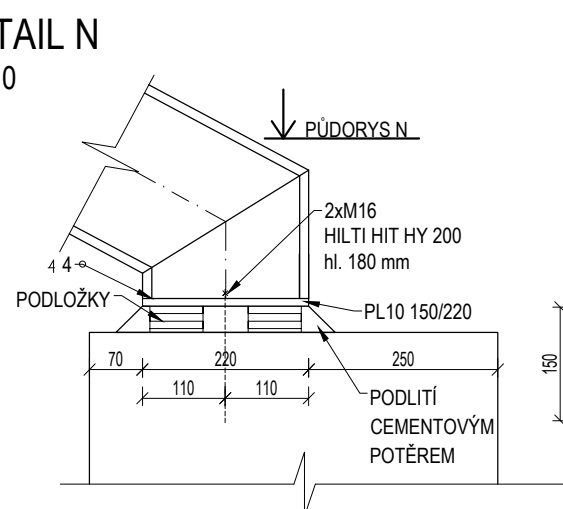

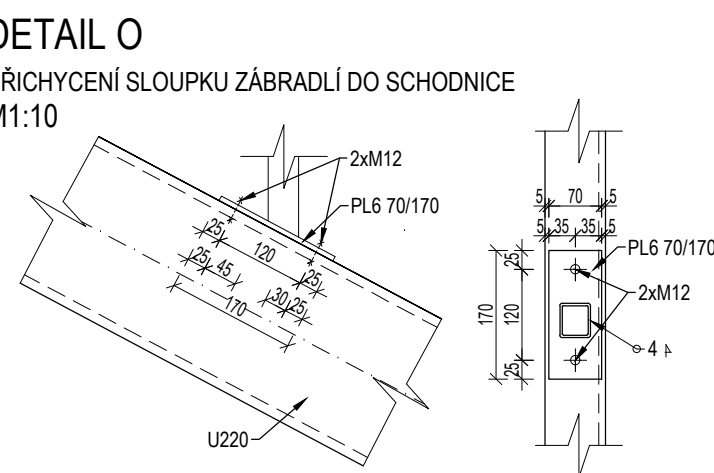


**DETAIL O**  
PŘICHYCENÍ SLOUPKU ZÁBRADLÍ DO SCHODNICE  
M1:10



POZNÁMKY:

- OCEL : S235, ŠROUBY B 8.8
- PŘED VÝROBOU OCELOVÉ KONSTRUKCE JE NUTNÉ OVĚŘIT SKUTEČNÉ ROZMĚRY NA STAVBĚ
- VÝKRES NENAHRAŽUJE DILENSKOU DOKUMENTACI, DETAILNÍ ŘEŠENÍ MONTÁŽNÍCH STYKŮ BUDE PŘEDMĚTEM DILENSKÉ DOKUMENTACE
- SPOJE KONSTRUKCE MUSÍ ZAJISTIT ELEKTROKORUPČI VODIVOST
- VŠECHNY SPOJE BUDOU ZAJIŠTĚNY PROTI SAMOVOLNÉMU POVOLENÍ
- KONSTRUKCE ŽÁROVĚ POZINKOVANÁ
- UZÁVĚRE PROFILU JE NUTNÉ CHRÁNIT PROTI ZATEKÁNÍ SRAŽKOVÉ VODY (ZAJÍKOVAT)
- SPECIFIKACE FASÁDNÍCH LAMEL VJE STAVEBNÍ ČÁST
- PODLAHOVÉ PRŮHY BUDOU PODPĚRĚNY V OBLUI SMĚRECH PRO ELIMINACI ROŠTBY; ROZMÍSTĚNÍ PODPŮRNÝCH PROFILŮ V NENOSNÉM SMĚRU MUŽE BÝT UPRAVENO DLE POTŘEBY; ULOŽENÍ V NENOSNÉM SMĚRU NEM. 25mm
- HORNÍ ÚROVEŇ ZÁKLADU SCHOĐIŠTĚ MUSÍ BÝT ZHOVYTOVA PŘESNĚ KLO ÚROVNI VYSTUPNÍ PODESTY

Revize Číslo	Datum	Popis změny	Vypracoval	Podpis

Investor: <b>Nemocnice s poliklinikou Česká Lipa, a. s.</b> Purkyňova 1849 470 01 Česká Lipa				Schéma	
Generální projektant: <b>STORING spol.s r.o.</b> Žitavská 727/16 460 07 Liberec 3				±0,000=	
tel.: 485 388 111 e-mail: info@storing.cz					
Projektant části PD: <b>STORING spol.s r.o.</b> Žitavská 727/16 460 07 Liberec 3				B.p.v.	
tel.: 485 388 111 e-mail: info@storing.cz					
Místo stavby:	Česká Lipa	HIP:	Ing. František Příhoda	Číslo zak.:	2117
Kraj:	Liberecký	Odpovědný projektant:	Ing. Pavel Štípek	Formát:	6xA4
Katastrální území:	Česká Lipa (621382)	Vypracoval:	Tereza Vejvarová	Datum:	05/2023
Stupeň:	Projektová dokumentace pro provádění stavby			Měřítko:	1:10
Název stavby:	Modernizace přístupu do Polikliniky Část III. - nový přístup do Polikliniky			Číslo paré:	
Stavební objekt:					
Část:					
Název dokumentu:	DETAILY				
Kód dokumentu:	2117 číslo zakázky	DPSb stupeň	SO 01 st. objekt	D1.02.100 členění dokumentace	152 číslo výkresu
					00 revize