


Liniová výsadba v lokalitě Černý kopec (větrolam V6)

p.č. 10566 v k.ú. Uh. Brod

M 1 : 1800

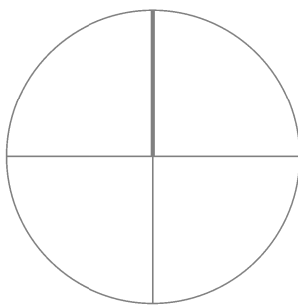


- dub - 56 ks
- babyka - 52 ks
- linda - 50 ks
- osika - 57 ks

řady 4m  
spon 10m

LEGENDA:

- 1924 hranice parcel/parcelní čísla
- plynovody
- elektrické vedení E.ON Česká republika, a.s.
- vodovody
- kanalizace
- sdělovací vedení
- elektrické vedení - obecné dle struktury JDTMZK
- 1989 hranice řešeného území/dotčená parcela
- ochranná pásma sítí
- stávající vegetace

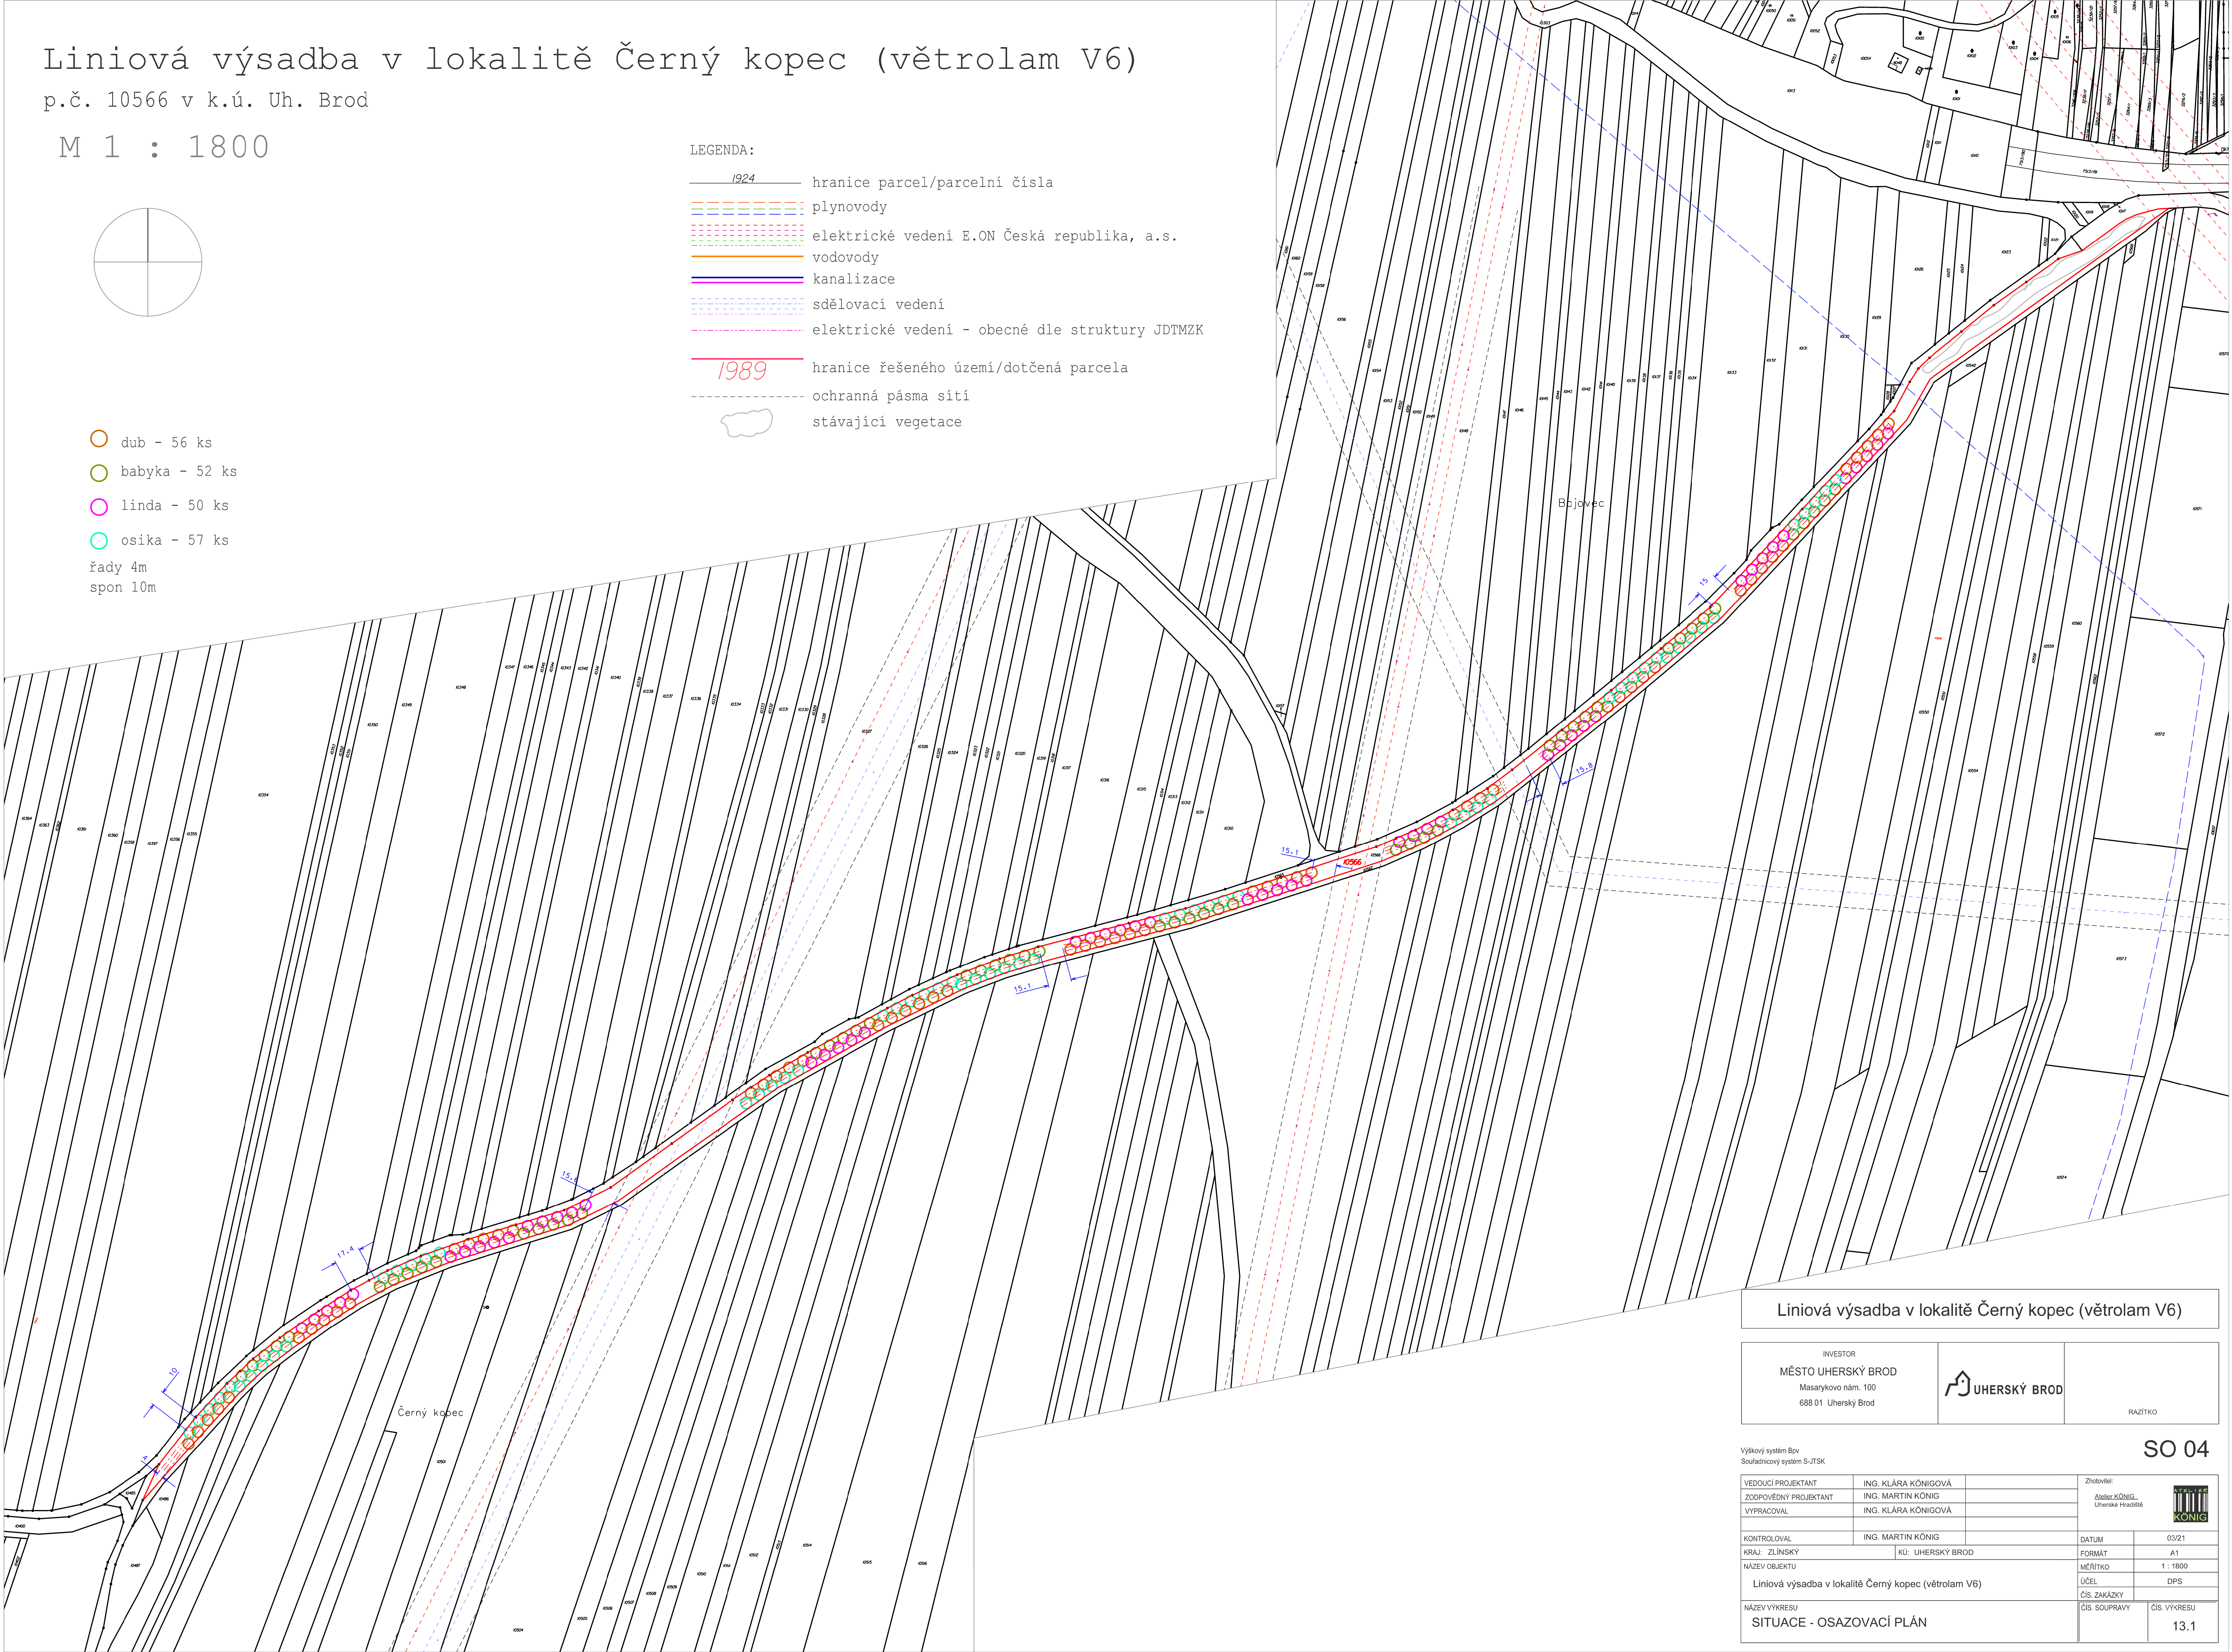

Liniová výsadba v lokalitě Černý kopec (větrolam V6)

INVESTOR MĚSTO UHERSKÝ BROD Masarykovo nám. 100 688 01 Uherský Brod	 UHERSKÝ BROD	RAŽITKO
------------------------------------------------------------------------------	---	---------

Výkresový systém Bv Souřadnicový systém S-JTSK		SO 04	
VEDOUcí PROJEKTANT ING. KLÁRA KÖNIGOVÁ	ZODPOVĚDNÝ PROJEKTANT ING. MARTIN KÖNIG	Zhotovitel: Atelier KÖNIG Uherské Hradiště	
VYPRACOVAL ING. KLÁRA KÖNIGOVÁ	KONTROLOVAL ING. MARTIN KÖNIG	DATUM 03/21	
KRAJ: ZLINSKÝ	KÚ: UHERSKÝ BROD	FORMÁT A1	
NÁZEV OBJEKTU Liniová výsadba v lokalitě Černý kopec (větrolam V6)		MĚŘITKO 1 : 1800	
NÁZEV VÝKRESU SITUACE - OSAZOVACÍ PLÁN		ÚČEL DPS	
		ČÍS. ZAKÁZKY	ČÍS. VÝKRESU
		13.1	