


Lamela II.

Lamela III.

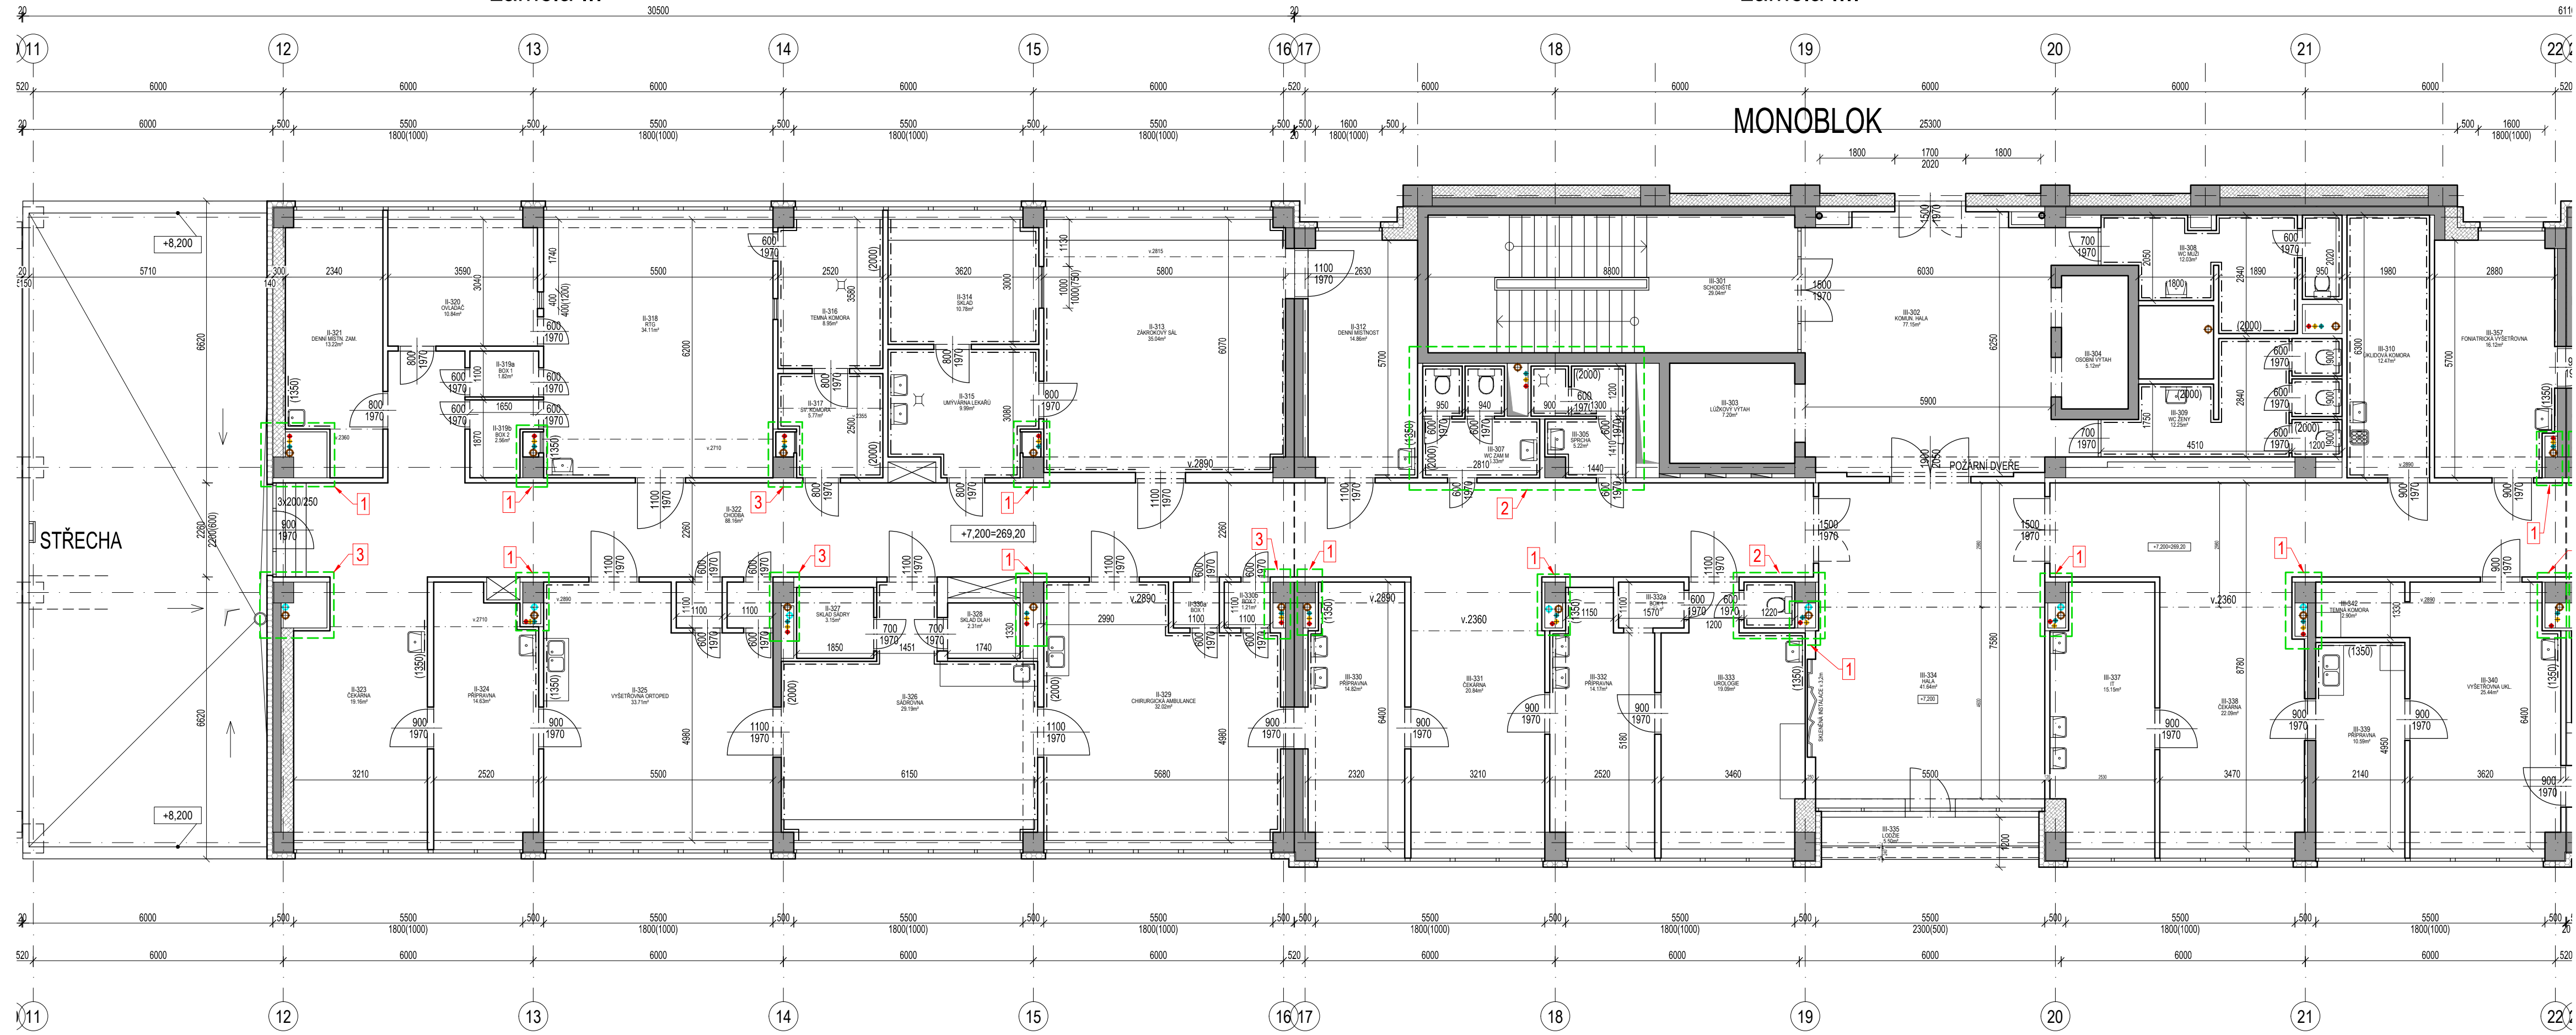

LEGENDA

- 1 REKONSTRUKCE STOUPAČEK
- DEMONTÁŽ ZAŘÍZOVACÍCH PŘEDMĚTŮ
  - DEMONTÁŽ OBKLADŮ
  - OTEVŘENÍ ŠACHTY V POTŘEBNÉM ROZSAHU
  - REKONSTRUKCE STOUPAČEK A PŘIPOJOVACÍHO POTRUBÍ Vč. ZAPRAVENÍ DRÁŽEK
  - INSTALACE NOVÝCH OBKLADŮ
  - INSTALACE NOVÝCH ZAŘÍZOVACÍCH PŘEDMĚTŮ
  - OPRAVA OMÍTEK; VÝMALBA
  - OPRAVA PODLAHY; příp. OPRAVA PODHLEDŮ

- 2 KOMPLETNÍ REKONSTRUKCE SOCIÁLNÍHO ZAŘÍZENÍ
- POSTUPY VIZ BOD 1; A NAVÍC:
- INSTALACE ZÁVĚSNÝCH, PROSTOROVÝCH ÚSPORNÝCH WC; Vč. PŘESTĚNY
  - DEMONTÁŽ A VÝMĚNA PODHLEDŮ
  - ODSTRANĚNÍ STÁVAJÍCÍ DLAŽBY
  - OPRAVA A PŘEBROUŠENÍ PODLAHY
  - INSTALACE NOVÉ, PROTISKLUZNÉ DLAŽBY

- 3 REKONSTRUKCE STOUPAČEK, bez návaznosti
- OTEVŘENÍ ŠACHTY V POTŘEBNÉM ROZSAHU
  - REKONSTRUKCE STOUPAČEK
  - DOZDĚNÍ ŠACHTY; OPRAVA OMÍTEK; VÝMALBA

POZNÁMKY

- V MÍSTĚ VENTILŮ BUDOU INSTALOVÁNA REVIZNÍ DVÍŘKA S POŽÁRNÍ ODOLNOSTÍ EI30
- BUDOU INSTALOVÁNY NOVÉ VÝTOKOVÉ VENTILY

LEGENDA STOUPAČEK

- KANALIZACE SPLAŠKOVÁ
- KANALIZACE DEŠŤOVÁ
- VODOVOD - SV
- VODOVOD - TUV
- VODOVOD - CÍRKULACE
- VODOVOD - POŽÁRNÍ