


Lamela I.

54500

22

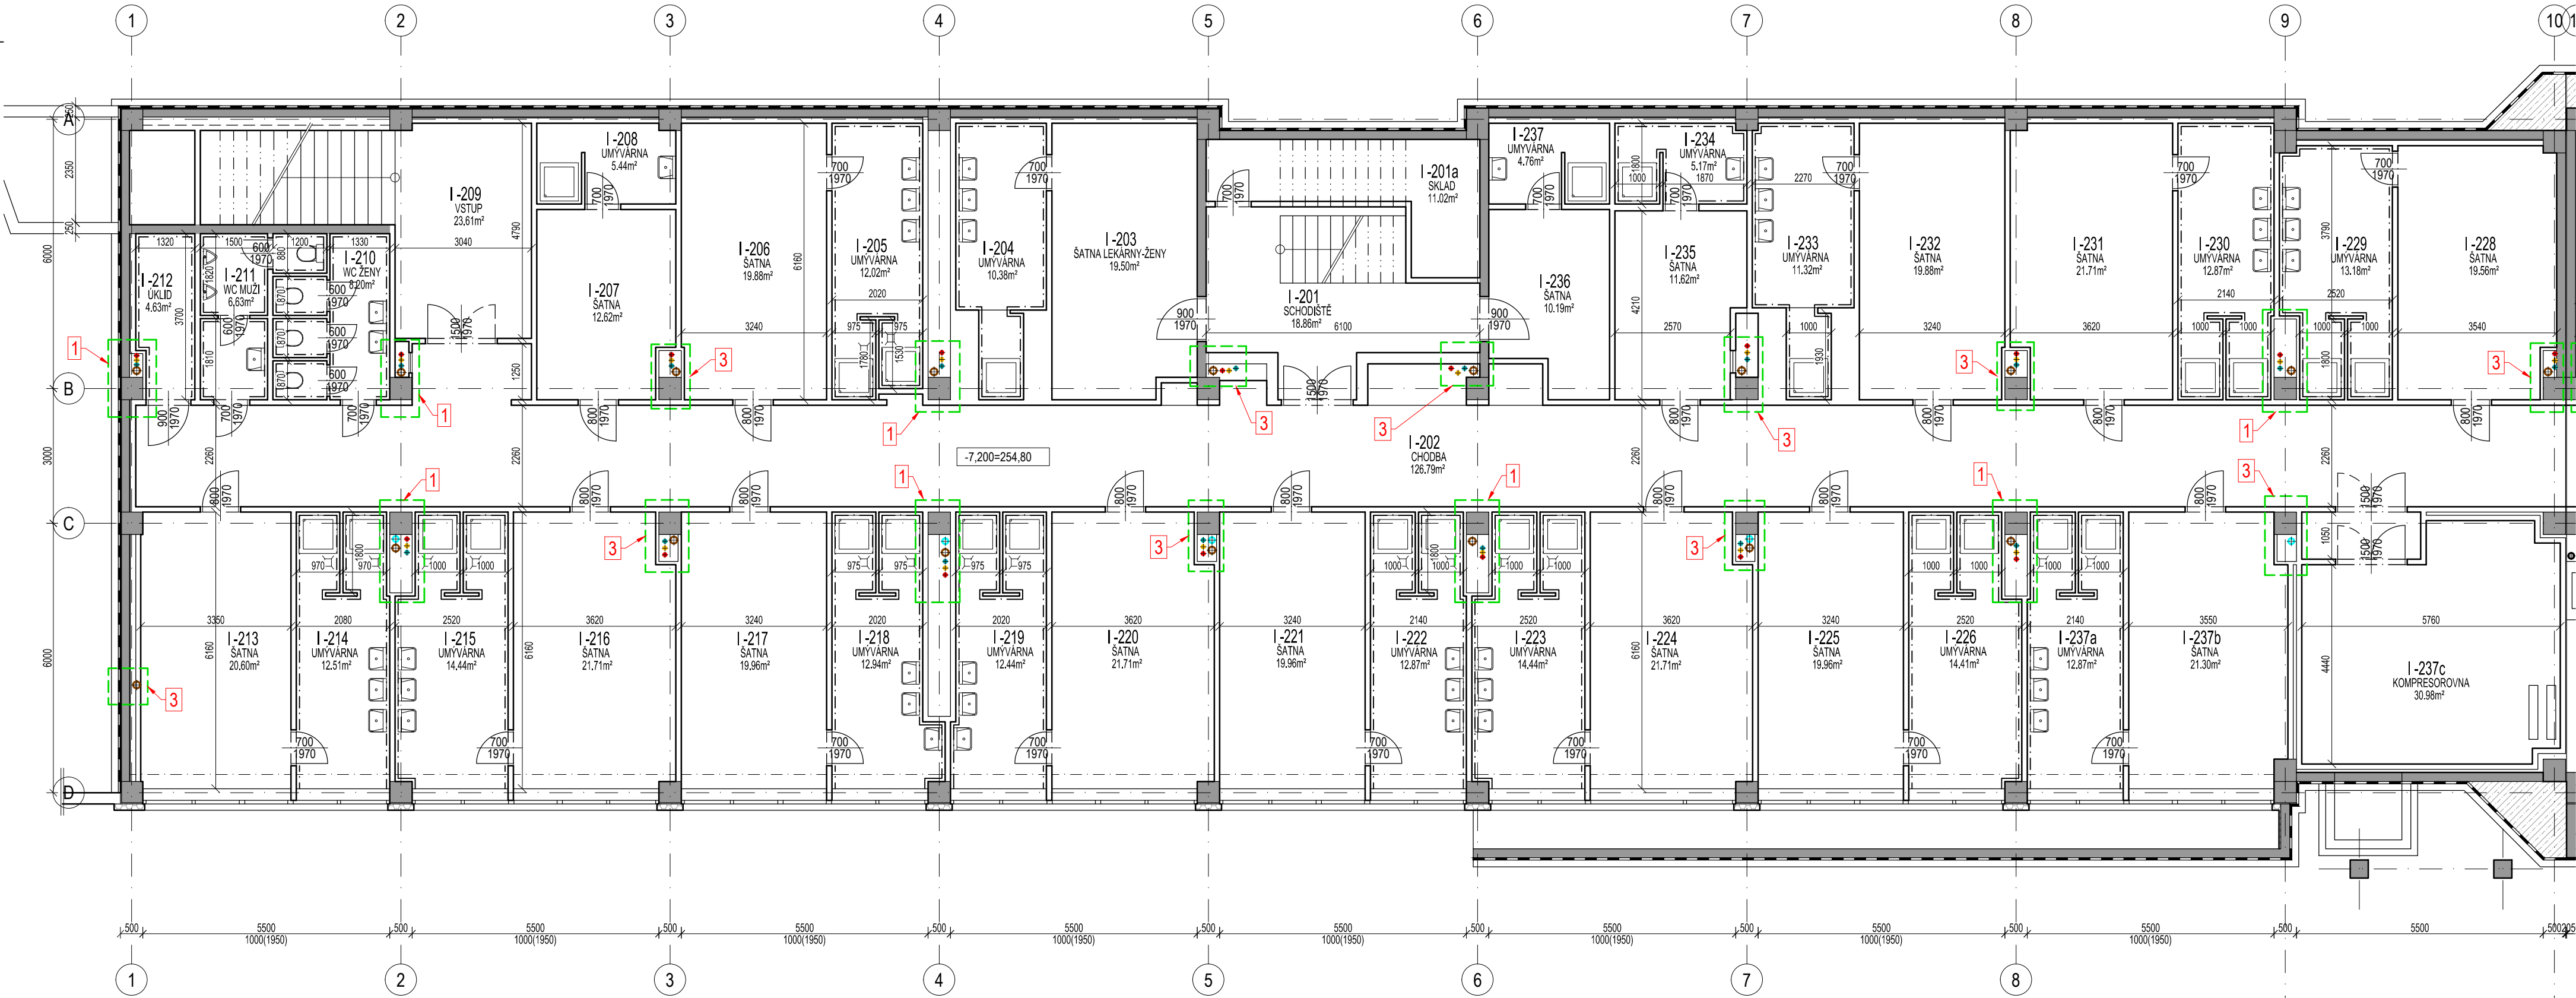

LEGENDA

- 1** REKONSTRUKCE STOUPAČEK
- DEMONTÁŽ ZAŘIZOVACÍCH PŘEDMĚTŮ
 - DEMONTÁŽ OBKLADŮ
 - OTEVŘENÍ ŠACHTY V POTŘEBNÉM ROZSAHU
 - REKONSTRUKCE STOUPAČEK A PŘIPOJOVACÍHO POTRUBÍ vč. ZAPRAVENÍ DRÁŽEK
 - INSTALACE NOVÝCH OBKLADŮ
 - INSTALACE NOVÝCH ZAŘIZOVACÍCH PŘEDMĚTŮ
 - OPRAVA OMÍTEK; VÝMALBA
 - OPRAVA PODLAHY; příp. OPRAVA PODHLEDŮ

2 KOMPLETNÍ REKONSTRUKCE SOCIÁLNÍHO ZAŘÍZENÍ

- POSTUPY viz BOD 1; A NAVÍC:
- INSTALACE ZÁVĚSNÝCH, PROSTOROVĚ ÚSPORNÝCH WC; vč. PŘESTĚNY
 - DEMONTÁŽ A VÝMĚNA PODHLEDŮ
 - ODSTRANĚNÍ STÁVAJÍCÍ DLAŽBY
 - OPRAVA A PŘEBROUŠENÍ PODLAHY
 - INSTALACE NOVÉ, PROTISKLUZNÉ DLAŽBY

3 REKONSTRUKCE STOUPAČEK, bez návazností

- OTEVŘENÍ ŠACHTY V POTŘEBNÉM ROZSAHU
- REKONSTRUKCE STOUPAČEK
- DOZDĚNÍ ŠACHTY; OPRAVA OMÍTEK; VÝMALBA

POZNÁMKY

- V MÍSTĚ VENTILŮ BUDOU INSTALOVÁNA REVIZNÍ DVÍŘKA S POŽÁRNÍ ODOLNOSTÍ EI30
- BUDOU INSTALOVÁNY NOVÉ VÝTOKOVÉ VENTILY

LEGENDA STOUPAČEK

- KANALIZACE SPLAŠKOVÁ
- KANALIZACE DEŠŤOVÁ
- VODOVOD - SV
- VODOVOD - TUV
- VODOVOD - CÍRKULACE
- VODOVOD - POŽÁRNÍ