


Lamela I.

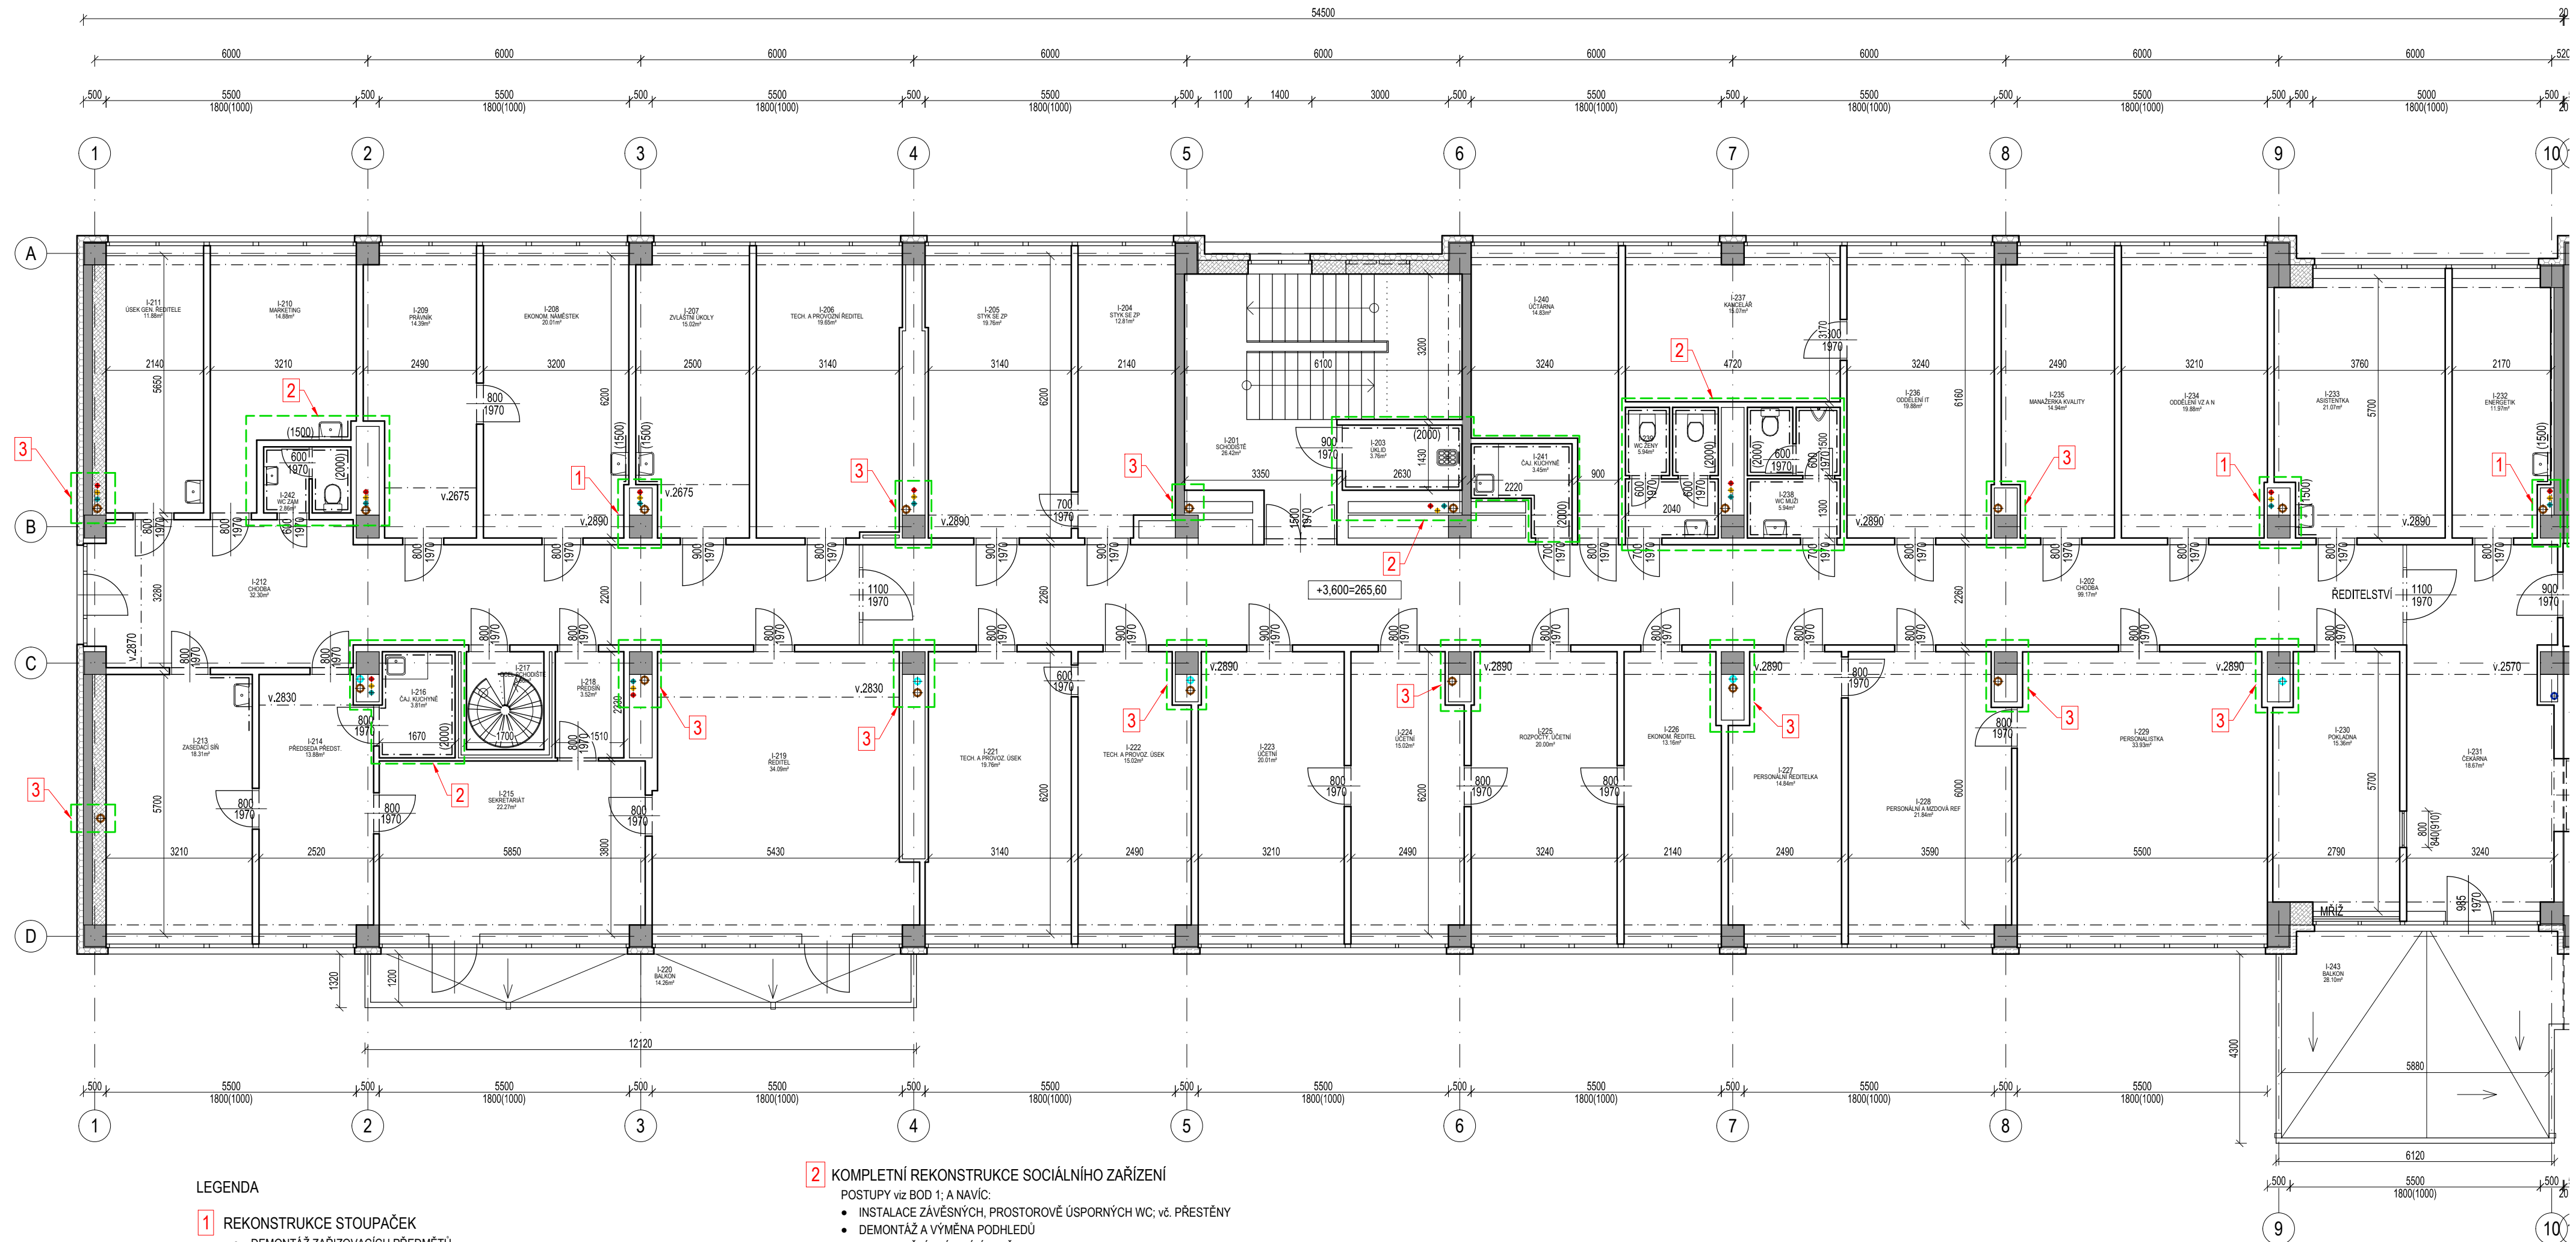

LEGENDA

1 REKONSTRUKCE STOUPAČEK

- DEMONTÁŽ ZAŘÍZOVACÍCH PŘEDMĚTŮ
- DEMONTÁŽ OKLADŮ
- OTEVŘENÍ SACHTY V POTŘEBNÉM ROZSAHU
- REKONSTRUKCE STOUPAČEK A PŘIPOJOVACÍHO POTRUBÍ vč. ZAPRAVENÍ DRÁŽEK
- INSTALACE NOVÝCH OKLADŮ
- INSTALACE NOVÝCH ZAŘÍZOVACÍCH PŘEDMĚTŮ
- OPRAVA OMÍTEK; VÝMALBA
- OPRAVA PODLAHY; příp. OPRAVA PODHLEDŮ

2 KOMPLETNÍ REKONSTRUKCE SOCIÁLNÍHO ZAŘÍZENÍ

POSTUPY viz BOD 1; A NAVÍC:

- INSTALACE ZÁVĚSNÝCH, PROSTOROVĚ ÚSPORNÝCH WC; vč. PŘESTĚNY
- DEMONTÁŽ A VÝMĚNA PODHLEDŮ
- ODSTRANĚNÍ STÁVAJÍCÍ DLAŽBY
- OPRAVA A PŘEBROUŠENÍ PODLAHY
- INSTALACE NOVÉ, PROTISKLUZNÉ DLAŽBY


3 REKONSTRUKCE STOUPAČEK, bez návazností

- OTEVŘENÍ ŠACHTY V POTŘEBNÉM ROZSAHU
- REKONSTRUKCE STOUPAČEK
- DOZDĚNÍ ŠACHTY; OPRAVA OMÍTEK; VÝMALBA

POZNÁMKY

- V MÍSTĚ VENTILŮ BUDOU INSTALOVÁNA REVIZNÍ DVIŘKA S POŽÁRNÍ ODOLNOSTÍ EI30
- BUDOU INSTALOVÁNY NOVÉ VÝTOKOVÉ VENTILY

LEGENDA STOUPAČEK

- | | |
|---|----------------------|
|  | KANALIZACE SPLAŠKOVÁ |
|  | KANALIZACE DEŠŤOVÁ |
|  | VODOVOD - SV |
|  | VODOVOD - TUV |
|  | VODOVOD - CÍRKULACE |
|  | VODOVOD - POŽÁRNÍ |