


# Lamela I.

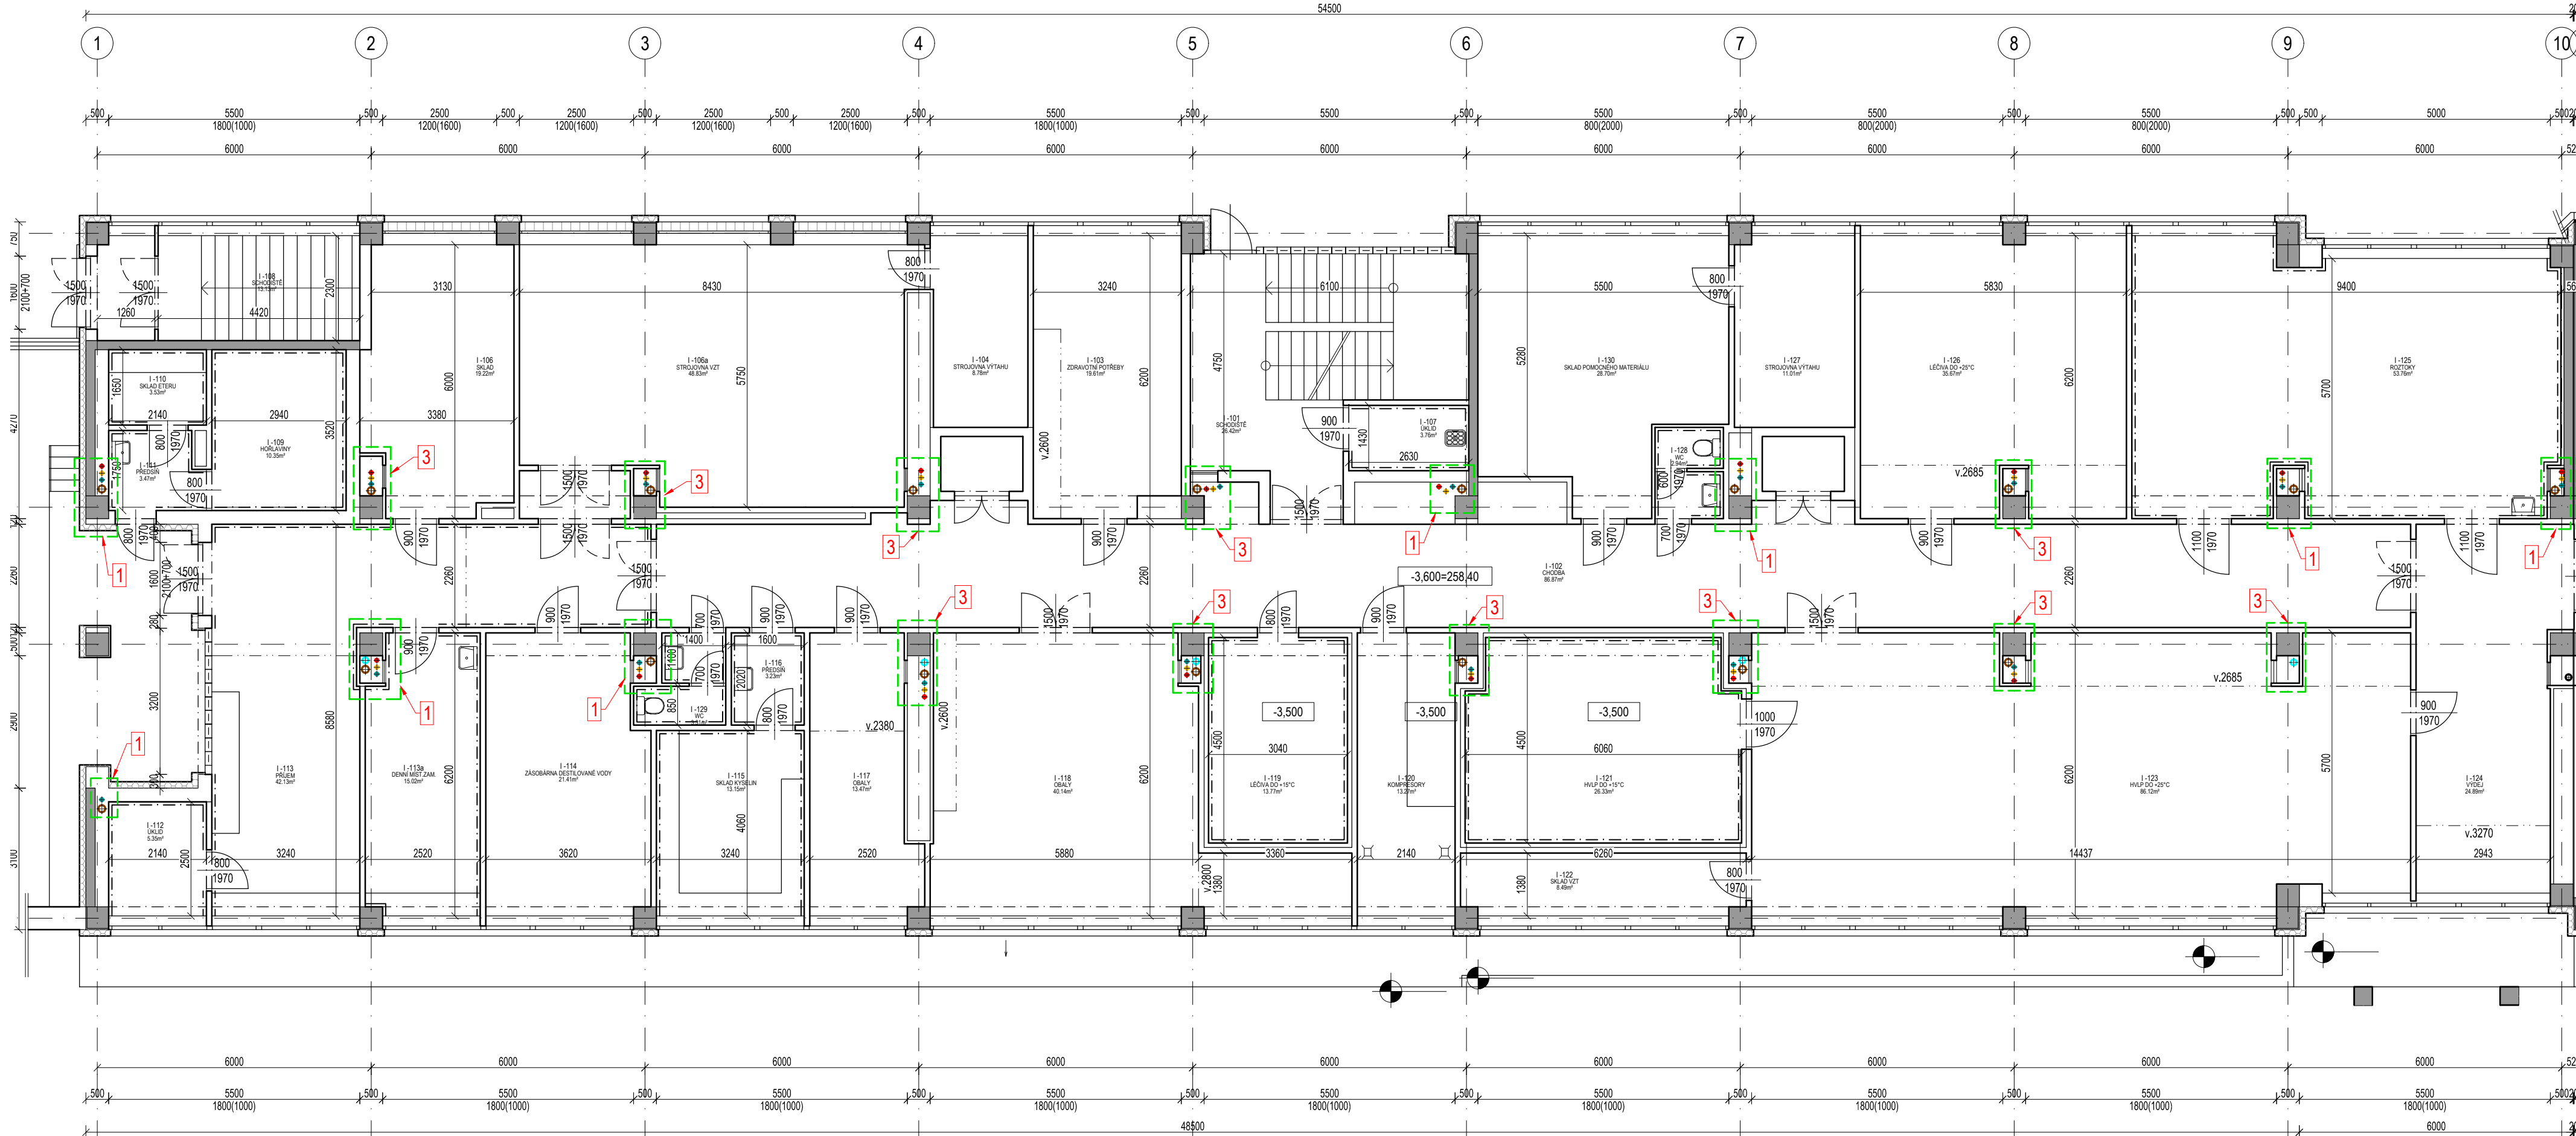

## LEGENDA

### 1 REKONSTRUKCE STOUPAČEK

- DEMONTÁŽ ZAŘIZOVACÍCH PŘEDMĚTŮ
- DEMONTÁŽ OBKLADŮ
- OTEVŘENÍ ŠACHTY V POTŘEBNÉM ROZSAHU
- REKONSTRUKCE STOUPAČEK A PŘIPOJOVACÍHO POTRUBÍ vč. ZAPRAVENÍ DRÁŽEK
- INSTALACE NOVÝCH OBKLADŮ
- INSTALACE NOVÝCH ZAŘIZOVACÍCH PŘEDMĚTŮ
- OPRAVA OMÍTEK; VÝMALBA
- OPRAVA PODLAHY; příp. OPRAVA PODHLEDŮ

### 2 KOMPLETNÍ REKONSTRUKCE SOCIÁLNÍHO ZAŘÍZENÍ

- POSTUPY viz BOD 1; A NAVÍC:
- INSTALACE ZÁVĚSNÝCH, PROSTOROVĚ ÚSPORNÝCH WC; vč. PŘESTĚNY
  - DEMONTÁŽ A VÝMĚNA PODHLEDŮ
  - ODSTRANĚNÍ STÁVAJÍCÍ DLAŽBY
  - OPRAVA A PŘEBROUŠENÍ PODLAHY
  - INSTALACE NOVÉ, PROTISKLUZNÉ DLAŽBY

### 3 REKONSTRUKCE STOUPAČEK, bez návazností

- OTEVŘENÍ ŠACHTY V POTŘEBNÉM ROZSAHU
- REKONSTRUKCE STOUPAČEK
- DOZDĚNÍ ŠACHTY; OPRAVA OMÍTEK; VÝMALBA

## POZNÁMKY

- V MÍSTĚ VENTILŮ BUDOU INSTALOVÁNA REVIZNÍ DVÍŘKA S POŽÁRNÍ ODOLNOSTÍ EI30
- BUDOU INSTALOVÁNY NOVÉ VÝTOKOVÉ VENTILY

## LEGENDA STOUPAČEK

- KANALIZACE SPLAŠKOVÁ
- KANALIZACE DEŠŤOVÁ
- VODOVOD - SV
- VODOVOD - TUV
- VODOVOD - CÍRKULACE
- VODOVOD - POŽÁRNÍ