



PODÉLNÝ PROFIL  
VARIANTA 1  
M 1 : 1000 / 100

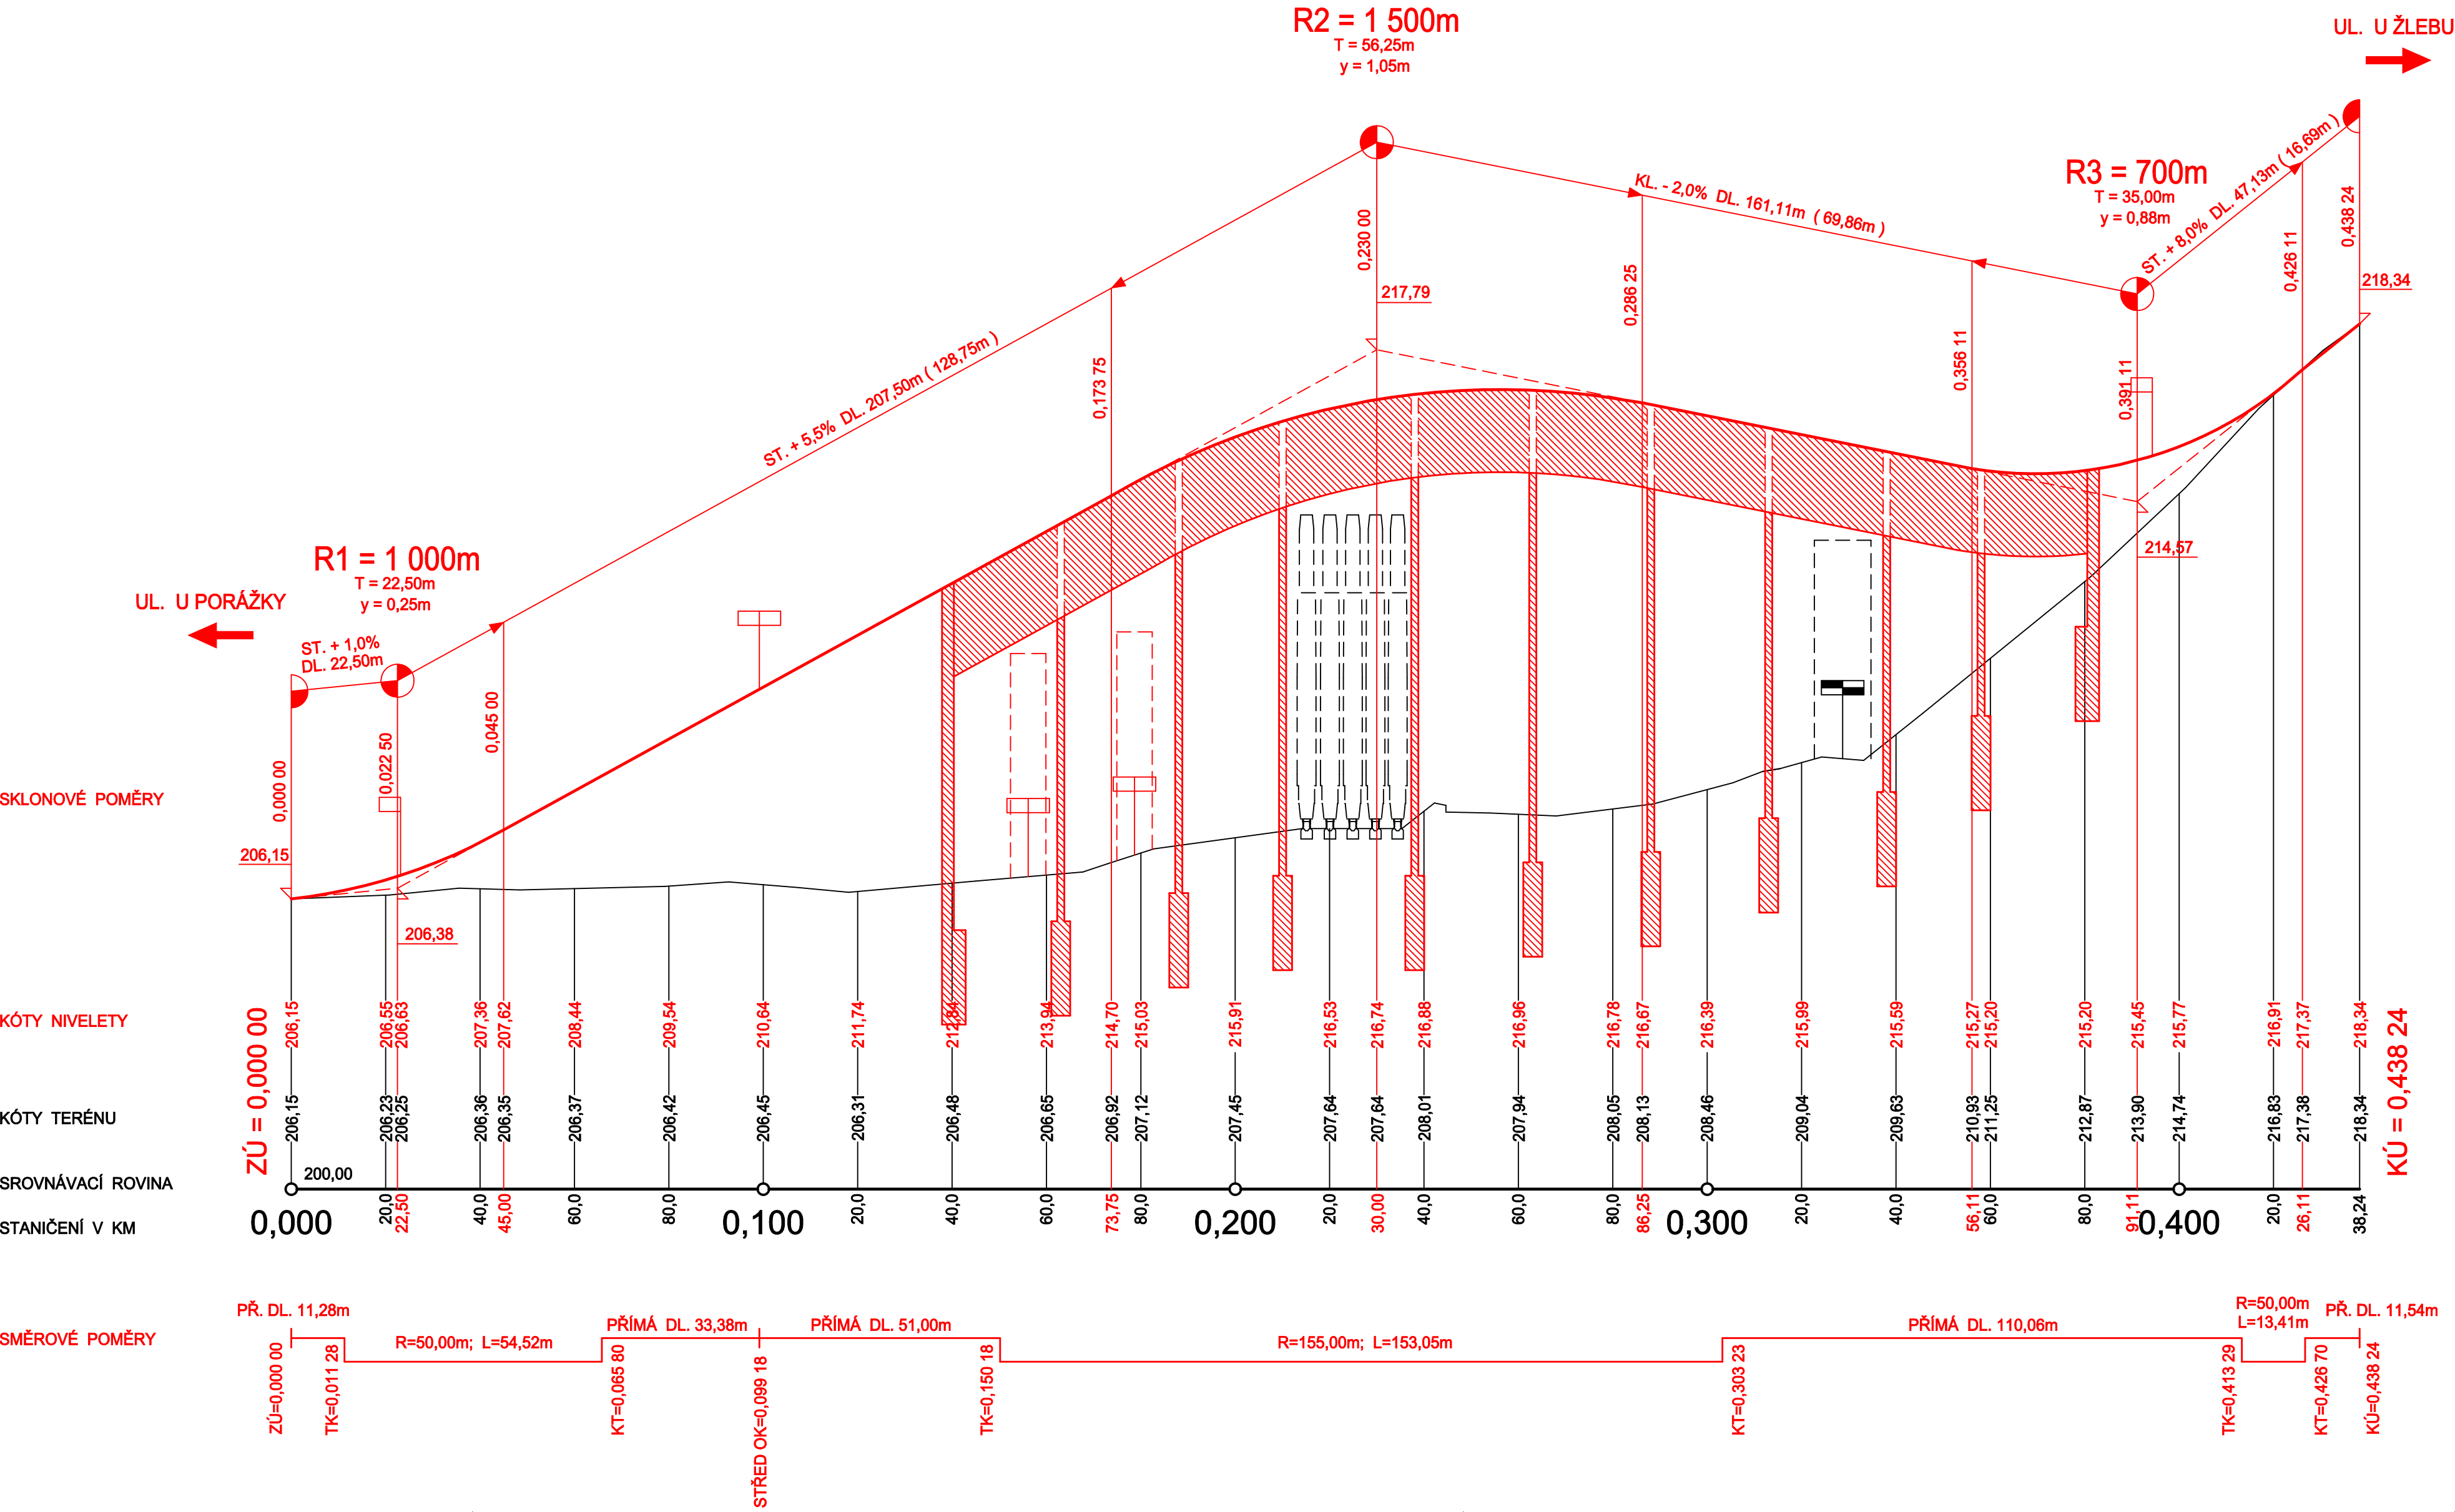

SOUŘADNICOVÝ SYSTÉM : JTSK VÝŠKOVÝ SYSTÉM : B.p.v.				 <div>Ing. RUDOLF NEČAS Fügenerovo nábřeží 5476 760 01 ZLÍN tel: 576 517 000; mobil: 602 517 446 e-mail: rudolfncas@gmail.com</div>
hlavní projektant ING. RUDOLF NEČAS	vedoucí projektant ING. RUDOLF NEČAS	vypracoval ING. ZDENĚK ŠEVČÍK	kontroloval ING. RUDOLF NEČAS	
STAVBA UHERSKÝ BROD, PROPOJENÍ ULICE U ŽLEBU A ULICE U PORÁŽKY				formát 5,5 A4
				datum 08/2019
				stupeň PD STUDIE
				zak.číslo 48-2018
				arch.číslo -
OBSAH PODÉLNÝ PROFIL - VARIANTA 1 (VÝCHOD)				měřítko 1:1000/100
				č.v. B 03