

TRVALKY

zn.	název		počet	vel.
AjRA	Ajuga reptans 'Alba'	zběhovec	96	K9
AlMT	Alchemilla mollis 'Thriller'	kontryhel	263	K9
AnJH	Anemone japonica 'Honorine Jobert'	sasanka	119	K9
AqCK	Aquilegia caerulea 'Kristall'	orlíček	83	K9
AsBu	Astrantia 'Buckland'	jarmanka	64	K9
AsEu	Asarum europaeum	kopytník	585	K9
BiAD	Bistorta affinis 'Darjeeling Red'	rdesno	141	K9
CaMI	Carex morowii 'Irish Green'	ostřice	355	K9
	Dryopteris affinis 'Pinderi'	kapraď	86	K9
EpWO	Epimedium x warleyense 'Orange Queen'	škornice	649	K9
FrVe	Fragaria vesca	jahodník	281	K9
GeTr	Geum triflorum	kuklík	55	K9
	Ligularia przewalskii	popelívka	33	K9
PaTe	Pachysandra terminalis	tlustonitník	816	K9
SeAu	Sesleria autumnalis	pěchava	242	K9
	Verbascum niger	divizna	12	K9
ViMC	Vinca minor 'Colada'	barvínek	744	K9




KEŘE


zn.	název		počet	vel.
AkQA	Akebia quinata 'Alba'	akébie	1	2l
CoKo	Cornus kousa	dřín	5	200-250
MaKI	Magnolia kobus 'Isis'	šácholan	4	250-300
PhCB	Philadelphus coronarius 'Belle Etoile'	pustoryl	18	40-60
PhCV	Philadelphus coronarius 'Virginal'	pustoryl	8	60-80
RiAl	Ribes alpinum	meruzalka	17	60-80
RiAP	Ribes alpinum 'Pumilum'	meruzalka	8	40-60
SyVK	Syringa vulgaris 'Katherine Havemayer'	šeřík	5	100-150
SyVM	Syringa vulgaris 'Mme Lemoine'	šeřík	4	100-150
TaMD	Taxus media 'Densiformis'	tis	7	20-30
ViOC	Viburnum opulus 'Compactum'	kalina	30	40-60

STROMY

zn.	název		počet	vel.
AkQA	Acer platanoides 'Cleveland'	javor	1	18/20
SoJa	Sophora japonica	jerlín	2	18/20

CIBULOVINY

zn.	název		počet
	Allium nigrum	česnek	72
	Muscari armeniacum	modřenec	565
	Scilla siberica	ladoňka	170

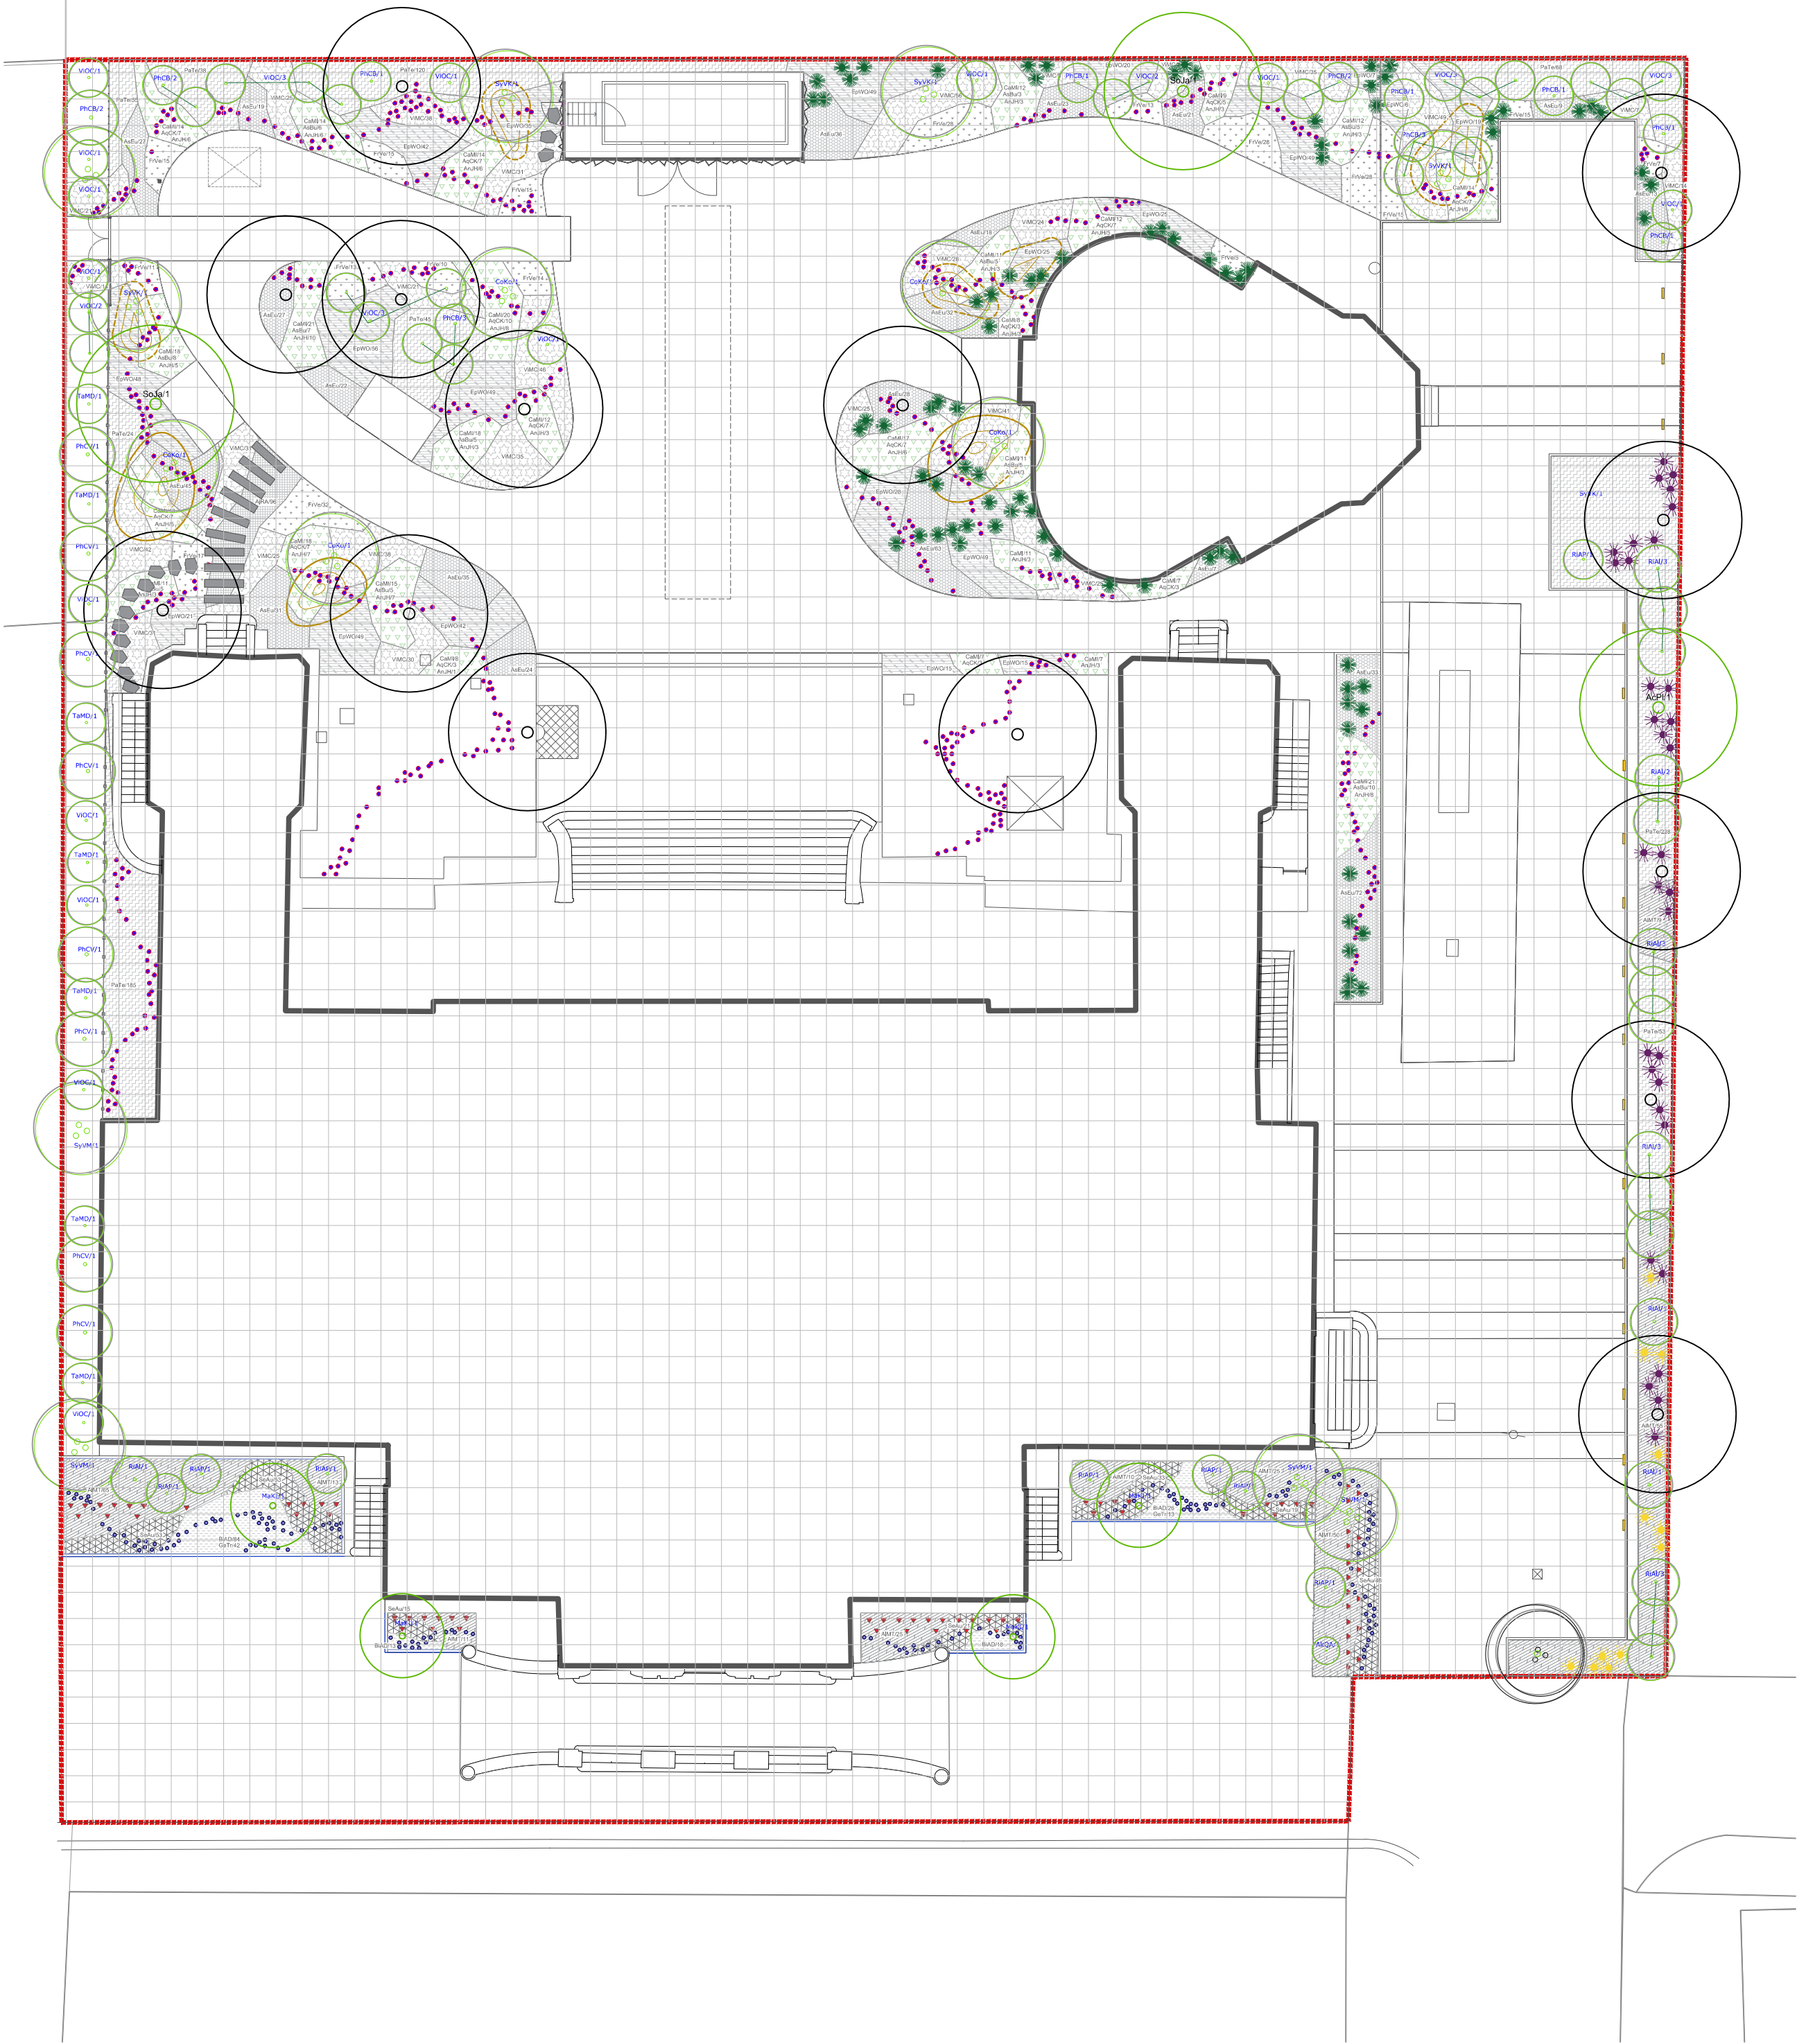

LEGENDA



Y 95

REGINA

Akce	Obnova zahrady ČRo Regina Hybešova		
Stavebník	Rádio DAB Praha Hybešova 10 186 72 Praha 8 - Karlín	Místo	parcelní číslo 572/1, katastrální území Karlín
Stupeň	Dokumentace pro výběr dodavatele		
Část	Zpevněné a nezpevněné plochy		
Název výkresu	OSAZOVACÍ PLÁN	Měřítko 1:200	Paré
		Formát (mm) A2	
Vypracoval	Ing. Martina Tománková	Datum / Revize 08/2021	Číslo výkresu D3.01
Zodpovědný projektant	Ing. Tereza Mácová		
Všechny rozměry a výšky musí být zkontrolovány zhotovitelem na místě! Toto není výrobní dokumentace. Plány jsou chráněny autorským právem. Zhotovitel zároveň před zahájením výkopových prací zajistí vyřízení a vyznačení inženýrských sítí.			
Projekt YYYYY zahrádní a krajinná architektura	Ing. Tereza Mácová Tereza@yyyy.cz +420 736 67 68 61		YYYY s.r.o. IČ 28742745 www.YYYY.cz