




TERÉNNÍ MODELACE

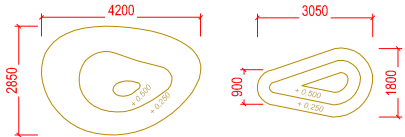

KŘIVKA A

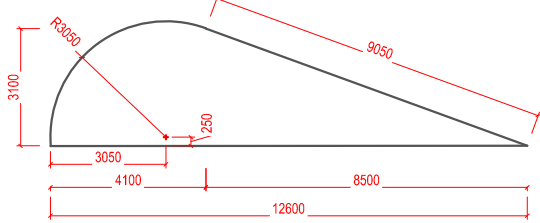


KŘIVKA B

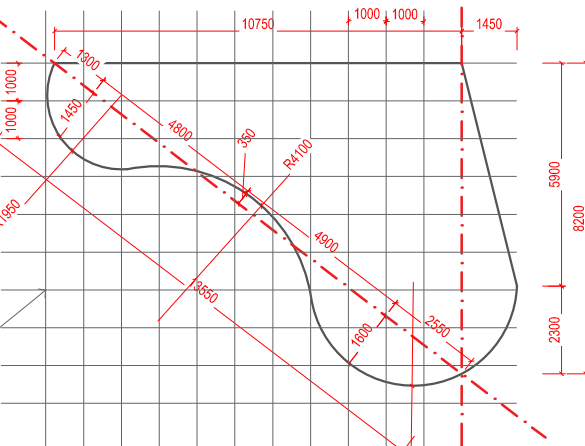


POMOCNÁ MŘÍŽKA 1000 X 1000 MM


KŘIVKA C

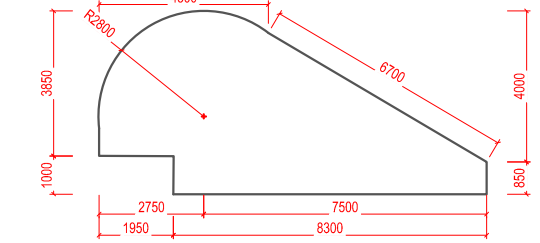


KŘIVKA D

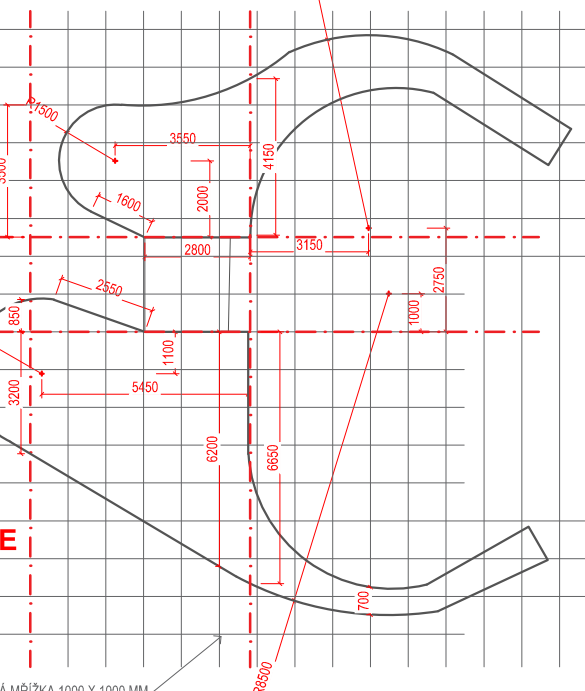

KŘIVKA E

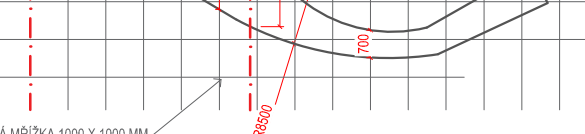

POMOCNÁ MŘÍŽKA 1000 X 1000 MM

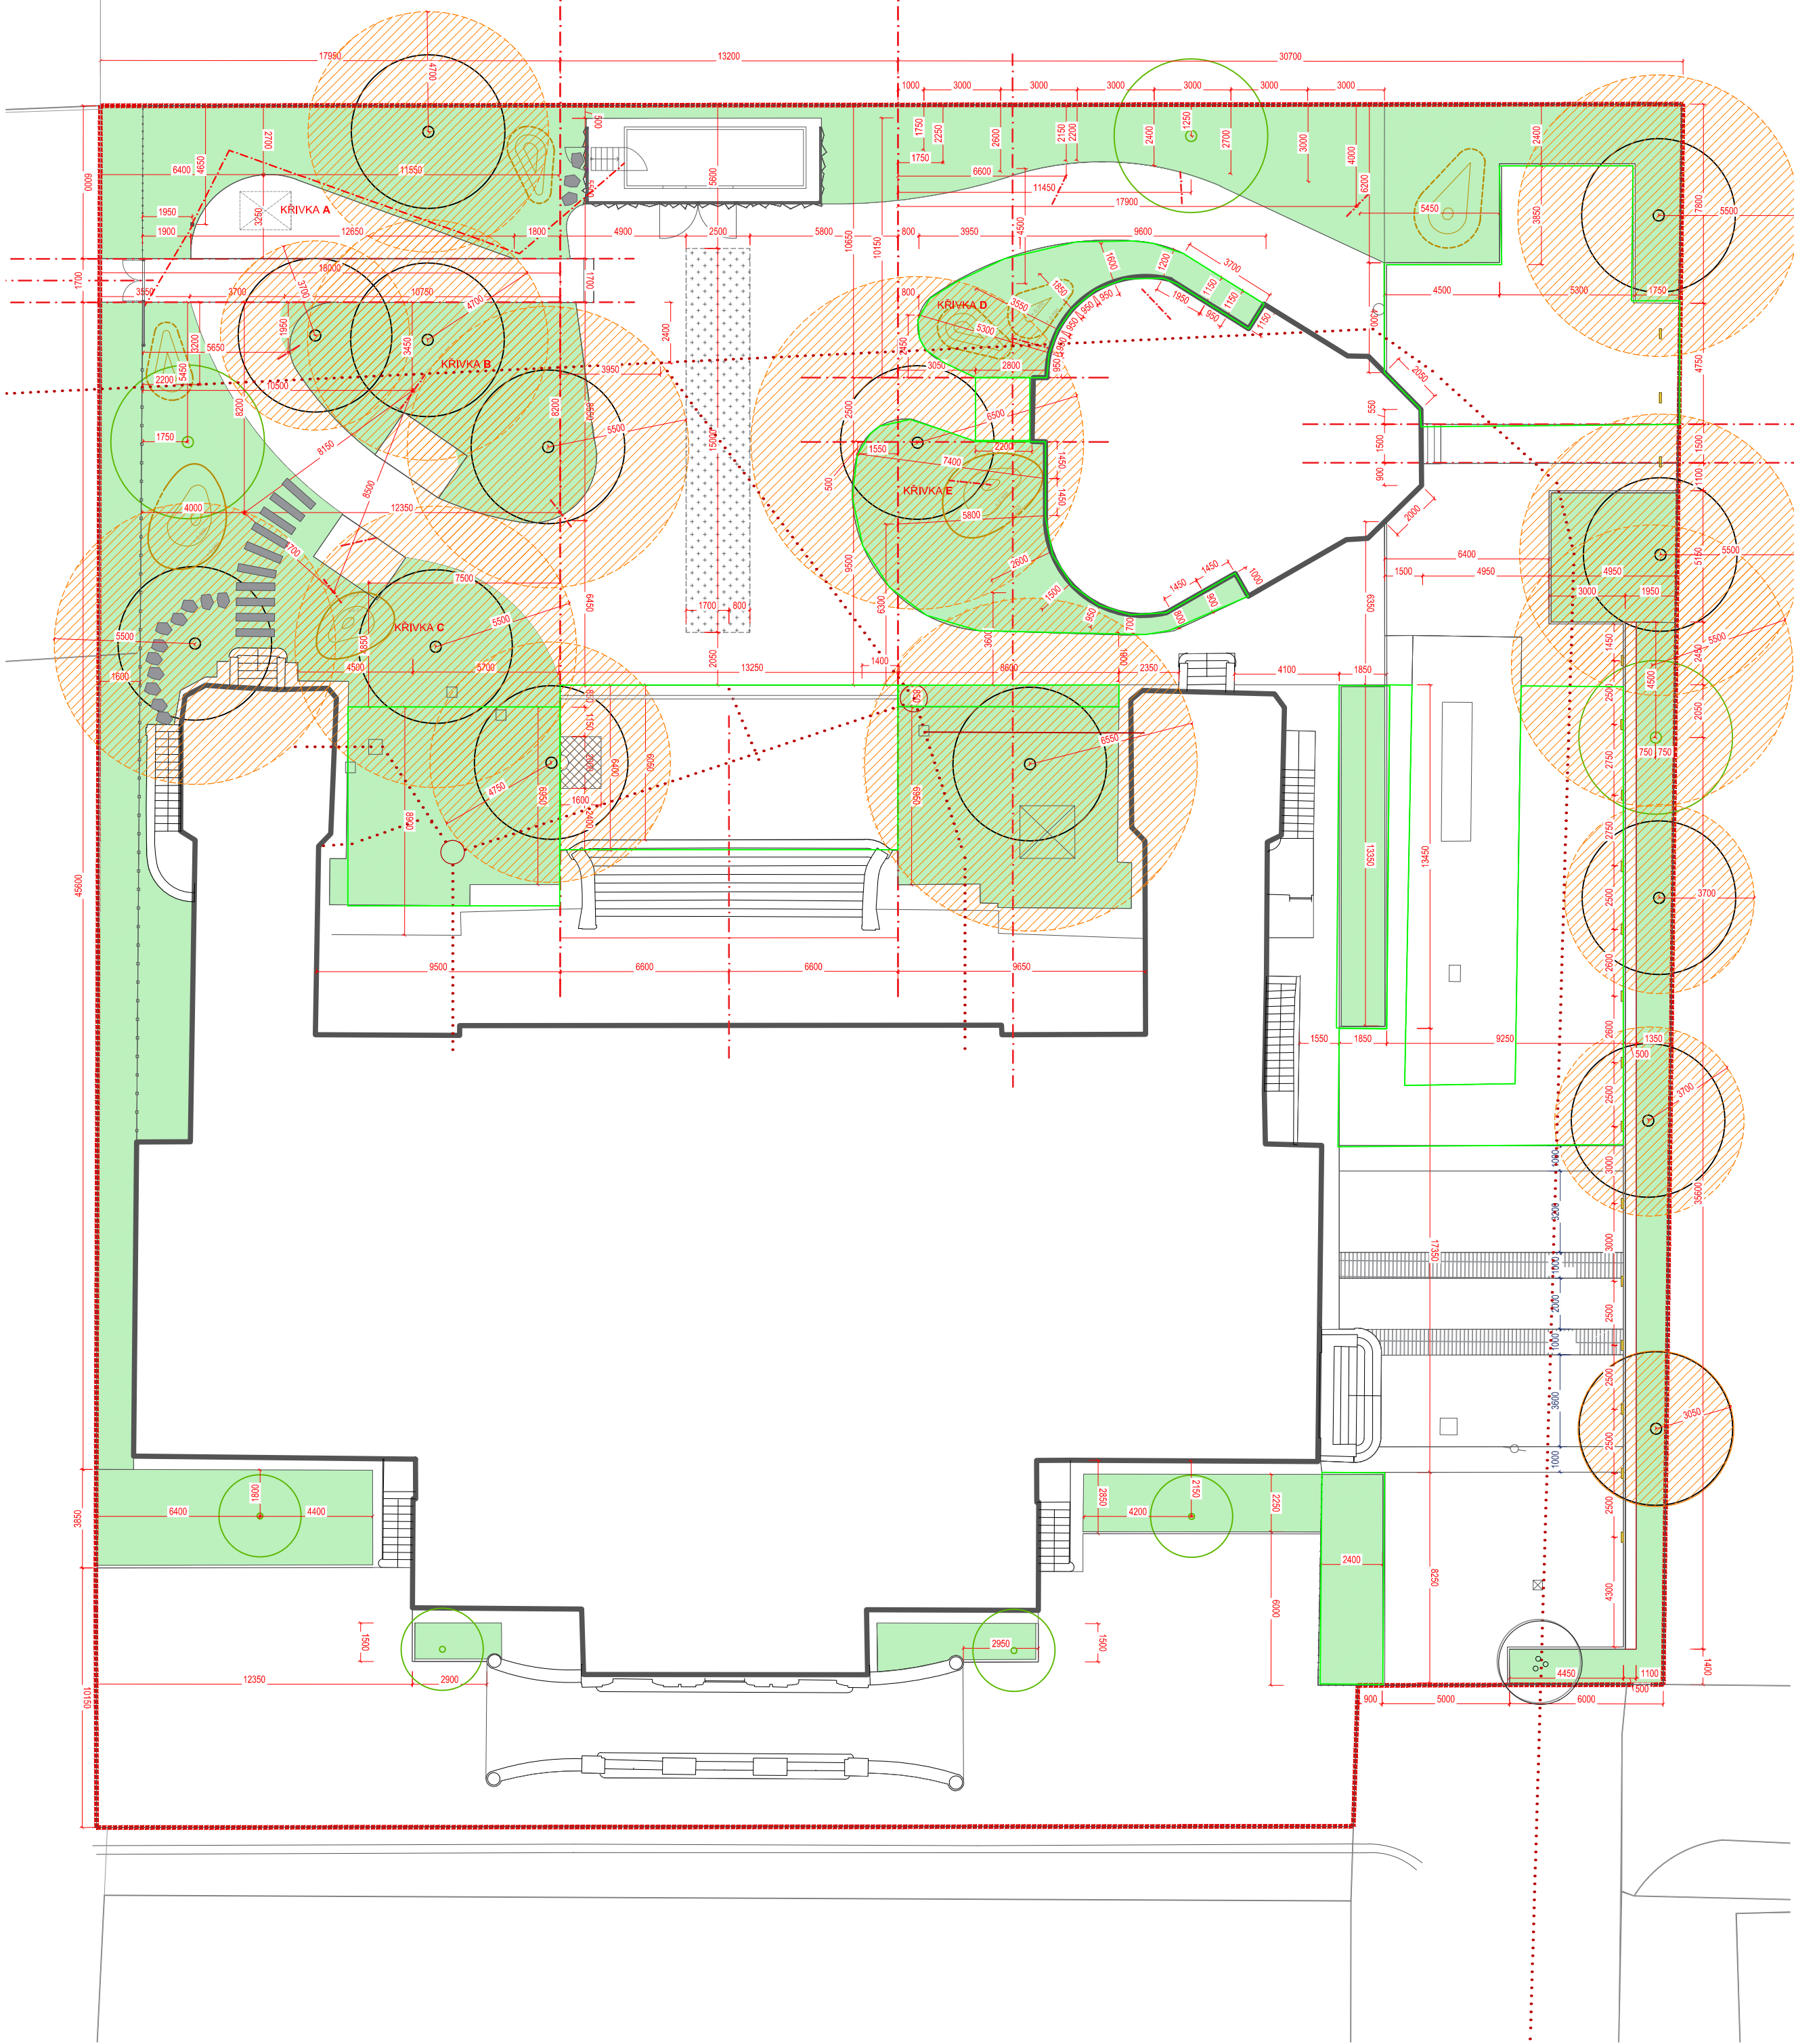

LEGENDA

- PLOCHY:
- VEGETAČNÍ PLOCHY
  - PROHLoubENÍ SOUVRSTVÍ O 200 MM, ŠTĚRKODRŤ fr. 3/5
  - VEDENÍ KANALIZACE
- OCHRANNÉ PÁSMO STÁVÁJÍCÍCH DŘEVIN
- NOVĚ NAVRZENÝ STROM
- STÁVÁJÍCÍ STROM
- TERÉNNÍ MODELACE

Y 95

REGINA

Akce	Obnova zahrady ČRo Regina Hybešova		
Stavebník	Rádio DAB Praha Hybešova 10 186 72 Praha 8 - Karlín	Místo	parcelní číslo 572/1, katastrální území Karlín
Stupeň	Dokumentace pro výběr dodavatele		
Část	Zpevněné a nezpevněné plochy		
Název výkresu	VYTYČOVACÍ PLÁN	Měřítko 1:200	Paré
		Formát (mm) A2	
Vypracoval	Ing.arch. Alice Boušková Bc. Tereza Lacigová	Datum / Revize 06/2021	Číslo výkresu D1.02
Zodpovědný projektant	Ing. Tereza Máčová		
Všechny rozměry a výšky musí být zkontrolovány zhotovitelem na místě! Toto není výrobní dokumentace. Plány jsou chráněny autorským právem. Zhotovitel zároveň před zahájením výkopových prací zajišťí vyřízení a vyznačení inženýrských sítí.			
Projekt YYYYY zahradní a krajinná architektura	Ing. Tereza Máčová Tereza@yyyy.cz +420 736 67 68 61	YYYY s.r.o. IČ 28742745 www.YYYY.cz	