



PŮDORYS T.Nab10.H Vestavěná skříň VII

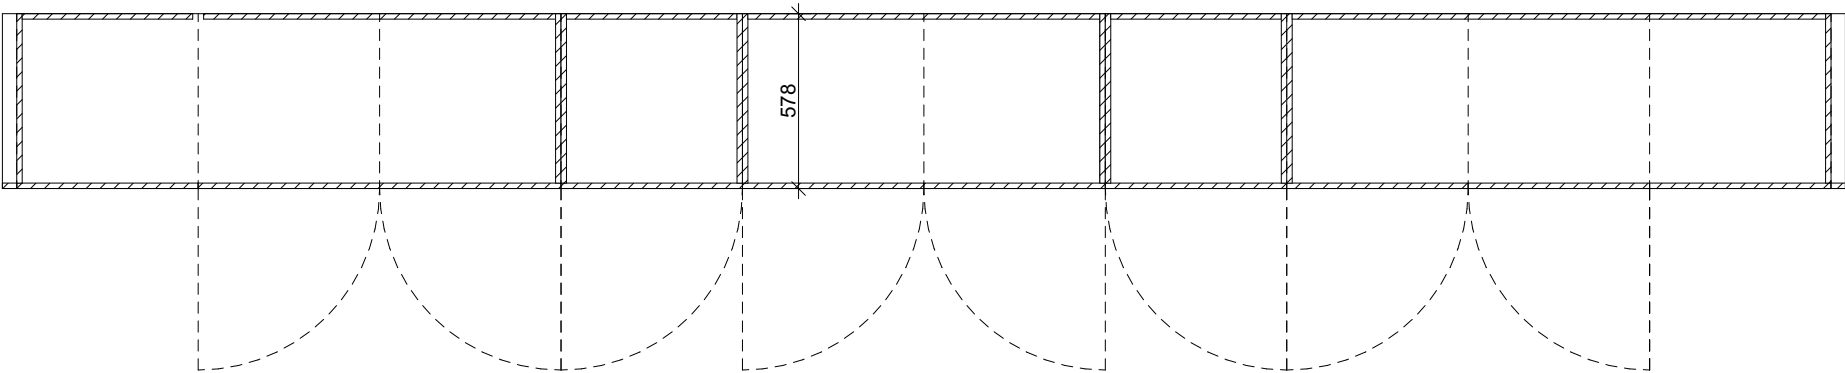

POHLED ČELNÍ T.Nab10.H

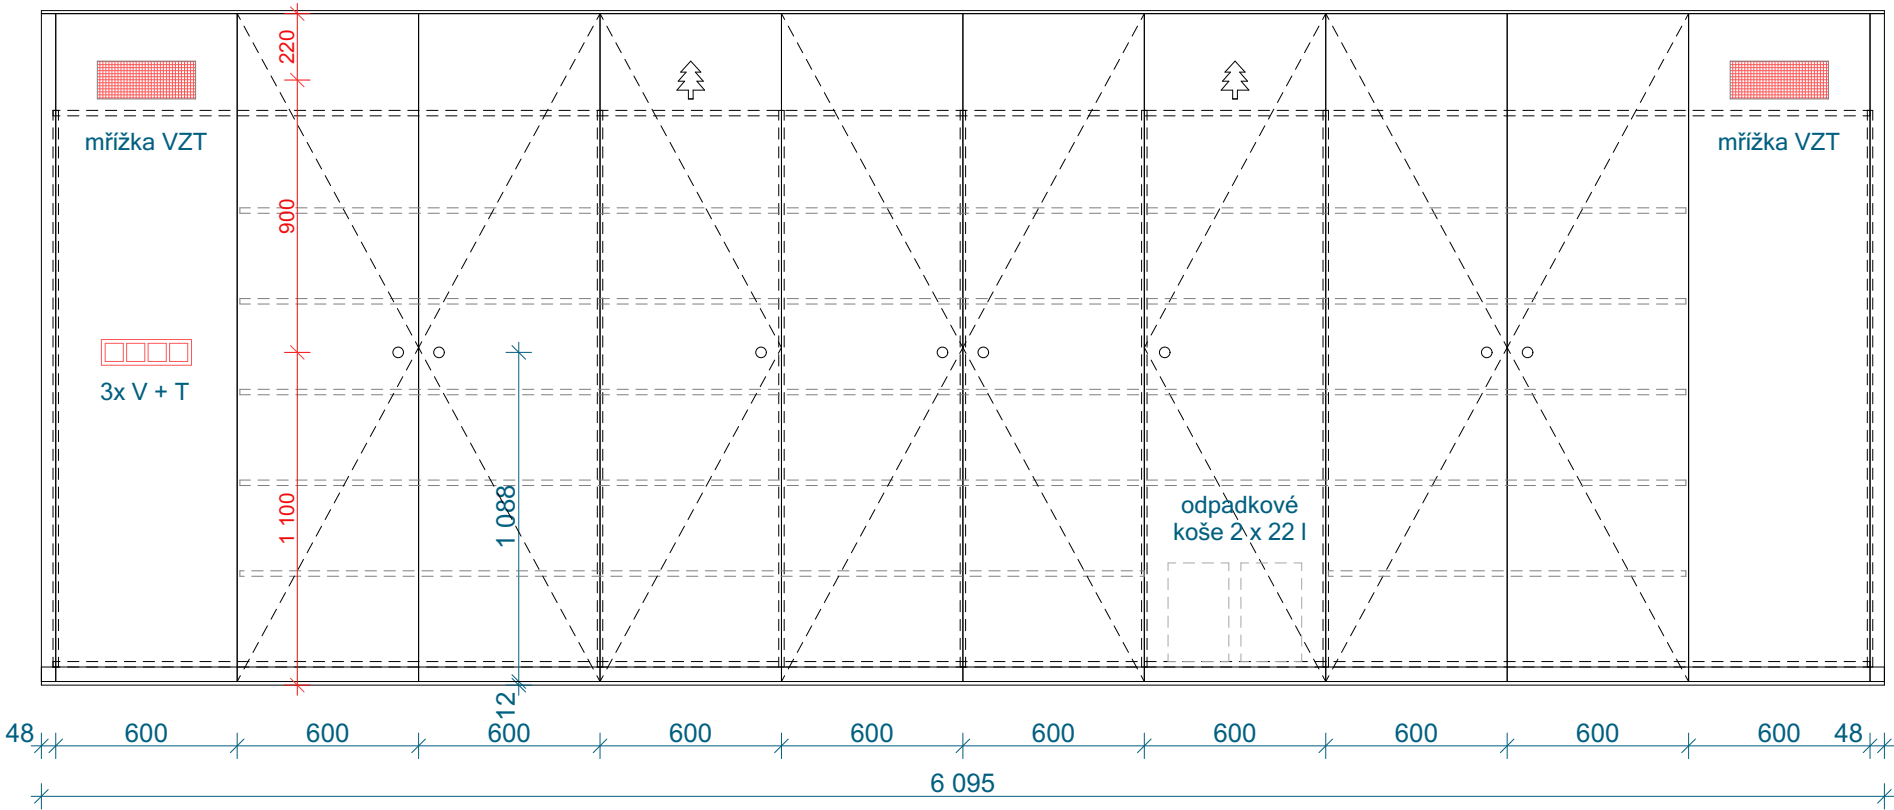

ŘEZOPOHLED T.Nab10.H

