



PŮDORYS T.Nab6.H Vestavěná skříň III

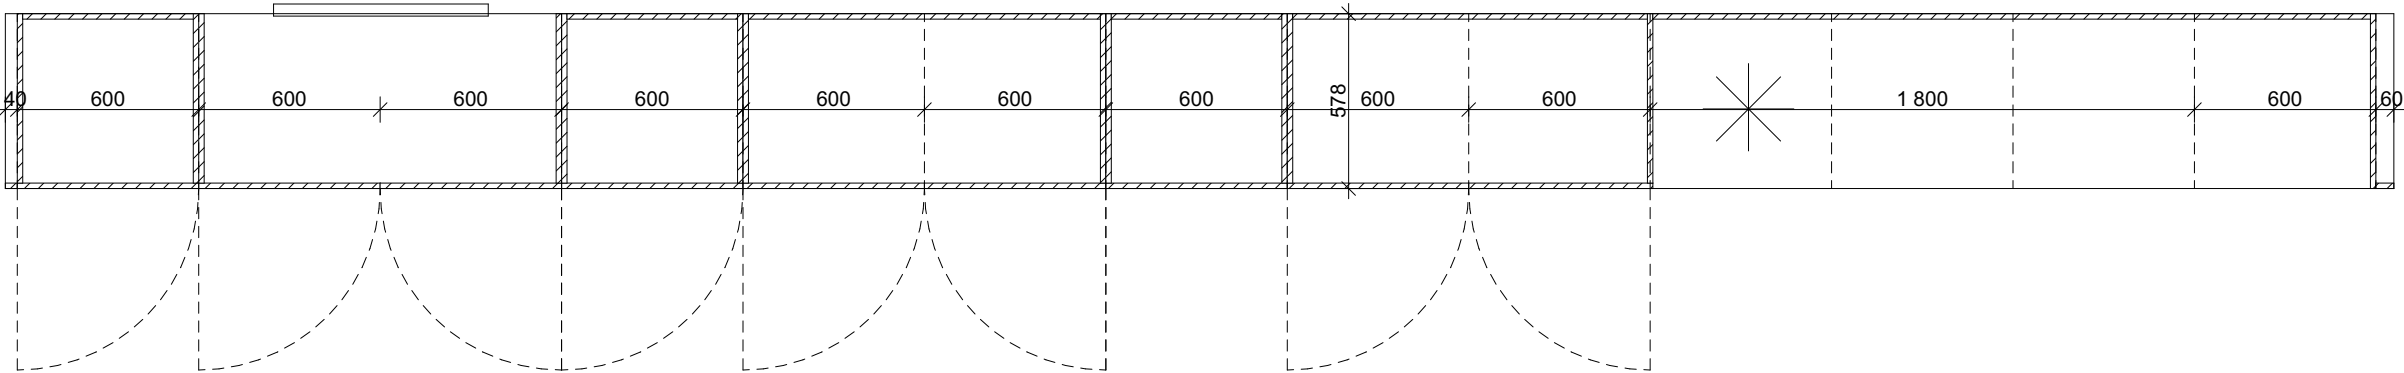

POHLED ČELNÍ T.Nab6.H

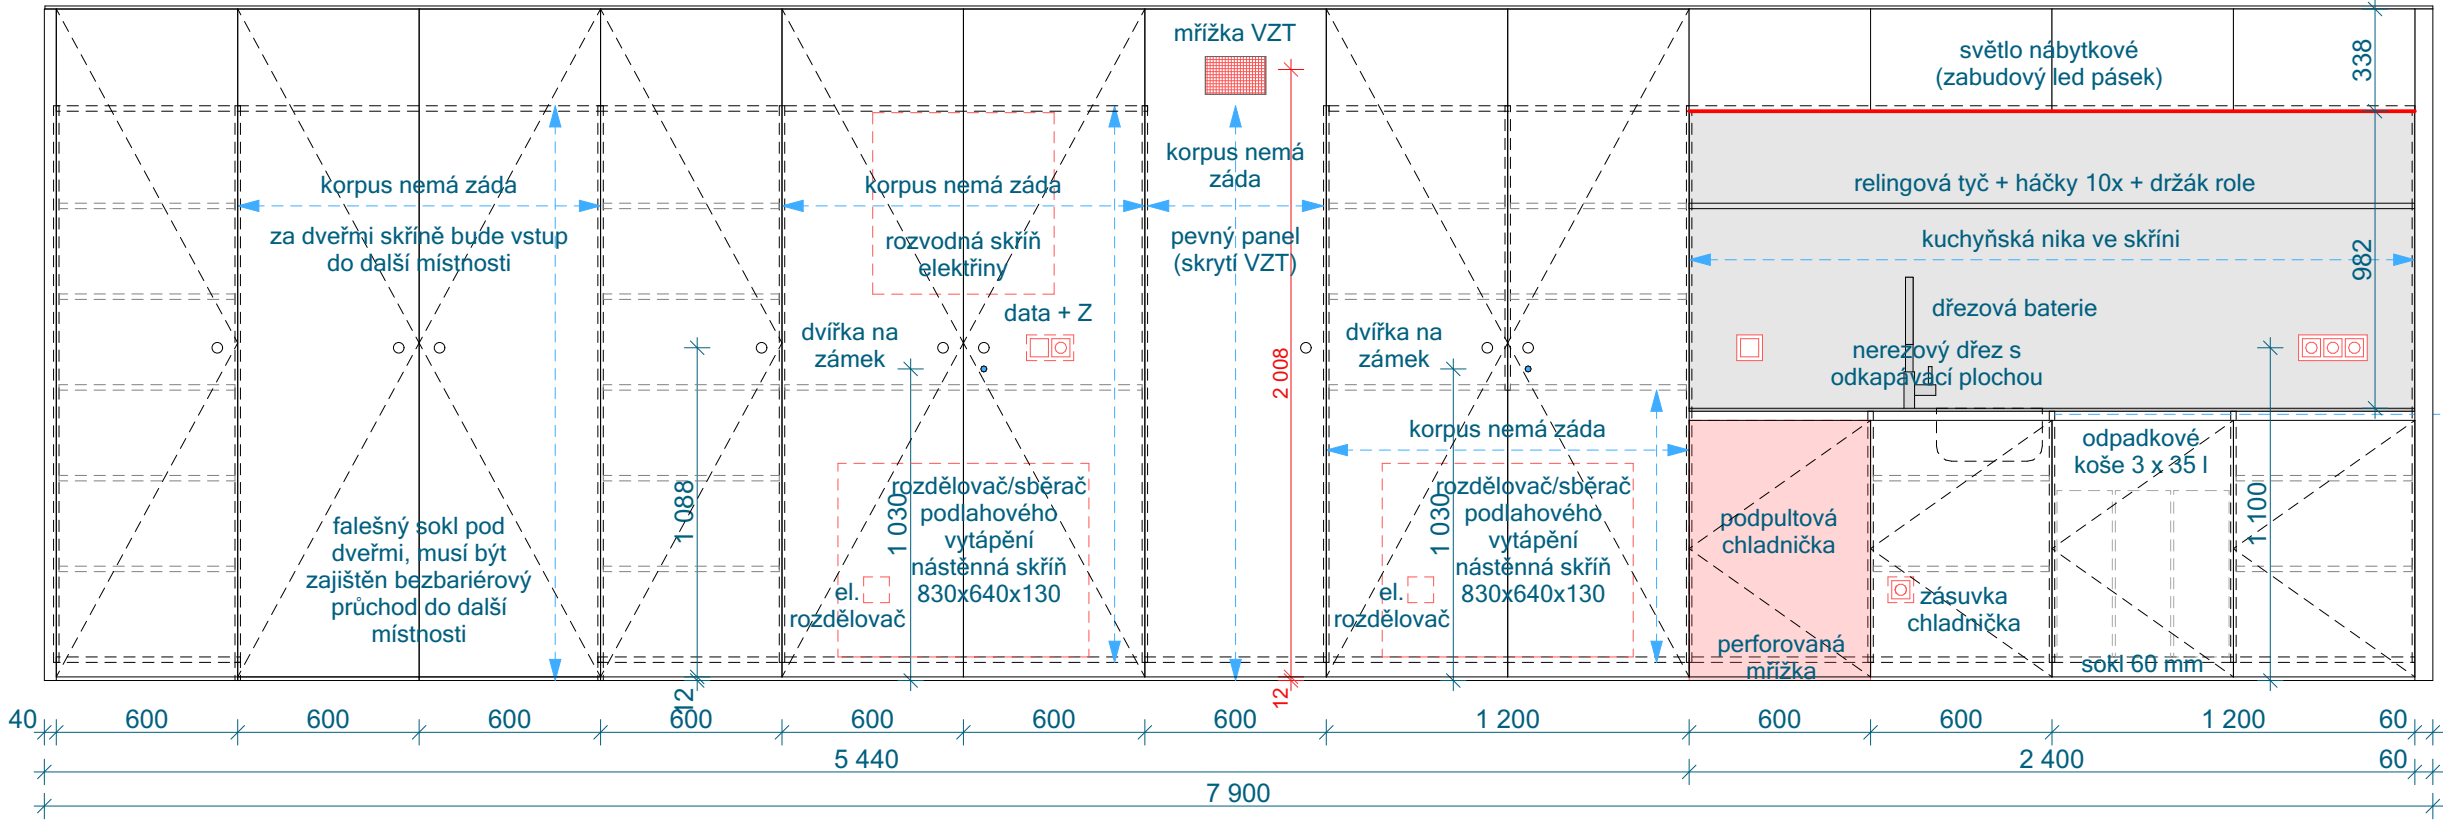

ŘEZOPOHLED T.Nab6.H

