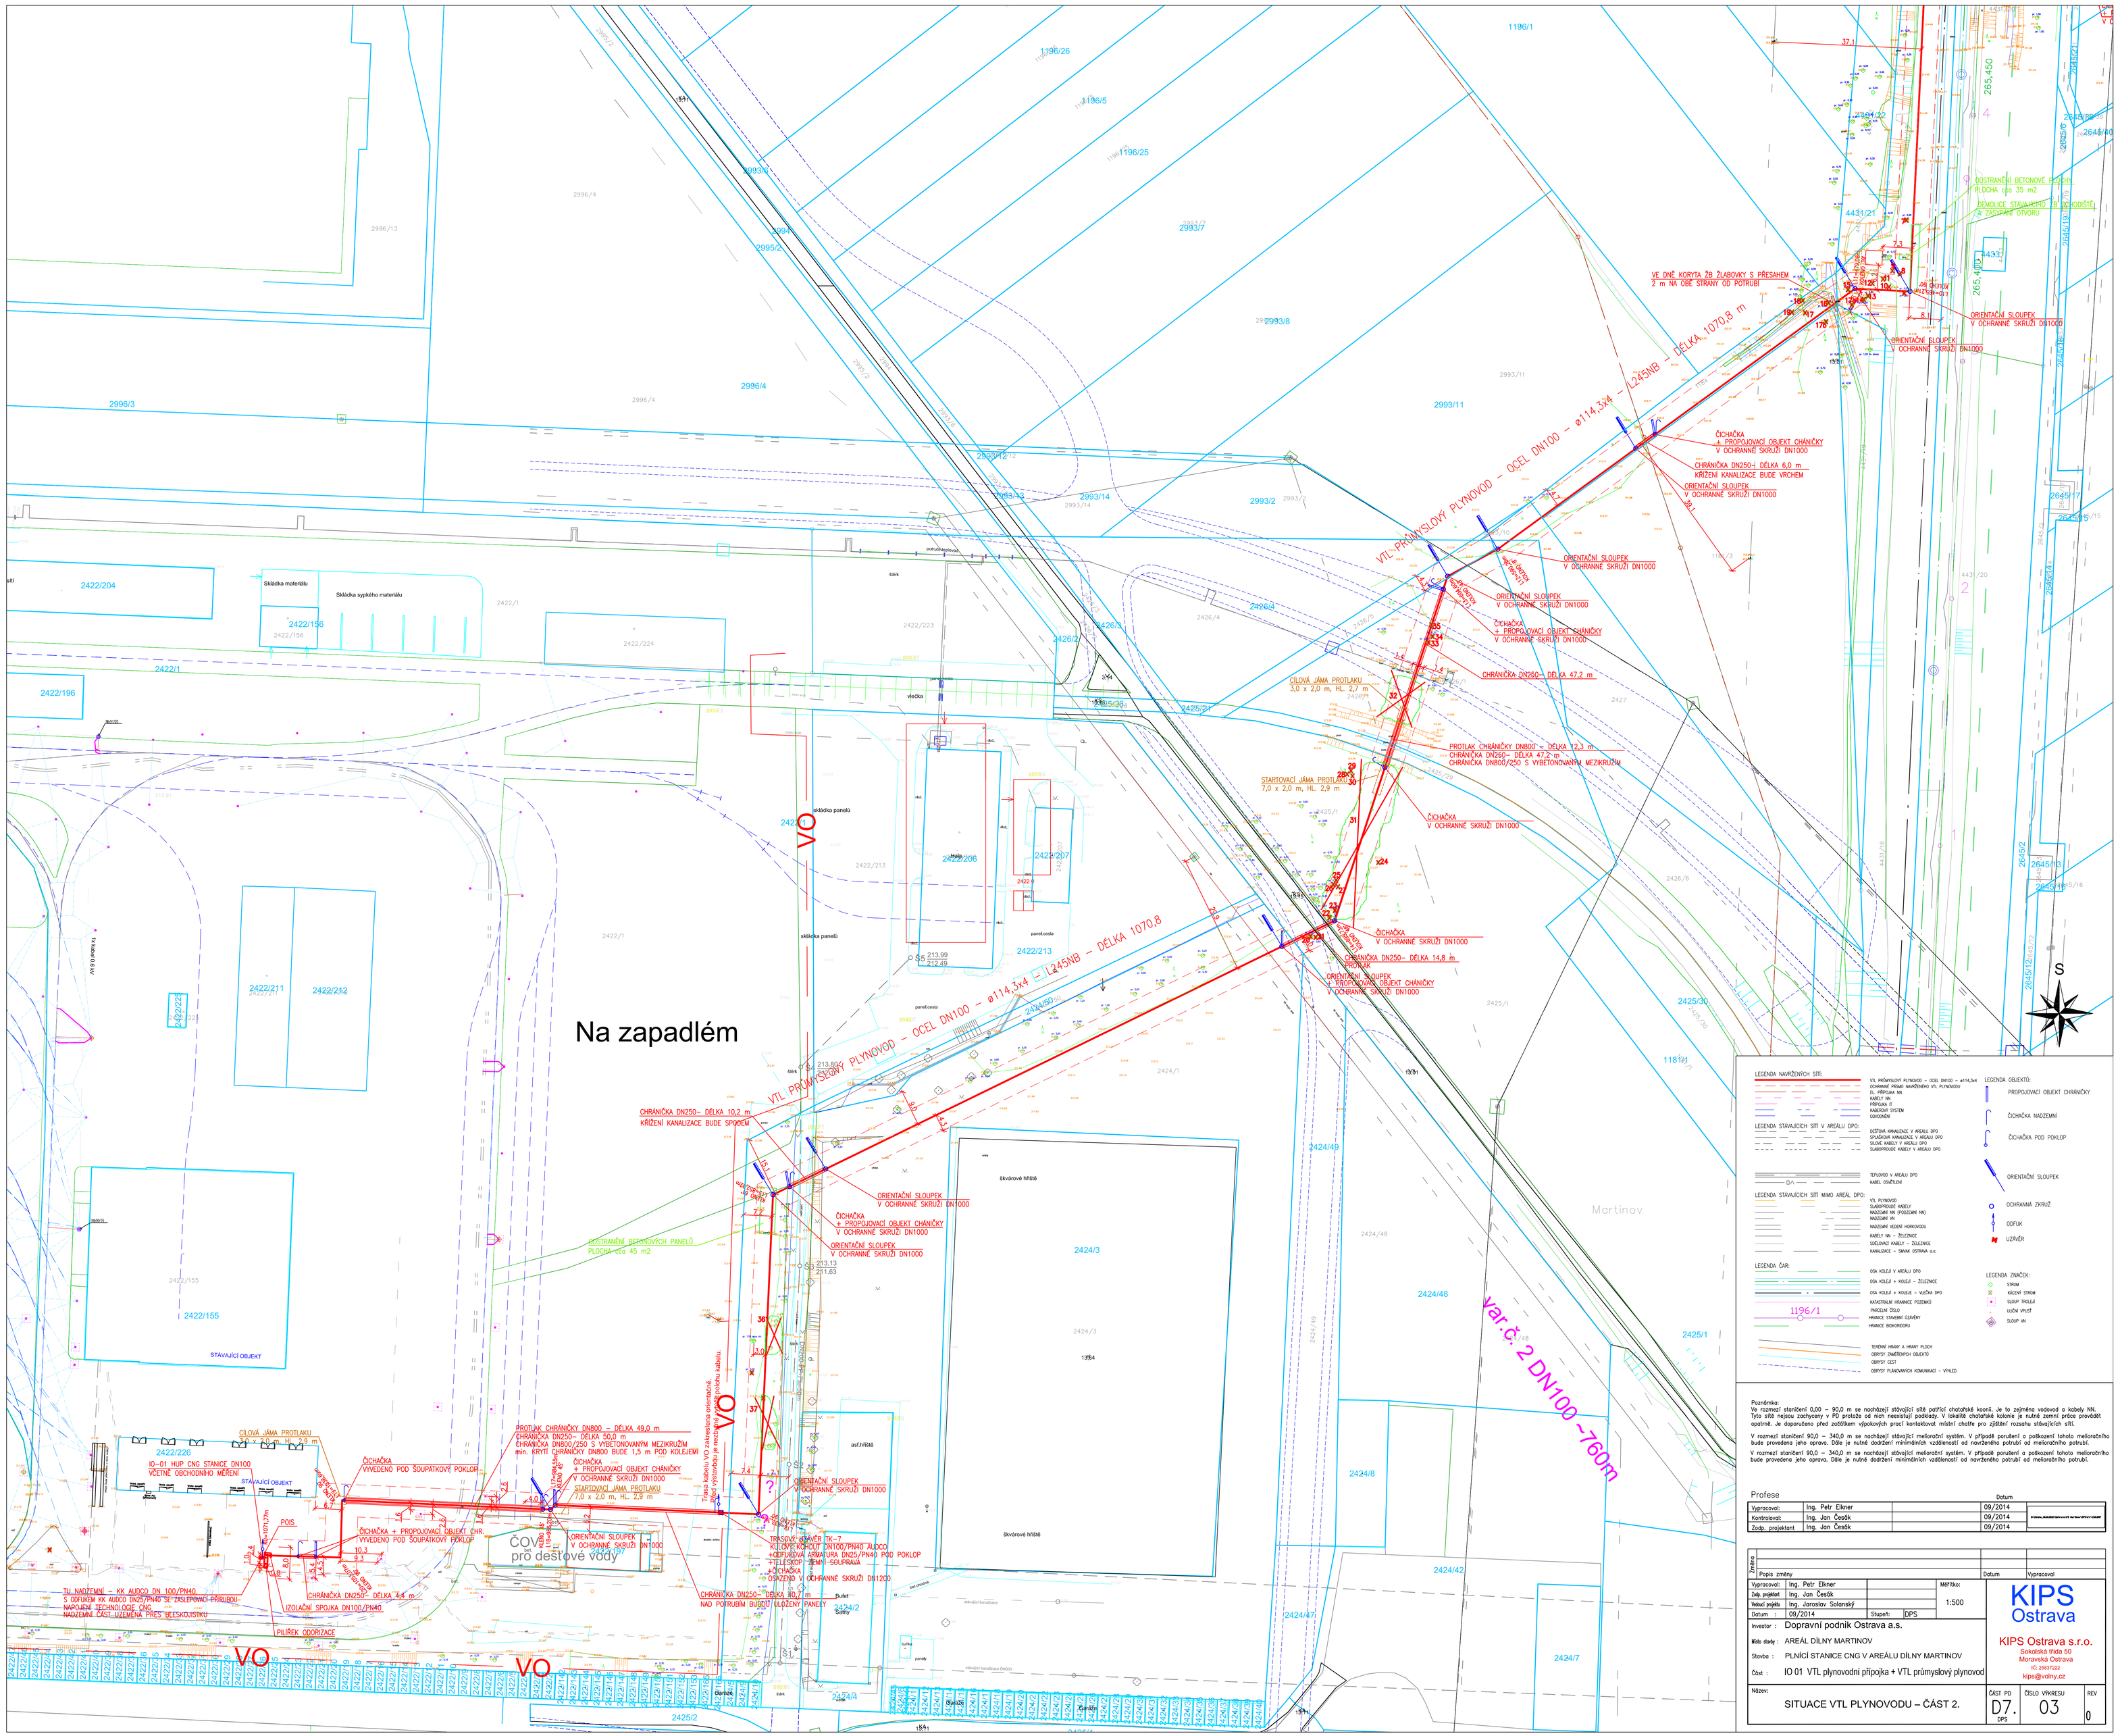

LEGENDA NAVRŽENÝCH SÍTÍ

- VTL PRŮMYSLOVÝ PLYNOVOD – OCEL DN100 – ø114,3x4
- OCHRANNÉ PŘÍMO NAVRŽENÉHO VTL PLYNOVODU
- EL. PŘÍPOJKA NN
- KABELY NN
- PŘÍPOJKA IT
- KABELOVÝ SYSTÉM
- ODVODNĚNÍ

LEGENDA STÁVAJÍCÍCH SÍTÍ V AREÁLU DPO:

- DEŠŤOVÁ KANALIZACE V AREÁLU DPO
- SPLAŠKOVÁ KANALIZACE V AREÁLU DPO
- SILNÉ KABELY V AREÁLU DPO
- SLABOPROUDÉ KABELY V AREÁLU DPO
- TEPLOVOD V AREÁLU DPO
- KABEL OSVĚTLENÍ

LEGENDA STÁVAJÍCÍCH SÍTÍ MIMO AREÁL DPO:

- VTL PLYNOVOD
- SLABOPROUDÉ KABELY
- NADZEMNÍ NN (PŘEDZEMNÍ NN)
- NADZEMNÍ VN
- NADZEMNÍ VEDENÍ HORNOVODU
- KABELY NN – ŽELEZNICE
- SDĚLOVACÍ KABELY – ŽELEZNICE
- KANALIZACE – OKNAK OSTRAVA a.s.

LEGENDA ČAR:

- OSA KOLEJÍ V AREÁLU DPO
- OSA KOLEJÍ + KOLEJÍ – ŽELEZNICE
- OSA KOLEJÍ + KOLEJÍ – VLEČKA DPO
- KATASTRALNÍ HRANICE POZEMKŮ
- 1196/1 PARCELNÍ ČÍSLO
- HRANICE STAVEBNÍ UZÁVĚRY
- HRANICE BIOKORIDORU
- TERÉNNÍ HRANY A HRANY PLOCH
- OBRYSY ZMĚŘENÝCH OBJEKTŮ
- OBRYSY CEST
- OBRYSY PLANOVANÝCH KOMUNIKACÍ – VÝHLED

LEGENDA OBJEKTŮ:

- PROPOJOVACÍ OBJEKT CHRÁNIČKY
- ČIOCHAČKA NADZEMNÍ
- ČIOCHAČKA POD POKLOP
- ORIENTAČNÍ SLOUPEK
- OCHRANNÁ ZKRUŽ
- ODFUK
- N UZÁVĚR

LEGENDA ZNAČEK:

- STROM
- KMENNÝ STROM
- SLOUP TROLEJ
- ULIČNÍ VPUSŤ
- SLOUP VN

Poznámka:
Ve rozmezí staniční 0,00 – 90,0 m se nacházejí stávající sítě patřící chatařské kolonii. Je to zejména vodovod a kabely NN. Tyto sítě nejsou zachyceny v PD protože od nich neexistují podklady. V lokalitě chatařské kolonie je nutné zemní práce provádět opatrně. Je doporučeno před zatáčením výpůjčných prací kontaktovat místní chaťře pro zjištění rozsahu stávajících sítí.

V rozmezí staniční 90,0 – 340,0 m se nacházejí stávající meliorační systém. V případě porušení a poškození tohoto melioračního bude provedena jeho oprava. Dále je nutné dodržení minimálních vzdáleností od navrženého potrubí od melioračního potrubí.
V rozmezí staniční 90,0 – 340,0 m se nacházejí stávající meliorační systém. V případě porušení a poškození tohoto melioračního bude provedena jeho oprava. Dále je nutné dodržení minimálních vzdáleností od navrženého potrubí od melioračního potrubí.

Profese			Datum	
Vypracoval:	Ing. Petr Ekner		09/2014	
Kontroloval:	Ing. Jan Češík		09/2014	
Zodp. projektant:	Ing. Jan Češík		09/2014	

Změny			
Popis změny		Datum	Vypracoval

Vypracoval:	Ing. Petr Ekner	MĚŘÍTKO:	1:500
Zodp. projektant	Ing. Jan Češík		
Vedoucí projektu	Ing. Jaroslav Solanský		
Datum :	09/2014	Stupeň: DPS	

Investor : Dopravní podnik Ostrava a.s.

Místo stavby : AREÁL DÍLNY MARTINOV

Stavba : PLNÍCÍ STANICE CNG V AREÁLU DÍLNY MARTINOV

Část : IO 01 VTL plynovodní přípojka + VTL průmyslový plynovod

Název: SITUACE VTL PLYNOVODU – ČÁST 2.

ČÁST PD: D7. DPS | ČÍSLO VÝKRESU: 03 | REV: 0

KIPS Ostrava
KIPS Ostrava s.r.o.
Sokolská třída 50
Moravská Ostrava
IČ: 29497222
kips@volny.cz