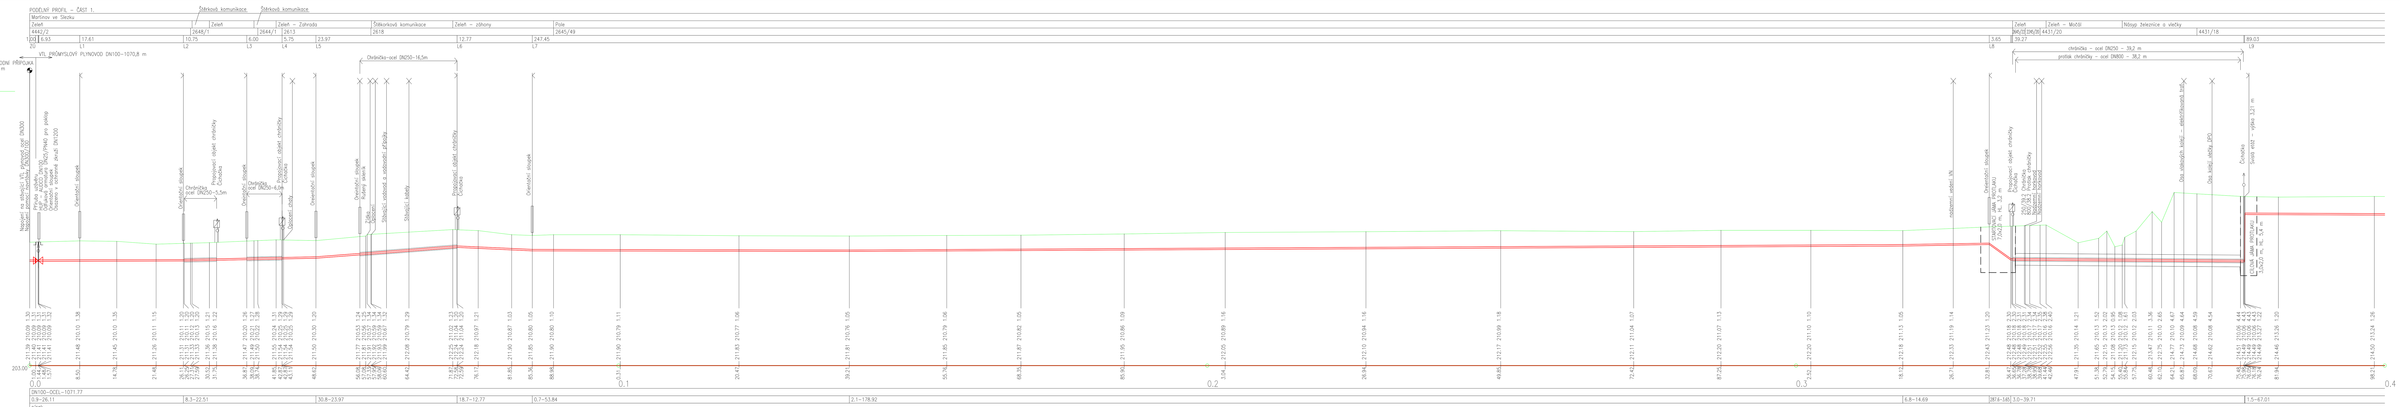
PODÉLNÝ PROFIL – ČÁST 1.
Pole
VTL PLYNOVODNÍ PŘÍPOJKA DN100–1,0 m
chrániička – ocel DN250 – 39,2 m
protlak chráničky – ocel DN800 – 38,2 m
Chránička ocel DN250–16,5m
Chránička ocel DN250–6,0m
Chránička ocel DN250–5,5m
Chránička ocel DN250–4,0m
Chránička ocel DN250–10,2 m
chránička – ocel DN250 – 40,7 m
chránička – ocel DN250 – 50,0 m
protlak chráničky – ocel DN800 – 49,0 m – minimální krytí chrničí pod kolejemi 1,5 m
chránička ocel DN250–6,0 m
chránička – ocel DN250 – 43,2 m
protlak chráničky – ocel DN800 – 42,2 m
chránička – ocel DN250 – 14,8 m
PODÉLNÝ PROFIL – ČÁST 2.
PODÉLNÝ PROFIL – ČÁST 3.
Polní cesta
Sběrná komunikace
Sběrná komunikace
Sběrná komunikace