



CHRÁNIČKA DN800/200 – DÉLKA < 20 m

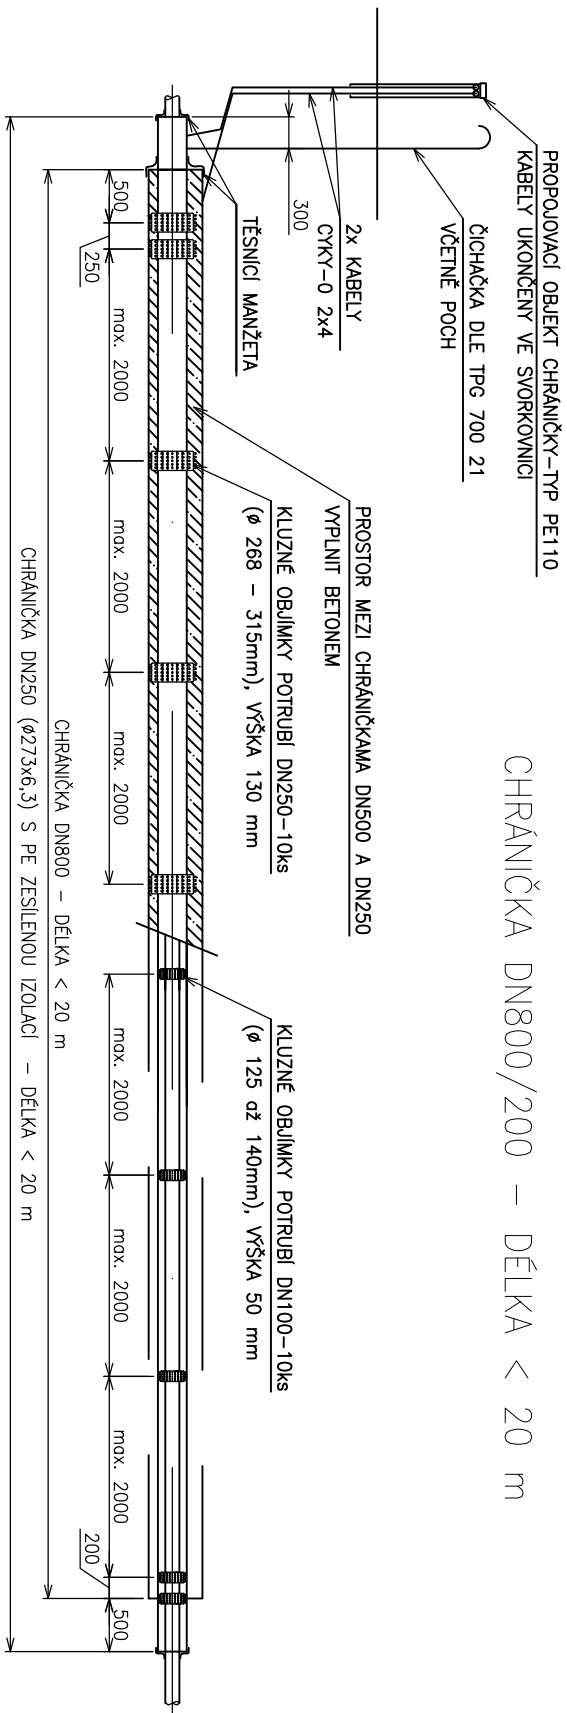

CHRÁNIČKA DN200 – DÉLKA < 20 m

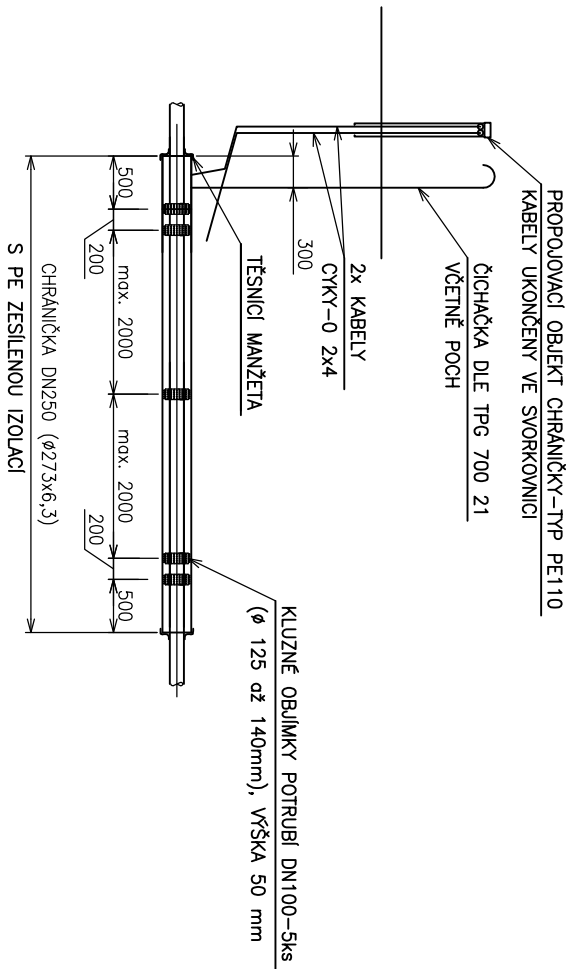

POZNÁMKA:
VZDÁLENOSTI KLUZNÝCH OBJÍMEK JSOU MAXIMÁLNÍ.

CHRÁNIČKA DN200 – DÉLKA > 20 m

