
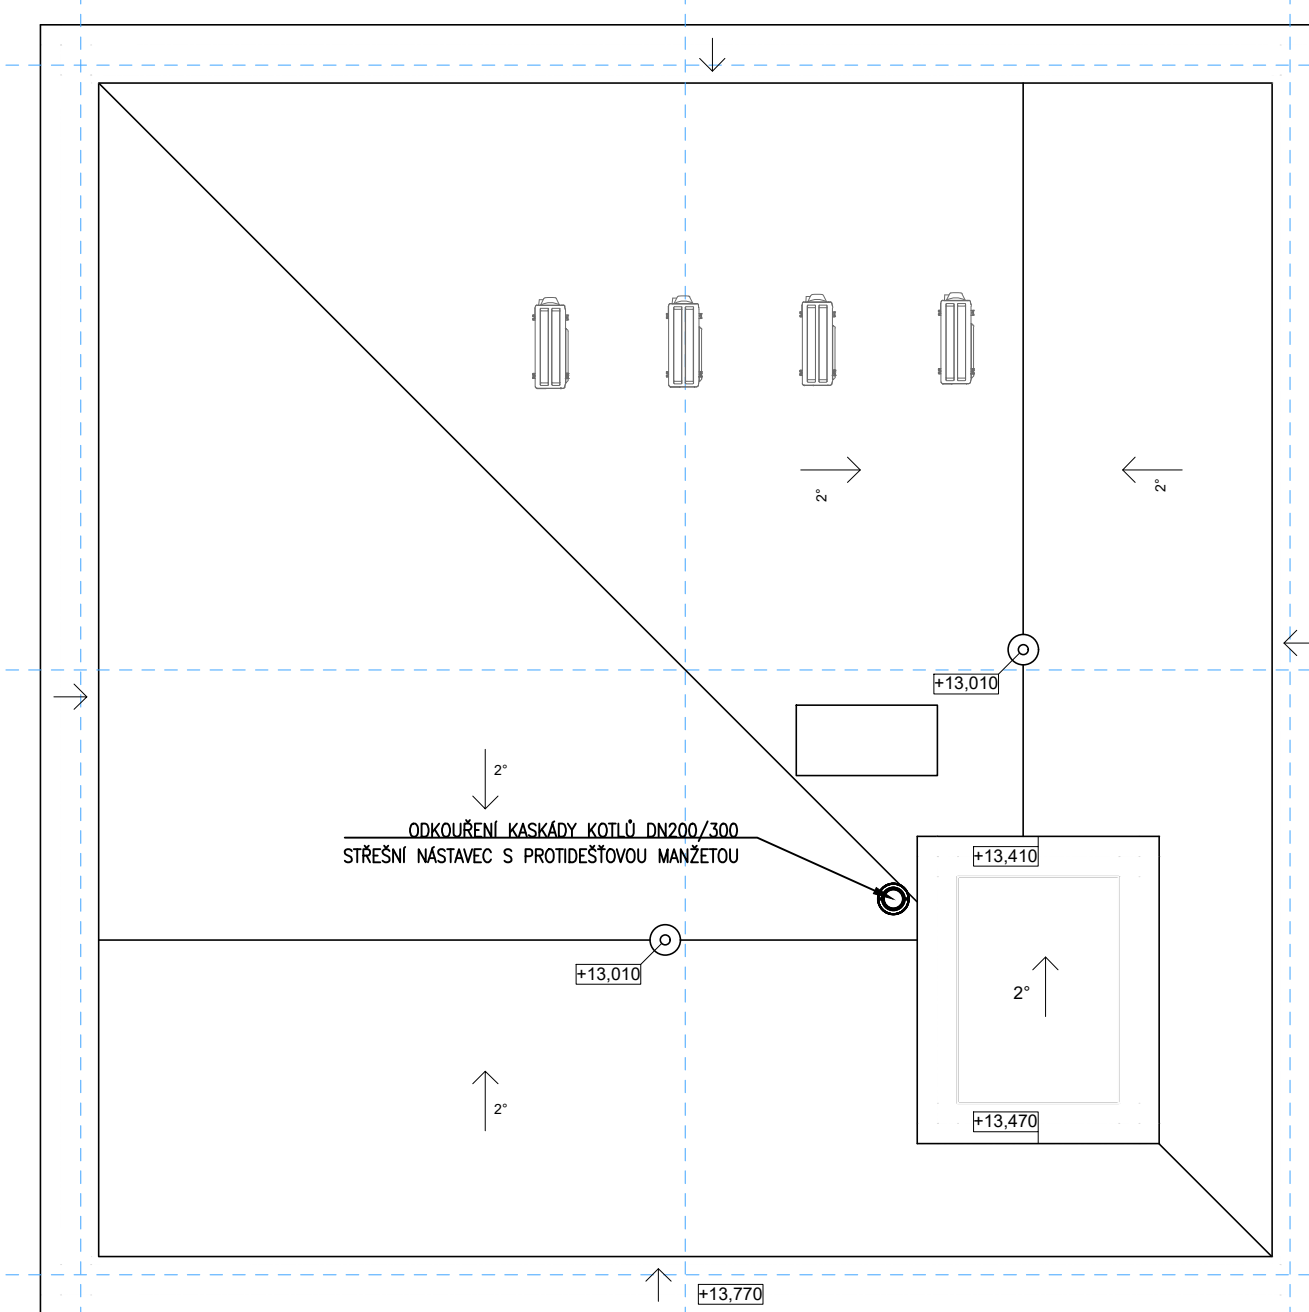


LEGENDA MÍSTNOSTÍ

Materiály povrchů		VÝMĚRA (m²)	Stěny	Podlaha	Strop
Č.	NÁZEV				
VEŽ č.1					
4.01.0	Komunikační prostor	34,75	omítka	ker. dlažba	omítko
4.02.1	Obytná místnost	46,44	omítko	vinil	SDK
4.03.1	Ložnice	15,96	omítko	vinil	SDK
4.04.1	Koupelna	3,60	ker. obklad	ker. dlažba	SDK
4.05.1	Chodba	1,99	omítko	vinil	SDK
4.06.1	Závedy	5,52	omítko	vinil	SDK
4.08.1	Korid.	17,48	omítko	vinil	SDK
4.08.1	Koupelna	6,66	ker. obklad	ker. dlažba	SDK

VEŽ 3				
4.09.3	Komunikační prostor	34,75	omítka	ker. dlažba omítka
4.10.3	Obýtná místnost	46,44	omítka	vinil SDK
4.11.3	Ložnice	15,96	omítka	vinil SDK
4.12.3	Koupelna	3,60	ker. obklad	ker. dlažba SDK
4.13.3	Chodba	1,99	omítka	vinil SDK
4.14.3	Úkládoví	5,52	omítka	vinil SDK
4.15.3	Pokoř	17,48	omítka	vinil SDK
4.16.3	Koupelna	6,66	ker. obklad	ker. dlažba SDK

(podlaží.číslo místnosti.číslo věže)

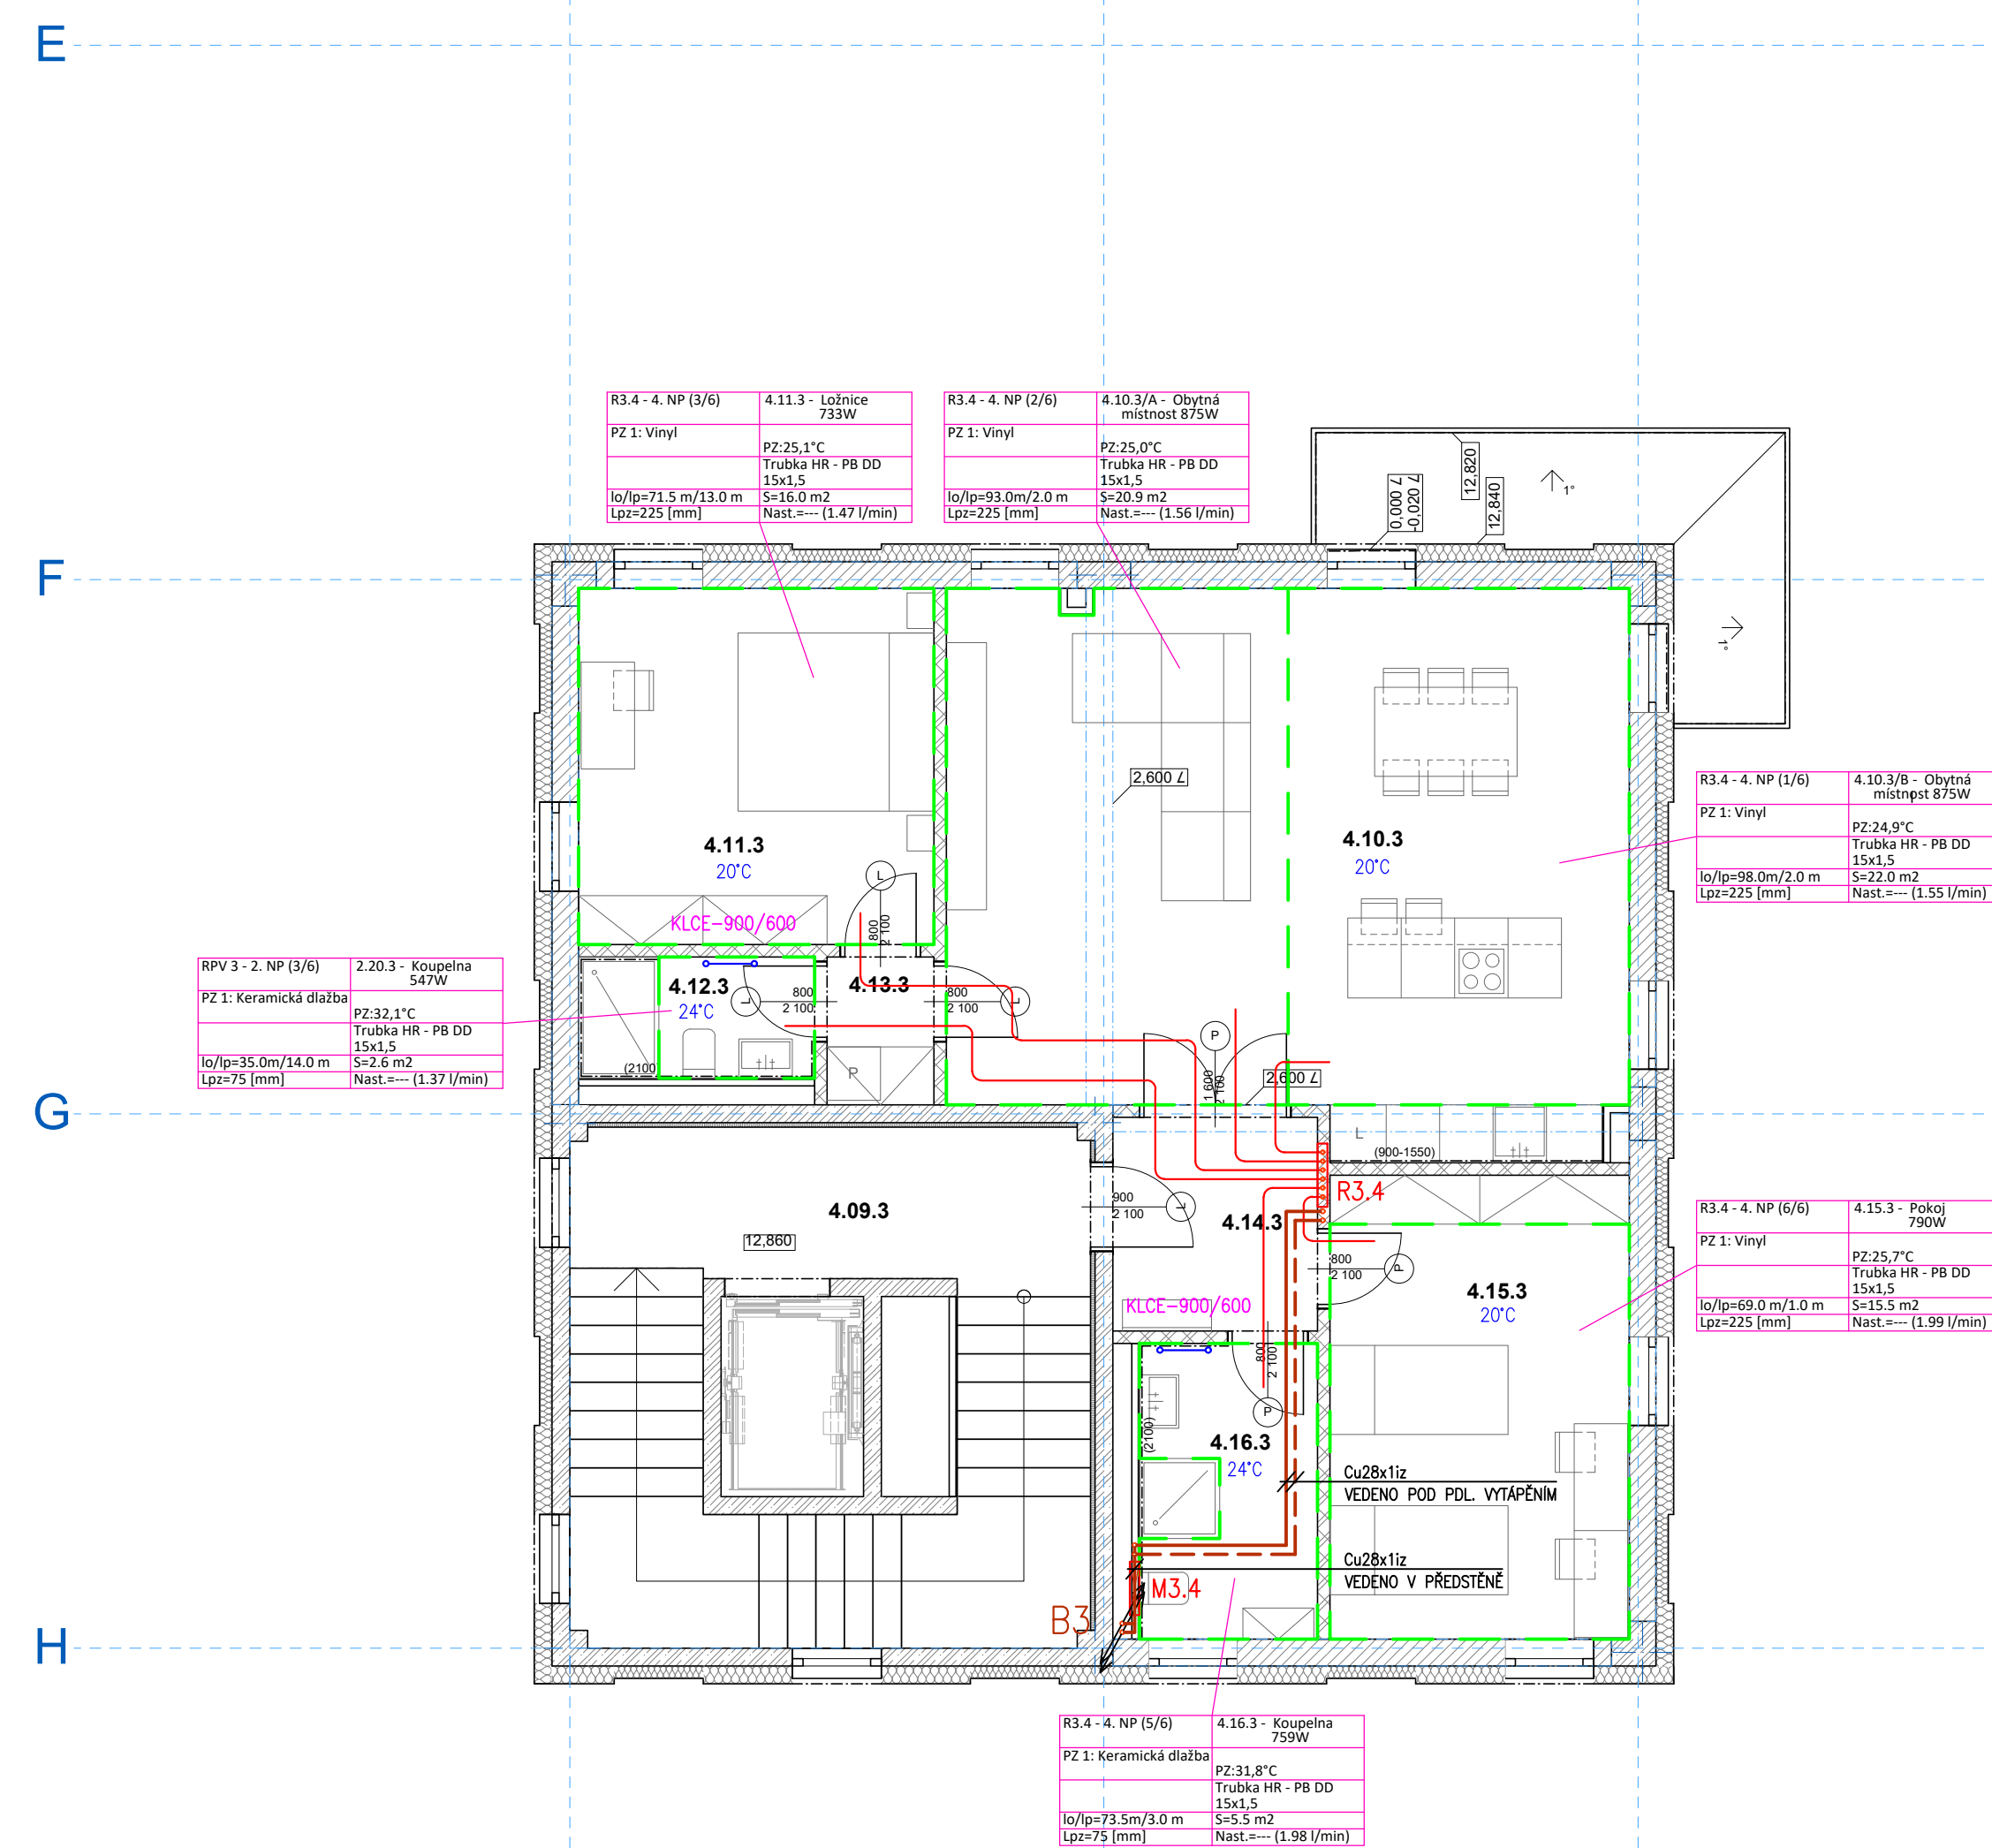

LEGENDA





R3.5 ROZDĚLOVAC ŠBERAC POL. VYTAPENÍ BYTU – 5.NP VĚTĚ Č.3
M3.5 MĚŘICÍ MÍSTO – 5.NP VĚTĚ Č.3

POTRUBÍ TOPNÉ VOODY, VĚTEV – BYTY; PŘÍVODNÍ/VYATNÉ
POTRUBÍ TOPNÉ VOODY, VĚTEV – 1PP A SCHODIŠTĚ; PŘÍVODNÍ
POTRUBÍ TOPNÉ VOODY, VĚTEV – ORDINACE A KANCELARIE; PŘÍVODNÍ
POTRUBÍ TOPNÉ VOODY, VĚTEV – RESTAURACE A KUCHĚNĚ; PŘÍVODNÍ
POTRUBÍ TOPNÉ VOODY, VĚTEV – SÁL A ZAZEMÍ; PŘÍVODNÍ/VYATNÉ
POTRUBÍ TOPNÉ VOODY, VĚTEV – OHŘEV VZT; PŘÍVODNÍ/VYATNÉ
POTRUBÍ TOPNÉ VOODY, VĚTEV – KNIHOVNA; PŘÍVODNÍ/VYATNÉ
POTRUBÍ TOPNÉ VOODY, VĚTEV – OHŘEV TV; PŘÍVODNÍ/VYATNÉ

A3.5 - S. HP (4/6)	S.11.3 - Lajnice 831W	ČÍSLO A ÚČEL MÍSTNOSTI
PZ: 1 Vinyl	PZ: 25, 2°C	POVRCHOVÁ TEPLOTA PODLAHY
	Trubka HR - PB DD	TYP A DIMENZIE TRUBKY
	S: 15 x 15	PLOCHA VYTÁHŔE PODLAHY
l(ql)=71.5 m/13.0 m	S: 16.0 m/2	HMOTNOSTNÍ PRŮTOK OKRUHU
lpr=225 (mm)	Nast. ---- (1.51 /min)	TYP NÁPLNE VSTVY
		DĚLKA OKRUHU / DĚLKA PŘÍPOJKY
		ROZTEČ TRUBEK DANÉHO OKRUHU

POZNÁMKA
V MÍSTNOSTECH 1.43 (1.NP), 2.26.4, 2.27.4, 2.32.4–2.34.4 (2.NP), 3.26.4 (3.NP) BUDOU DESIGNOVÁ OTOPNÁ TĚLESA V BARVĚ RAL 9016

$\pm 0,000 = 232,50 \text{ m.n.m}$, S-JTSK, Bpv

	ZDOP. PROJEKTANT		VYPRACOVAL	KONTROLOVÁL	<div>PPS KANIA <small>s.r.o.</small></div> <div>PPS KANIA s.r.o., Město Přelouč 100/30, 705 00 tel. 566 242 241, fax. 566 242 242 e-mail: p.pskania@pps-kania.cz</div>	
	Ing. Martin Polach		Stanislav Pátek	Ing. Miroslav Pánek		
						
KATASTRÁLNÍ ÚZEMÍ, PARC. Č.: Muglínov (10404)					ARCHIV	
NÁZEV AKCE :	Multifunkční dům Muglínov				DATUM	PARE
					ZÁŘÍ 2021	
					C. ZAKÁZKY 08/21	
OBJEKT :	SO 01 - MULTIFUNKČNÍ DŮM				MĚŘÍTKO	1 : 75
ČÁST :	D.1.4.3 - ZAŘÍZENÍ PRO VYTÁPĚNÍ STAVBY					
OBSAH :	PŮDORYS 4.NP				ARCHIVNÍ ČÍSLO :	Č.V.
					PPS- 08/21-D.1.4.3.b.	05