


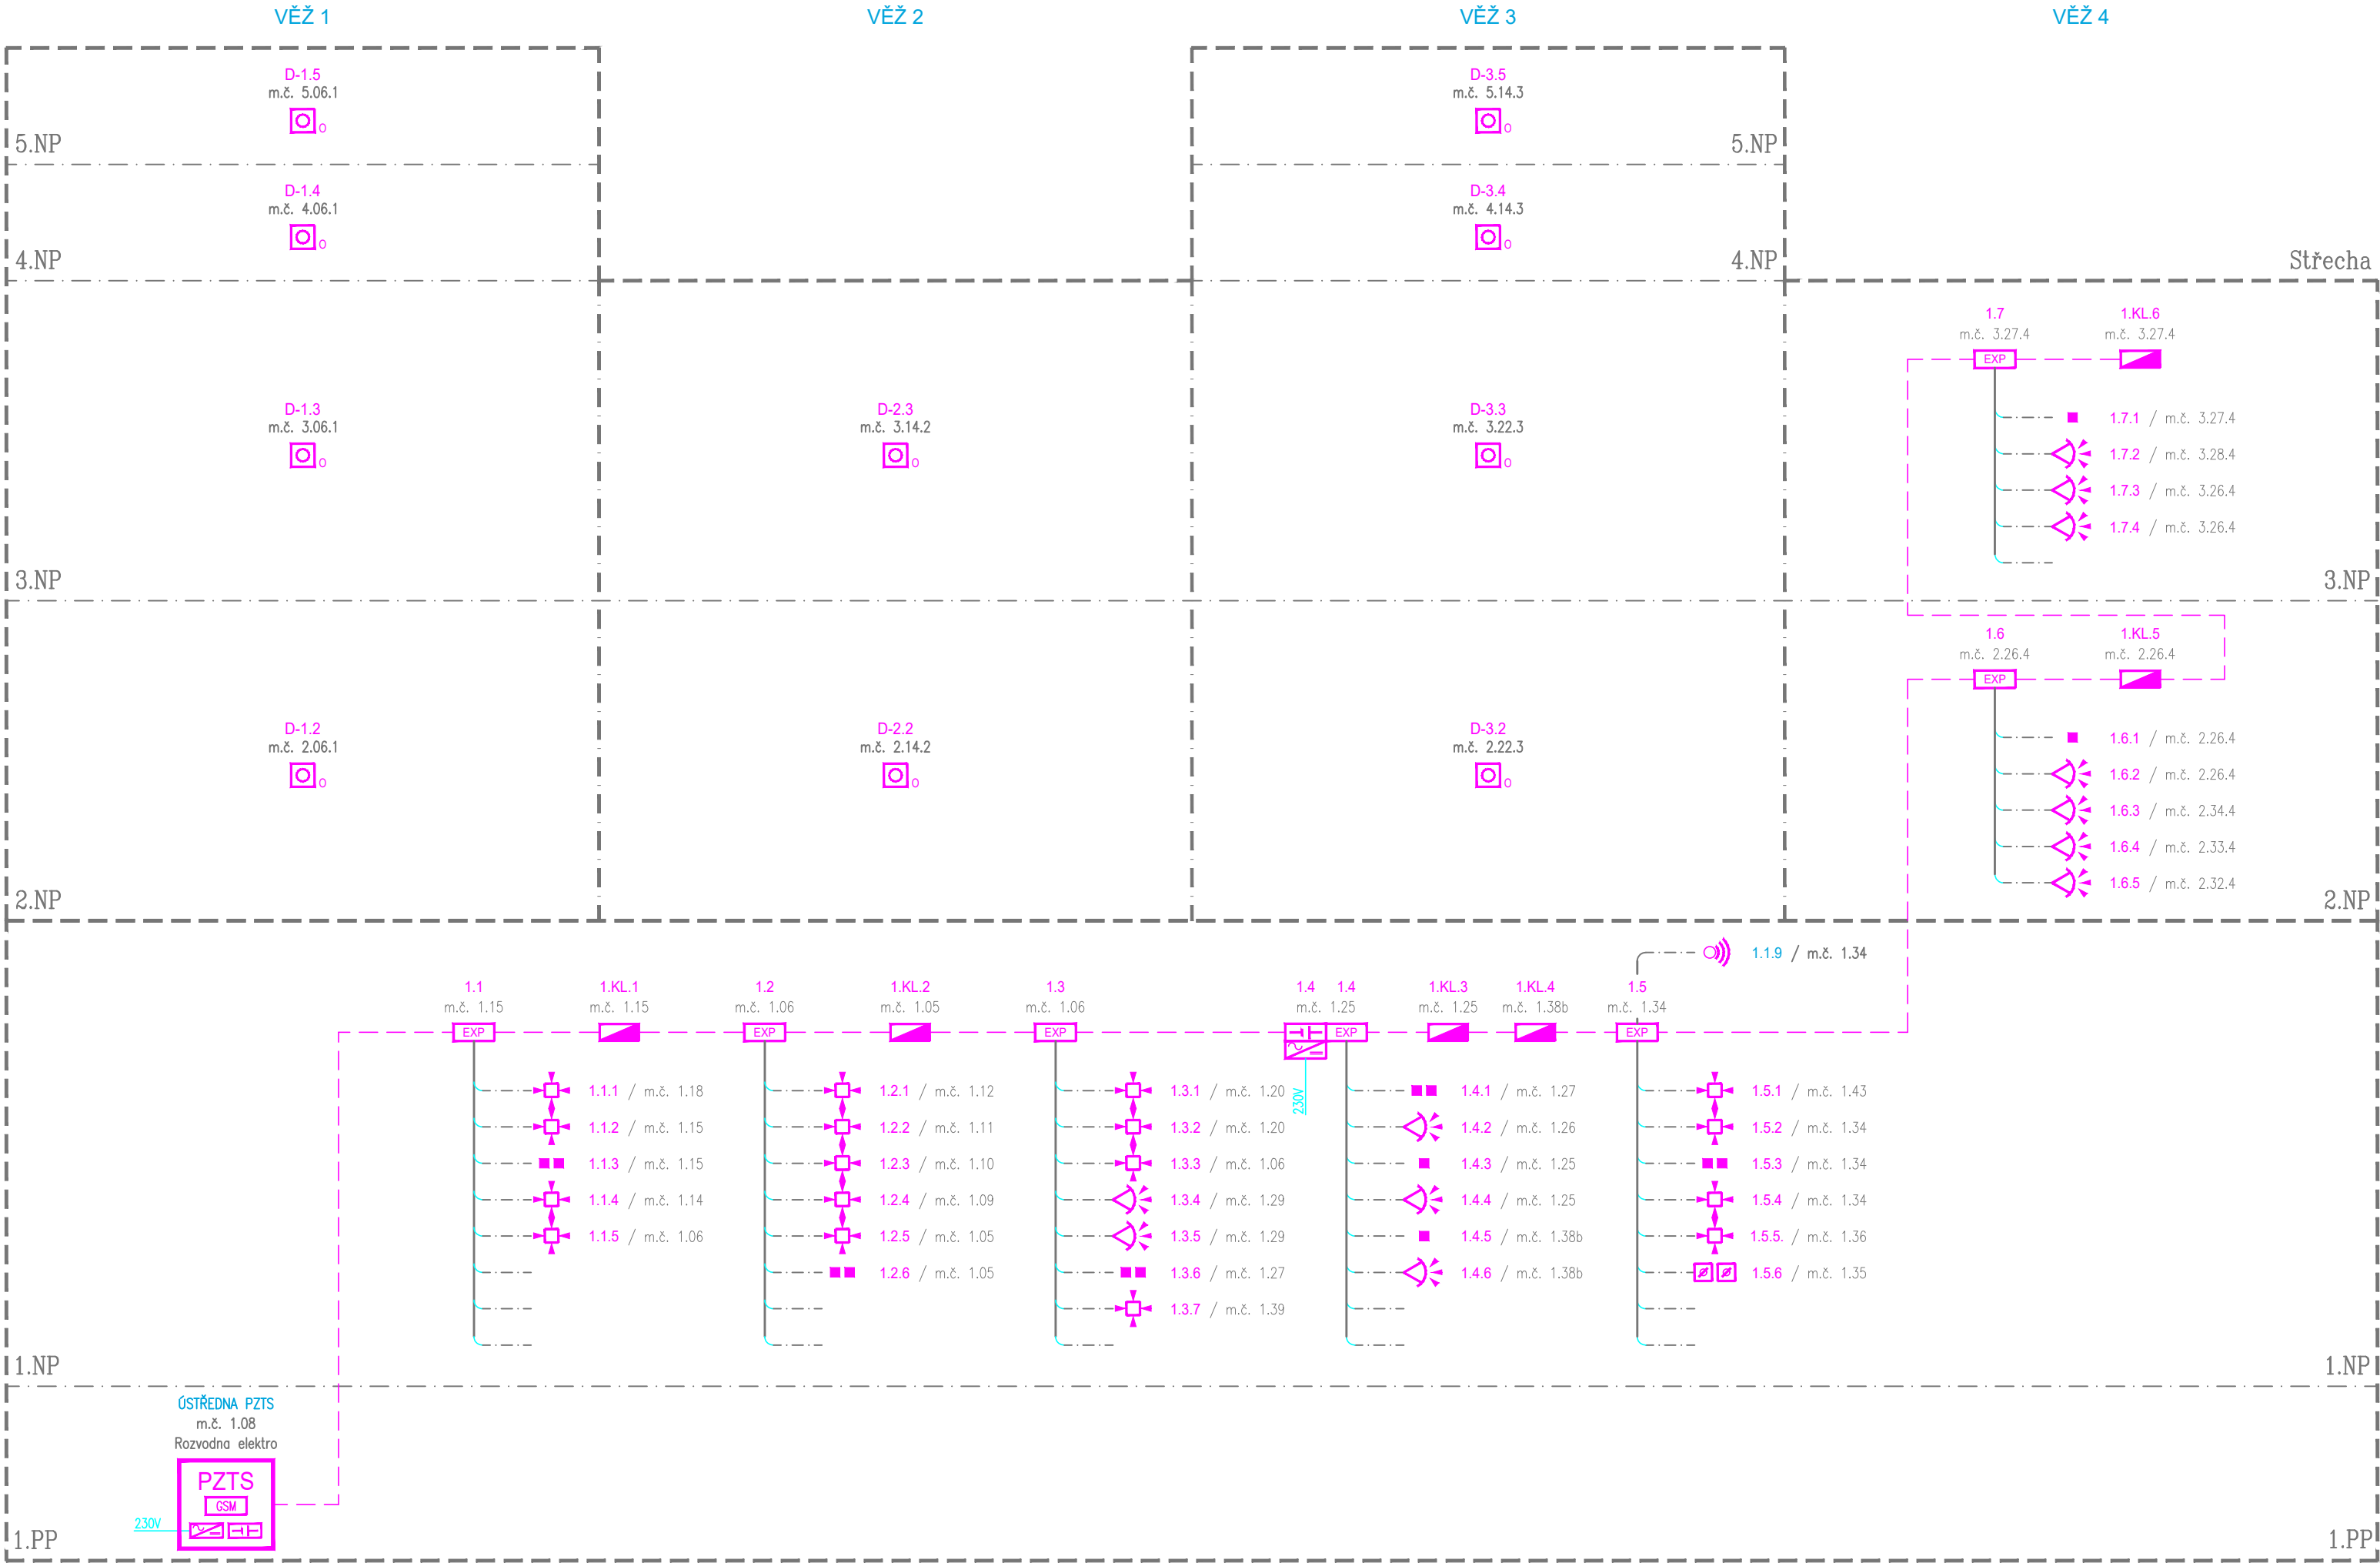

PŘEHLEDOVÉ SCHÉMA PZTS



	ZODP. PROJEKTANT	VYPRACOVAL	KONTROLOVAL	<div>PPSKANIA</div> <div>projektant a.s.</div>		
	Jan Kupec	Bc. Jakub Kupec	Ing. Miroslav Pantůček			
						
	KATASTRÁLNÍ ÚZEMÍ, PARC.Č. : Muglinov (714941)			PPS Kania s.r.o. ,Nivnická 665/10, 709 00 tel : 598 245 252 , fax : 598 245 282 e-mail : projekce@pps-kania.cz		
	MÍSTO STAVBY : ul. Hladnovská, Betonářská, Slezská Ostrava, parcela č. 2418, 388/1, 393/1, 394/4, 414/4, 414/5, 414/11, 414/17, 414/32, 421/9, 421/26, 421/26, 530			ARCHÍV		
STAVEBNÍK / OBJEDNATEL : Statutární město Ostrava Prokešovo náměstí 1803/8, Moravská Ostrava			STUPEŇ DPS			
NÁZEV AKCE : Multifunkční dům Muglinov				DATUM ŽÁŘÍ 2023		PARÉ
				Č. ZAKÁZKY 08/21		
				MĚŘÍTKO -		
OBJEKT : SO 01 - MULTIFUNKČNÍ DŮM						
ČÁST : D.1.4.5 -SLABOPROUDÁ ELEKTROTECHNIKA						
OBSAH : Přehledové schéma PZTS				ARCHIVNÍ ČÍSLO : PPS- 08/21-D.1.4.5.b-		
				Č.V. 10		