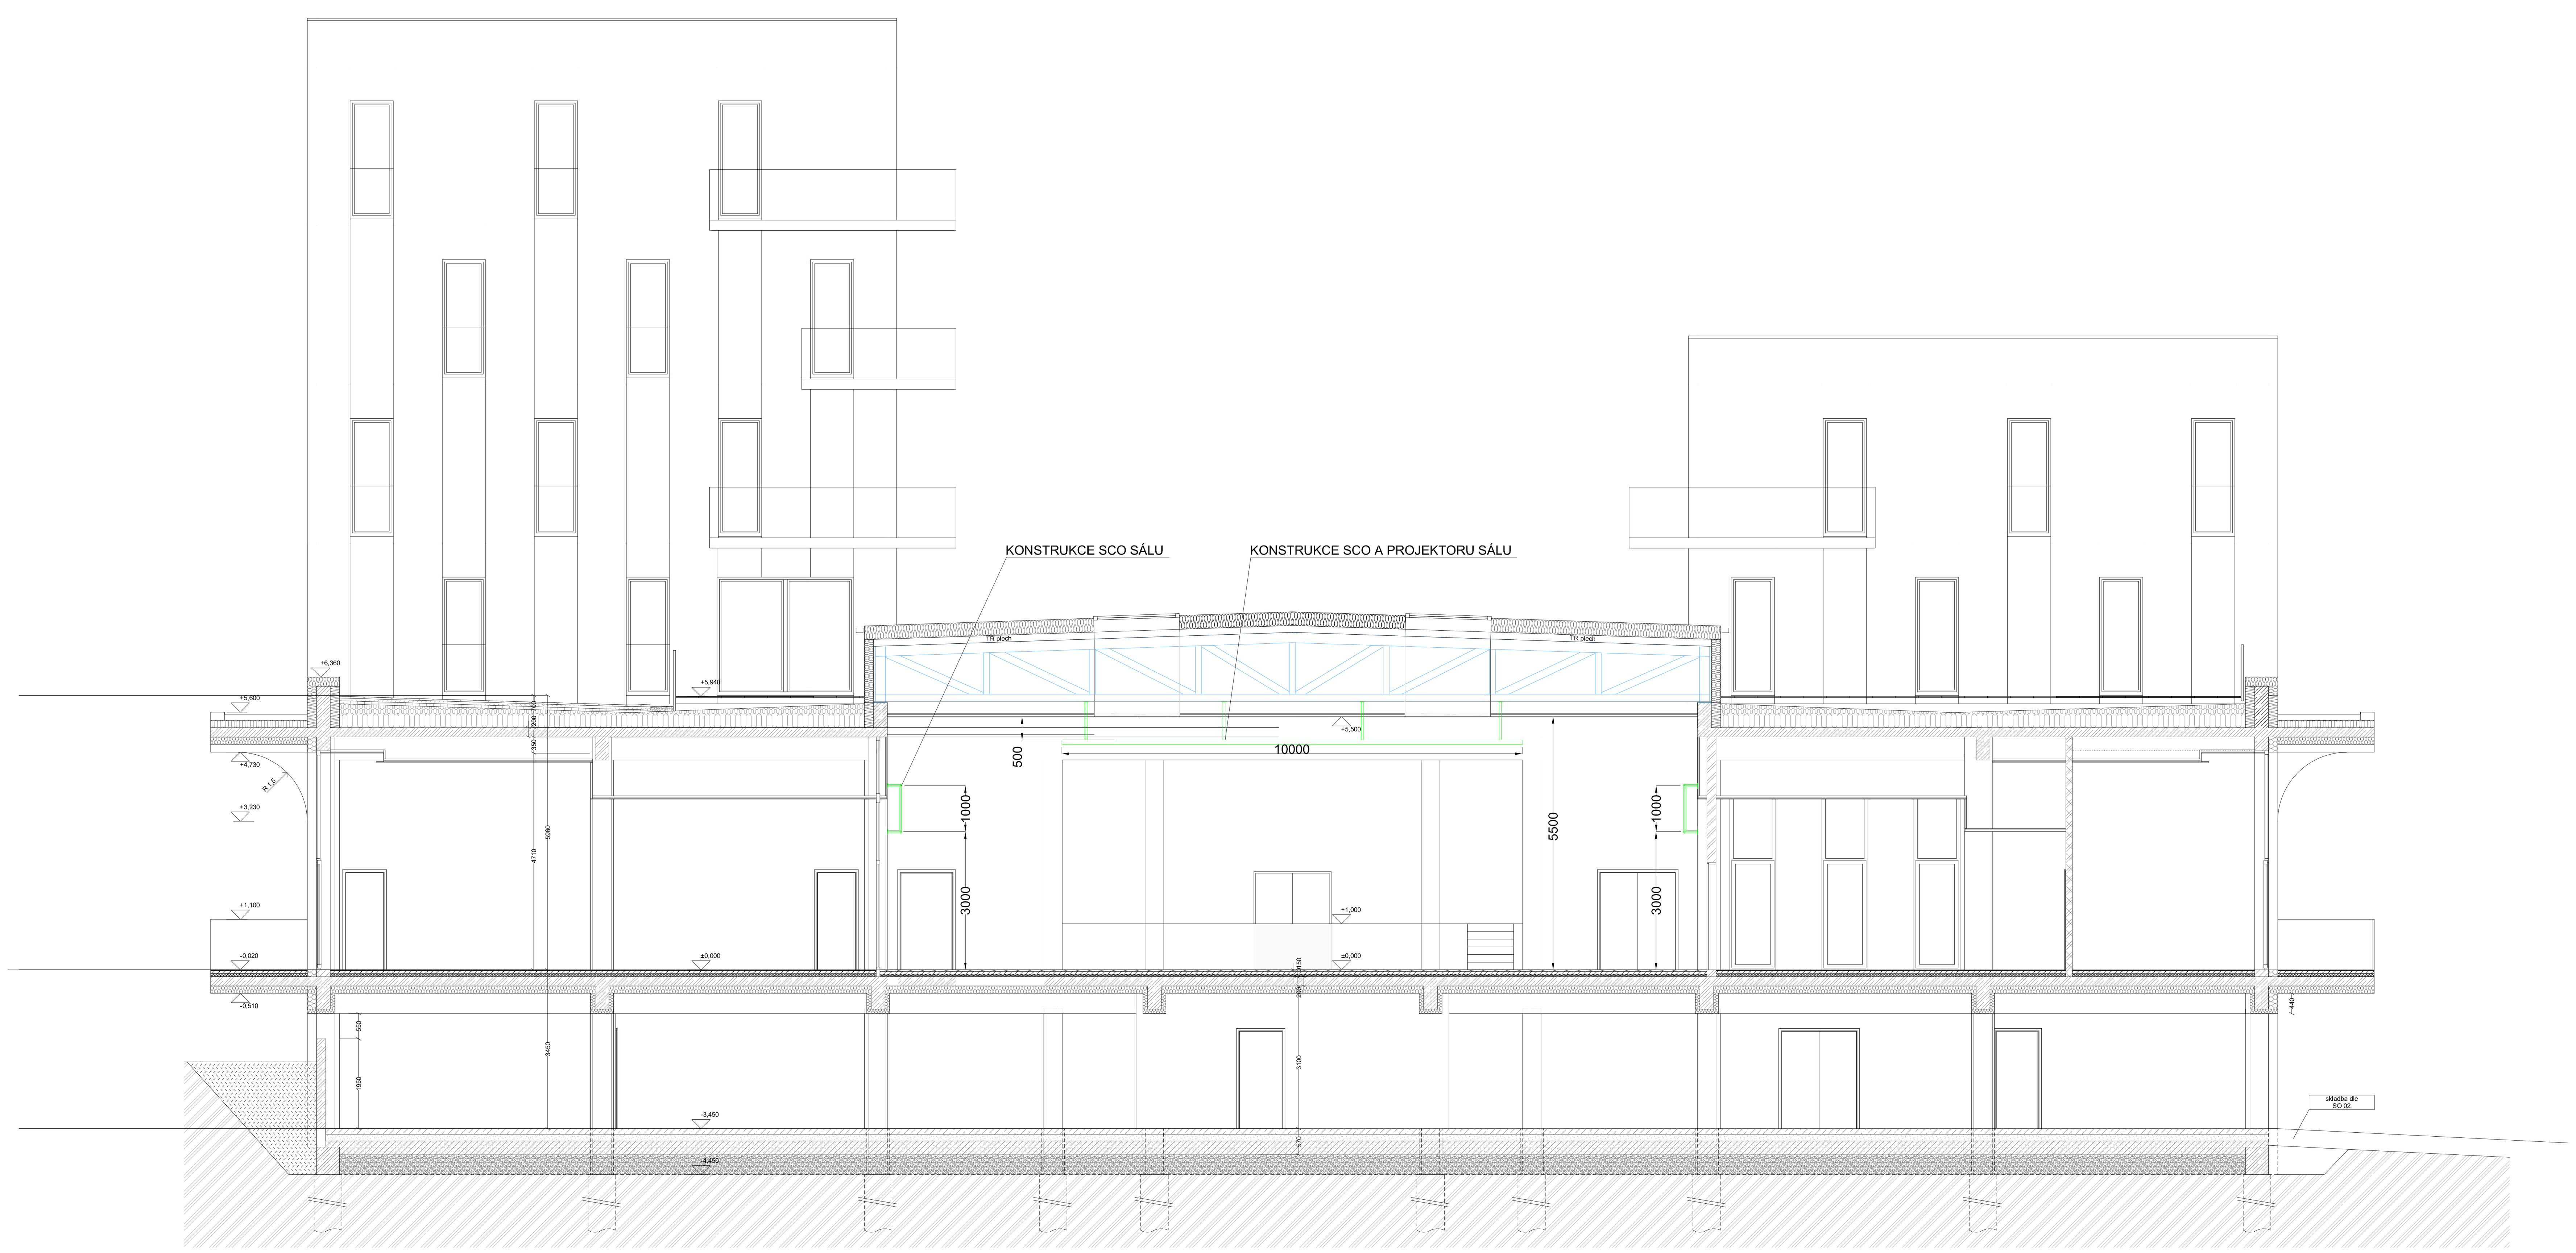

ZODP. PROJEKTANT	VYPRACOVAL	KONTROLOVAL
		Ing. Miroslav Pantůček

KATASTRÁLNÍ ÚZEMÍ, PARC.Č. : Muglinov (714941)

MÍSTO STAVBY : ul. Hladnovská, Betonářská, Slezská Ostrava, parcela č. 2418, 388/1, 393/1, 394/4, 414/4, 414/5, 414/11, 414/17, 414/32, 421/9, 421/26, 421/28, 530

STAVEBNÍK / OBJEDNATEL : Statutární město Ostrava, Prokešovo náměstí 1803/8, Moravská Ostrava

PPS KANIA
PPS Kania s.r.o. ,Nivnická 665/10, 709 00
tel : 596 245 252 , fax : 596 245 262 e-mail : projekce@pps-kania.cz

ARCHÍV

STUPEŇ DPS

NÁZEV AKCE :

Multifunkční dům Muglinov

DATUM ČERVEN 2023

PARÉ

Č. ZAKÁZKY 08/21

MĚŘÍTKO

OBJEKT : SO 01 - MULTIFUNKČNÍ DŮM

ČÁST : D.2.1 - AV TECHNIKA

OBSAH :

ARCHIVNÍ ČÍSLO : PPS- 08/21-D.2.1.b-

Č.V.