


PŘÍLOHA PLÁNU BOZP

SITUACE ZAŘÍZENÍ STAVENIŠTĚ 1:500

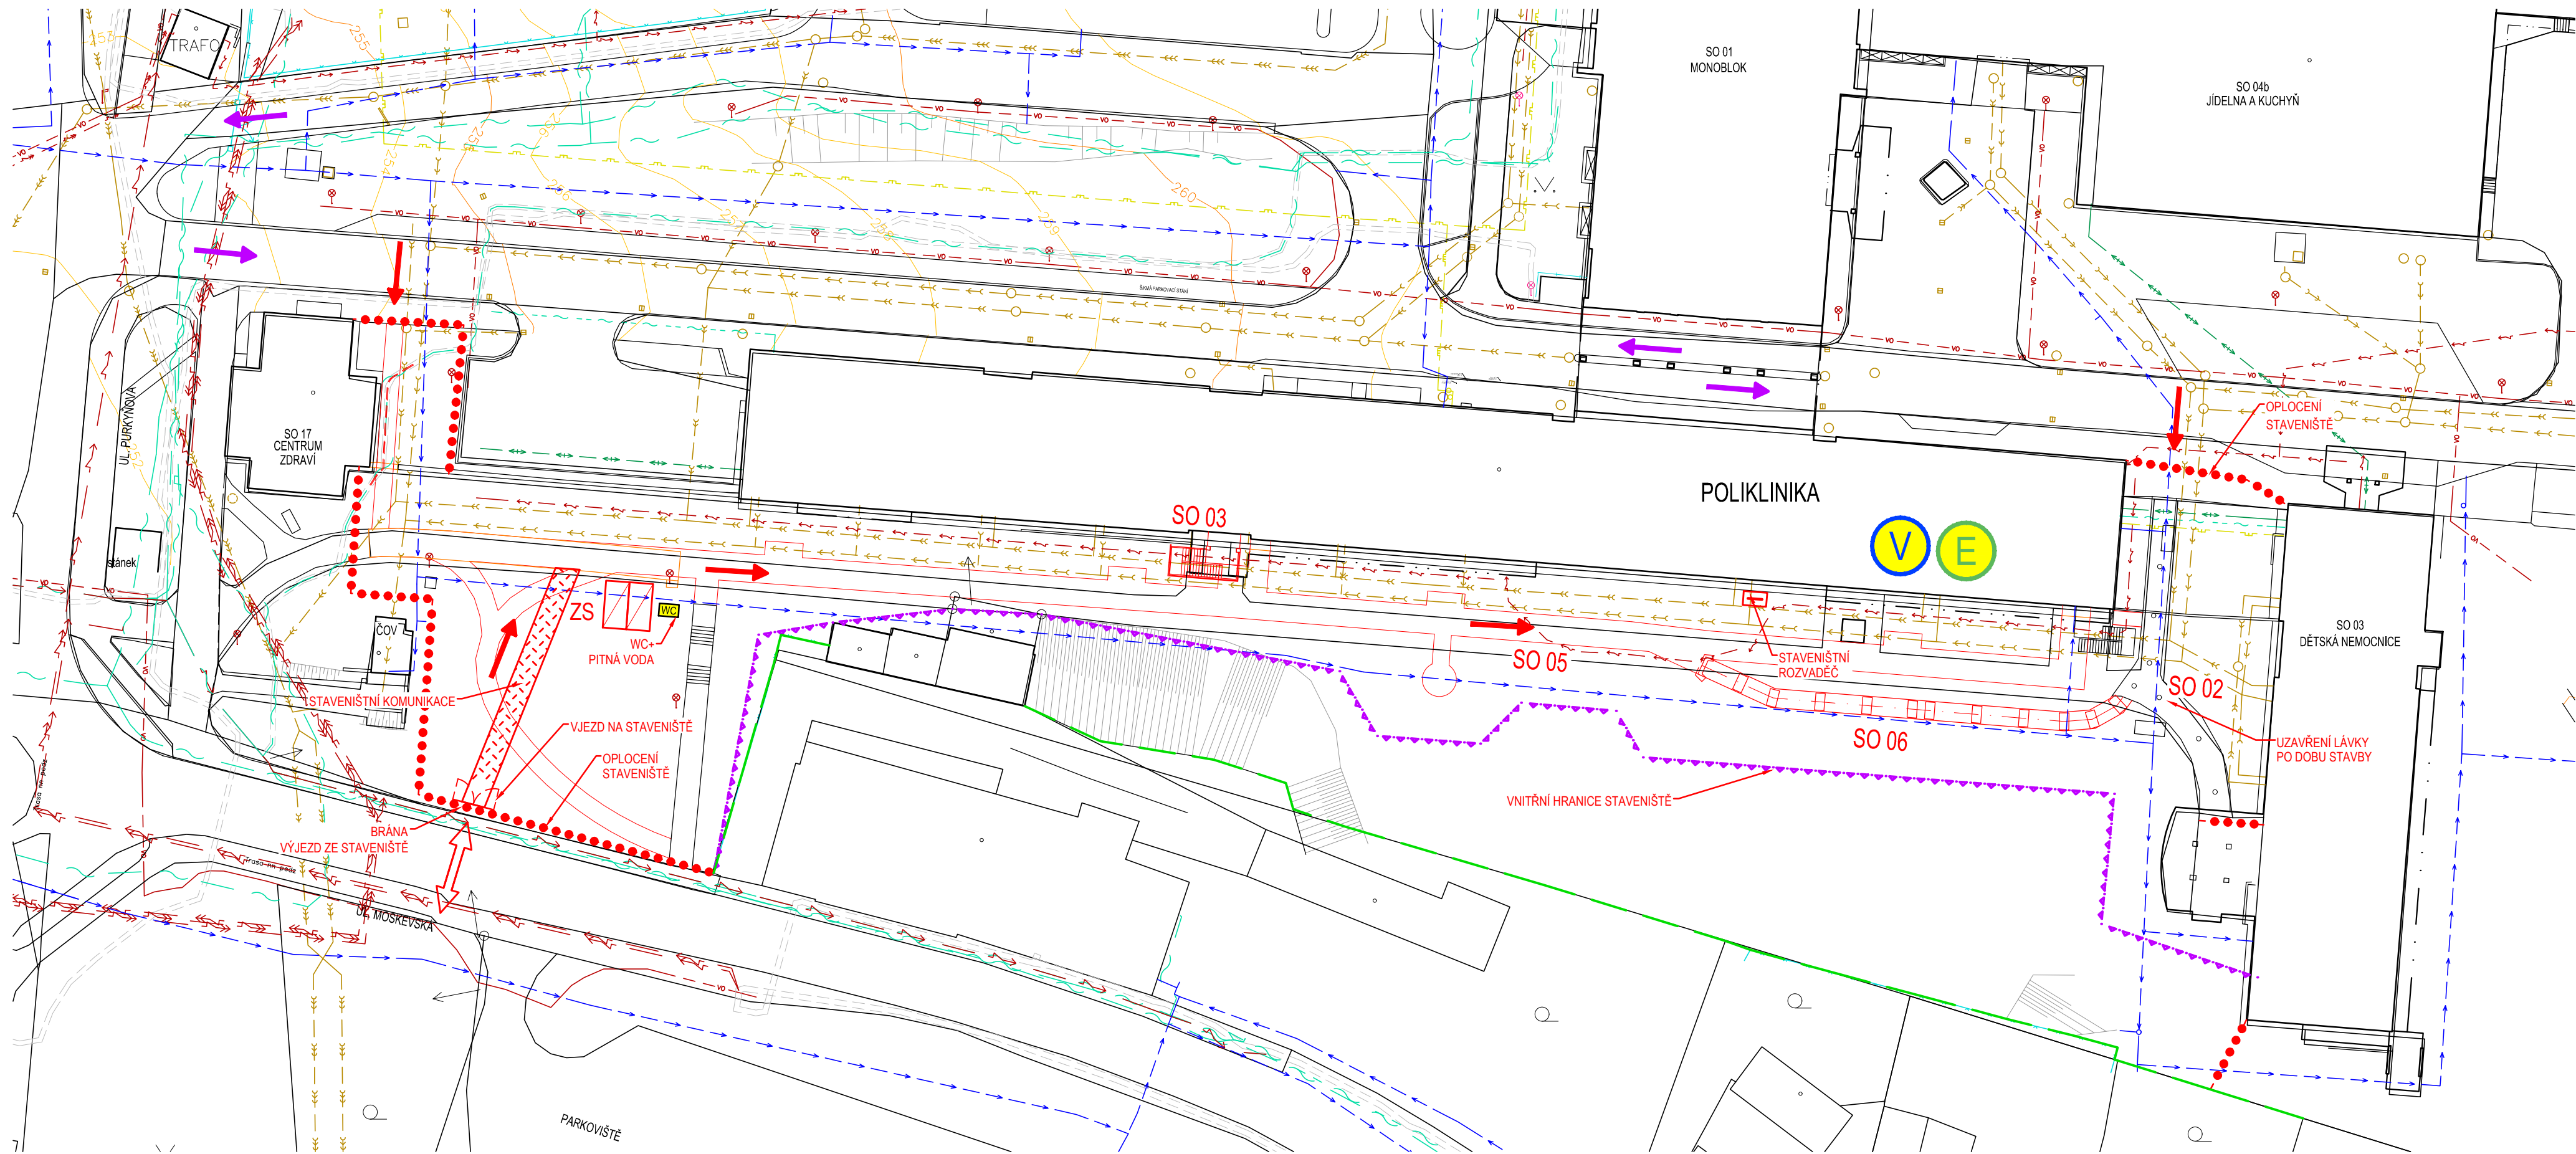

LEGENDA ZOV

HRANICE STAVENIŠTĚ, DOPRAVA V AREÁLU

- HLAVNÍ VJEZD A VÝJEZD ZE STAVENIŠTĚ
- TRASA STAVENIŠTNÍ DOPRAVY
- TRASA AREÁLOVÉ DOPRAVY
- HRANICE STAVENIŠTĚ - TRVALÝ ZÁBOR - MOBILNÍ OPLOCENÍ VÝŠKY 1,8m
- STÁVAJÍCÍ OPLOCENÍ AREÁLU

ZAŘÍZENÍ STAVENIŠTĚ

- BRÁNA VÝJEZDU ZE STAVENIŠTĚ
- ZAŘÍZENÍ STAVENIŠTĚ
- STAVEBNÍ BUNKA 5,0 x 2,5m
- MOBILNÍ CHEMICKÉ WC
- UMÍSTĚNÍ STAVENIŠTNÍHO ROZVADĚČE S HLAVNÍM VYPÍNAČEM A MĚŘENÍM
- PŘÍPOJNÝ BOD STAVBY - ELEKTŘINA, VODA (1PP)

LEGENDA INŽENÝRSKÝCH SÍTÍ

- VODOVOD
- TEPLOVOD
- PLYNOVOD STL
- PLYNOVOD NTL
- ELEKTROVODY NN
- ELEKTROVODY VN
- ROZVODY VO
- SPOJ. VEDENÍ PODZEMNÍ
- SPOJ. VEDENÍ NADZEMNÍ
- DÁLK. KABELY
- KANALIZACE JEDNOTNÁ - AREÁLOVÁ
- KANALIZACE SPLAŠKOVÁ - AREÁLOVÁ
- KANALIZACE DEŠŤOVÁ - AREÁLOVÁ
- MEDICIN. STLAČENÝ VZDUCH
- MEDICIN. KYSLIK

STAVEBNÍ OBJEKTY

- SO 01 PŘÍSTAVBA LUŽKOVÉHO VÝTAHU
- SO 02 PROPOJOVACÍ LÁVKA A REKONSTRUKCE STÁVAJÍCÍ
- SO 03 VNĚJŠÍ SCHODIŠTĚ DO LÉKARNY
- SO 04 ZÁPADNÍ PŘÍSTAVBA SCHODIŠTĚ
- SO 05 CHODNÍKY A REKULTIVACE PROSTORU
- SO 06 NADZEMNÍ CHODNÍK

0 2,5 5 7,5 10 [m]

