


Řez A-A

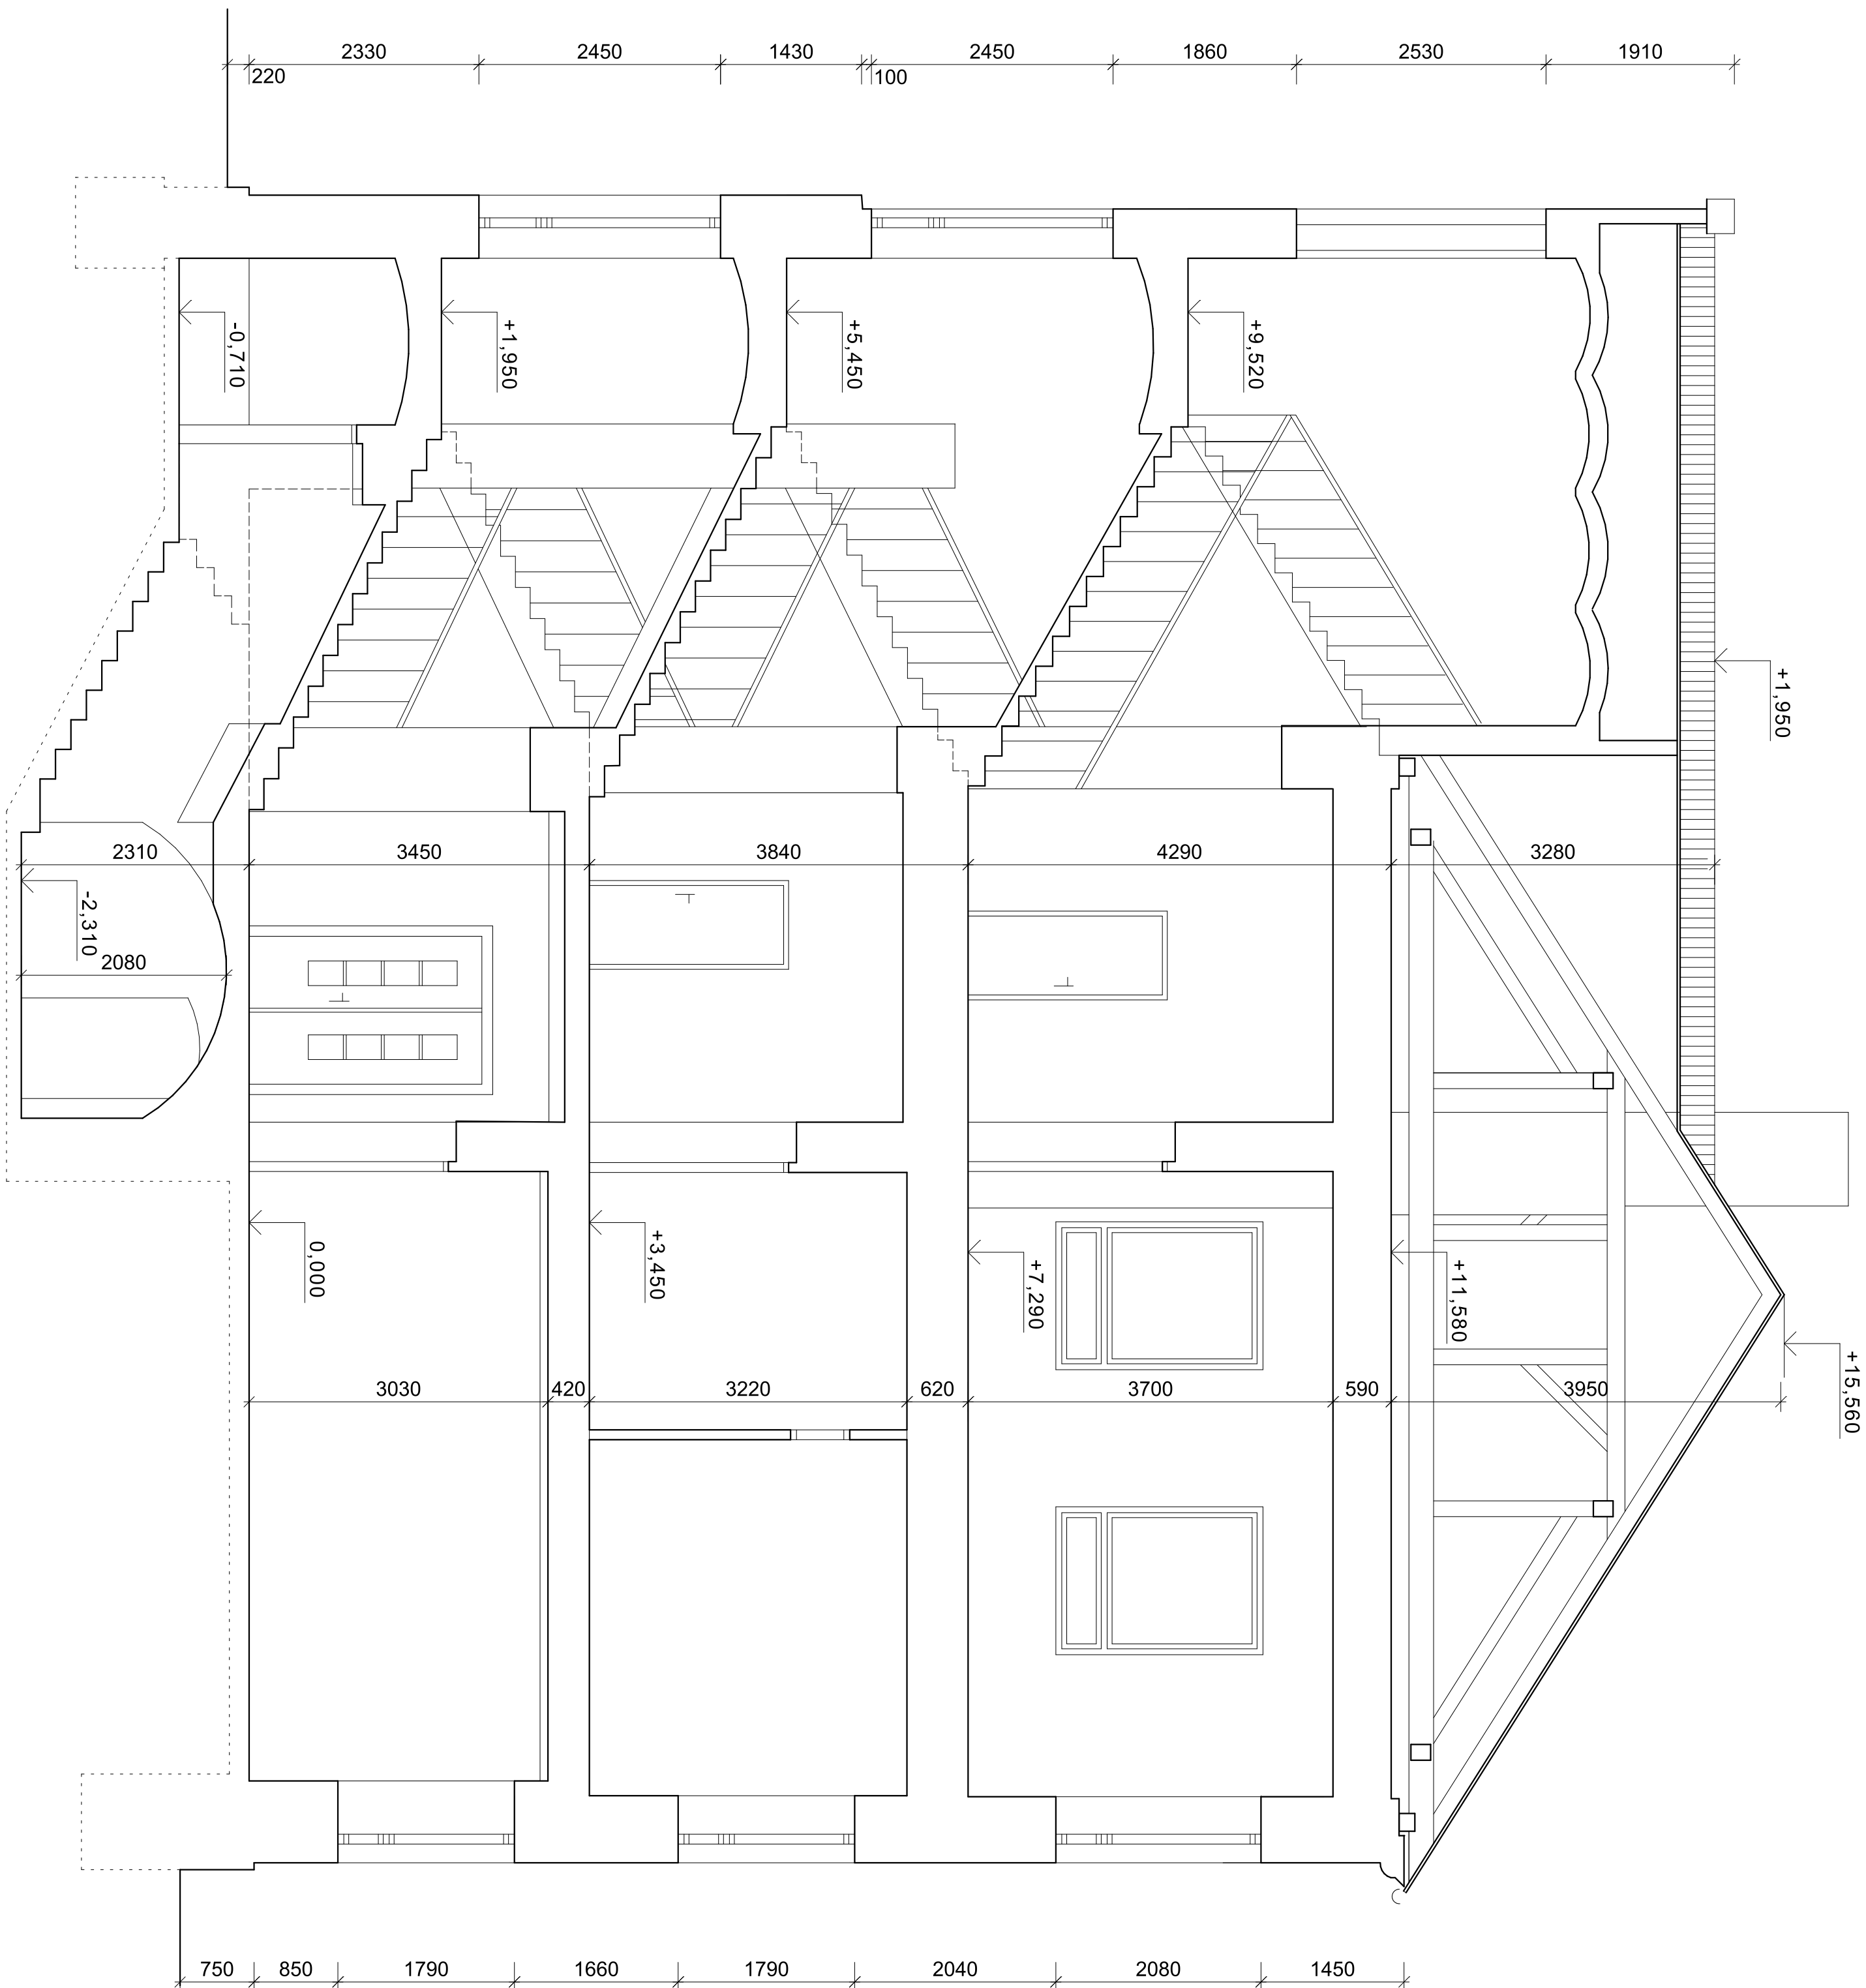

Vyraboval		Zodpovědný projektant	
Ing. Petr Hošek		Ing. Petr Hošek	
Místo stavby		Stavba	
sl.p.č. 1082, k.ú. Zábřeh na Moravě		Stavba	
Investor		Formát	
město Zábřeh		A4	
Adresa		Datum	
Masarykovo náměstí 510/6, 789 01 Zábřeh		červen 2018	
DEMOLICE OBJEKTU BÝVALÉ ZUŠ		Číslo zakázky	
ZÁBŘEH - SUŠILOVA ULICE		051hp-2018	
Řez A-A - stávající stav		Stupeň PD	
1:50		DD	
106		106	