


ČELNÍ POHLED OTEVŘENÉ DVEŘE

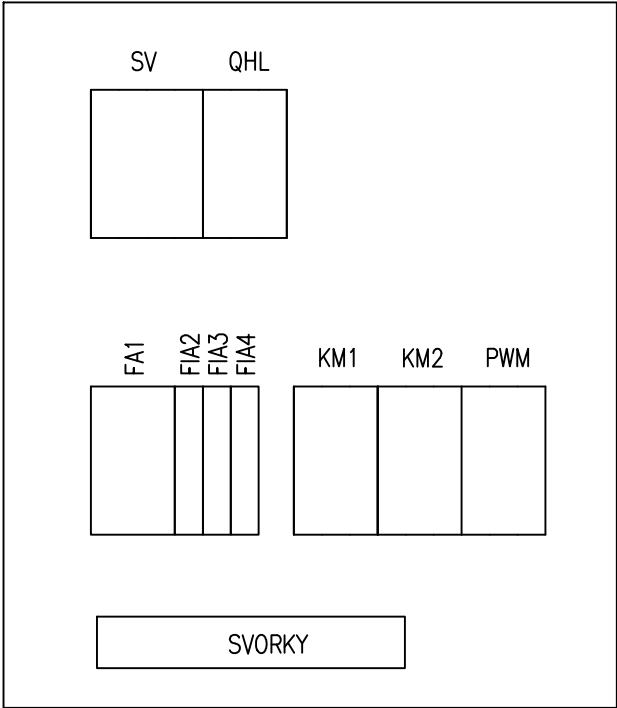


PROVEDENÍ: OCELOPLECHOVÝ ROZVADĚČ,  
PŘEDNÍ JEDNOKŘÍDLÉ DVEŘE  
DO STÁVAJÍCÍHO OTVORU (500x400x250)

KRYTÍ: IP44/20  
NÁTĚR: RAL 7035  
PŘÍVODY, VÝVODY: SPODEM  
PRACOVNÍ PODMÍNKY: PRO VNITŘNÍ PROSTŘEDÍ (DLE EN 60439–1 ed.2 čl. 6.1)

JMENOVITÁ NAPĚTÍ A  
DRUHY SÍTÍ: HLAVNÍ OBVODY:  
3/N/PE AC 400/230V 50Hz / TN–C–S

OCHRANA PŘED ÚRAZEM EL. PROUDEM:  
OCHRANNÉ OPATŘENÍ: AUTOMATICKÉ ODPOJENÍ OD ZDROJE  
ZÁKLADNÍ OCHRANA (OCHRANA PŘED NEBEZPEČNÝM DOTYKEM ŽIVÝCH ČÁSTÍ):  
OCHRANA IZOLACÍ ŽIVÝCH ČÁSTÍ  
OCHRANA KRYTY  
OCHRANA PŘI PORUŠE (OCHRANA PŘED NEBEZPEČNÝM DOTYKEM NEŽIVÝCH ČÁSTÍ):  
OCHRANA AUTOMATICKÝM ODPOJENÍM OD ZDROJE, POUŽITÍM  
NADPROUDOVÝCH JISTÍCÍCH PRVKŮ V SÍTI TN–C–S, TN–C  
OCHRANNÉ POSPOJOVÁNÍ

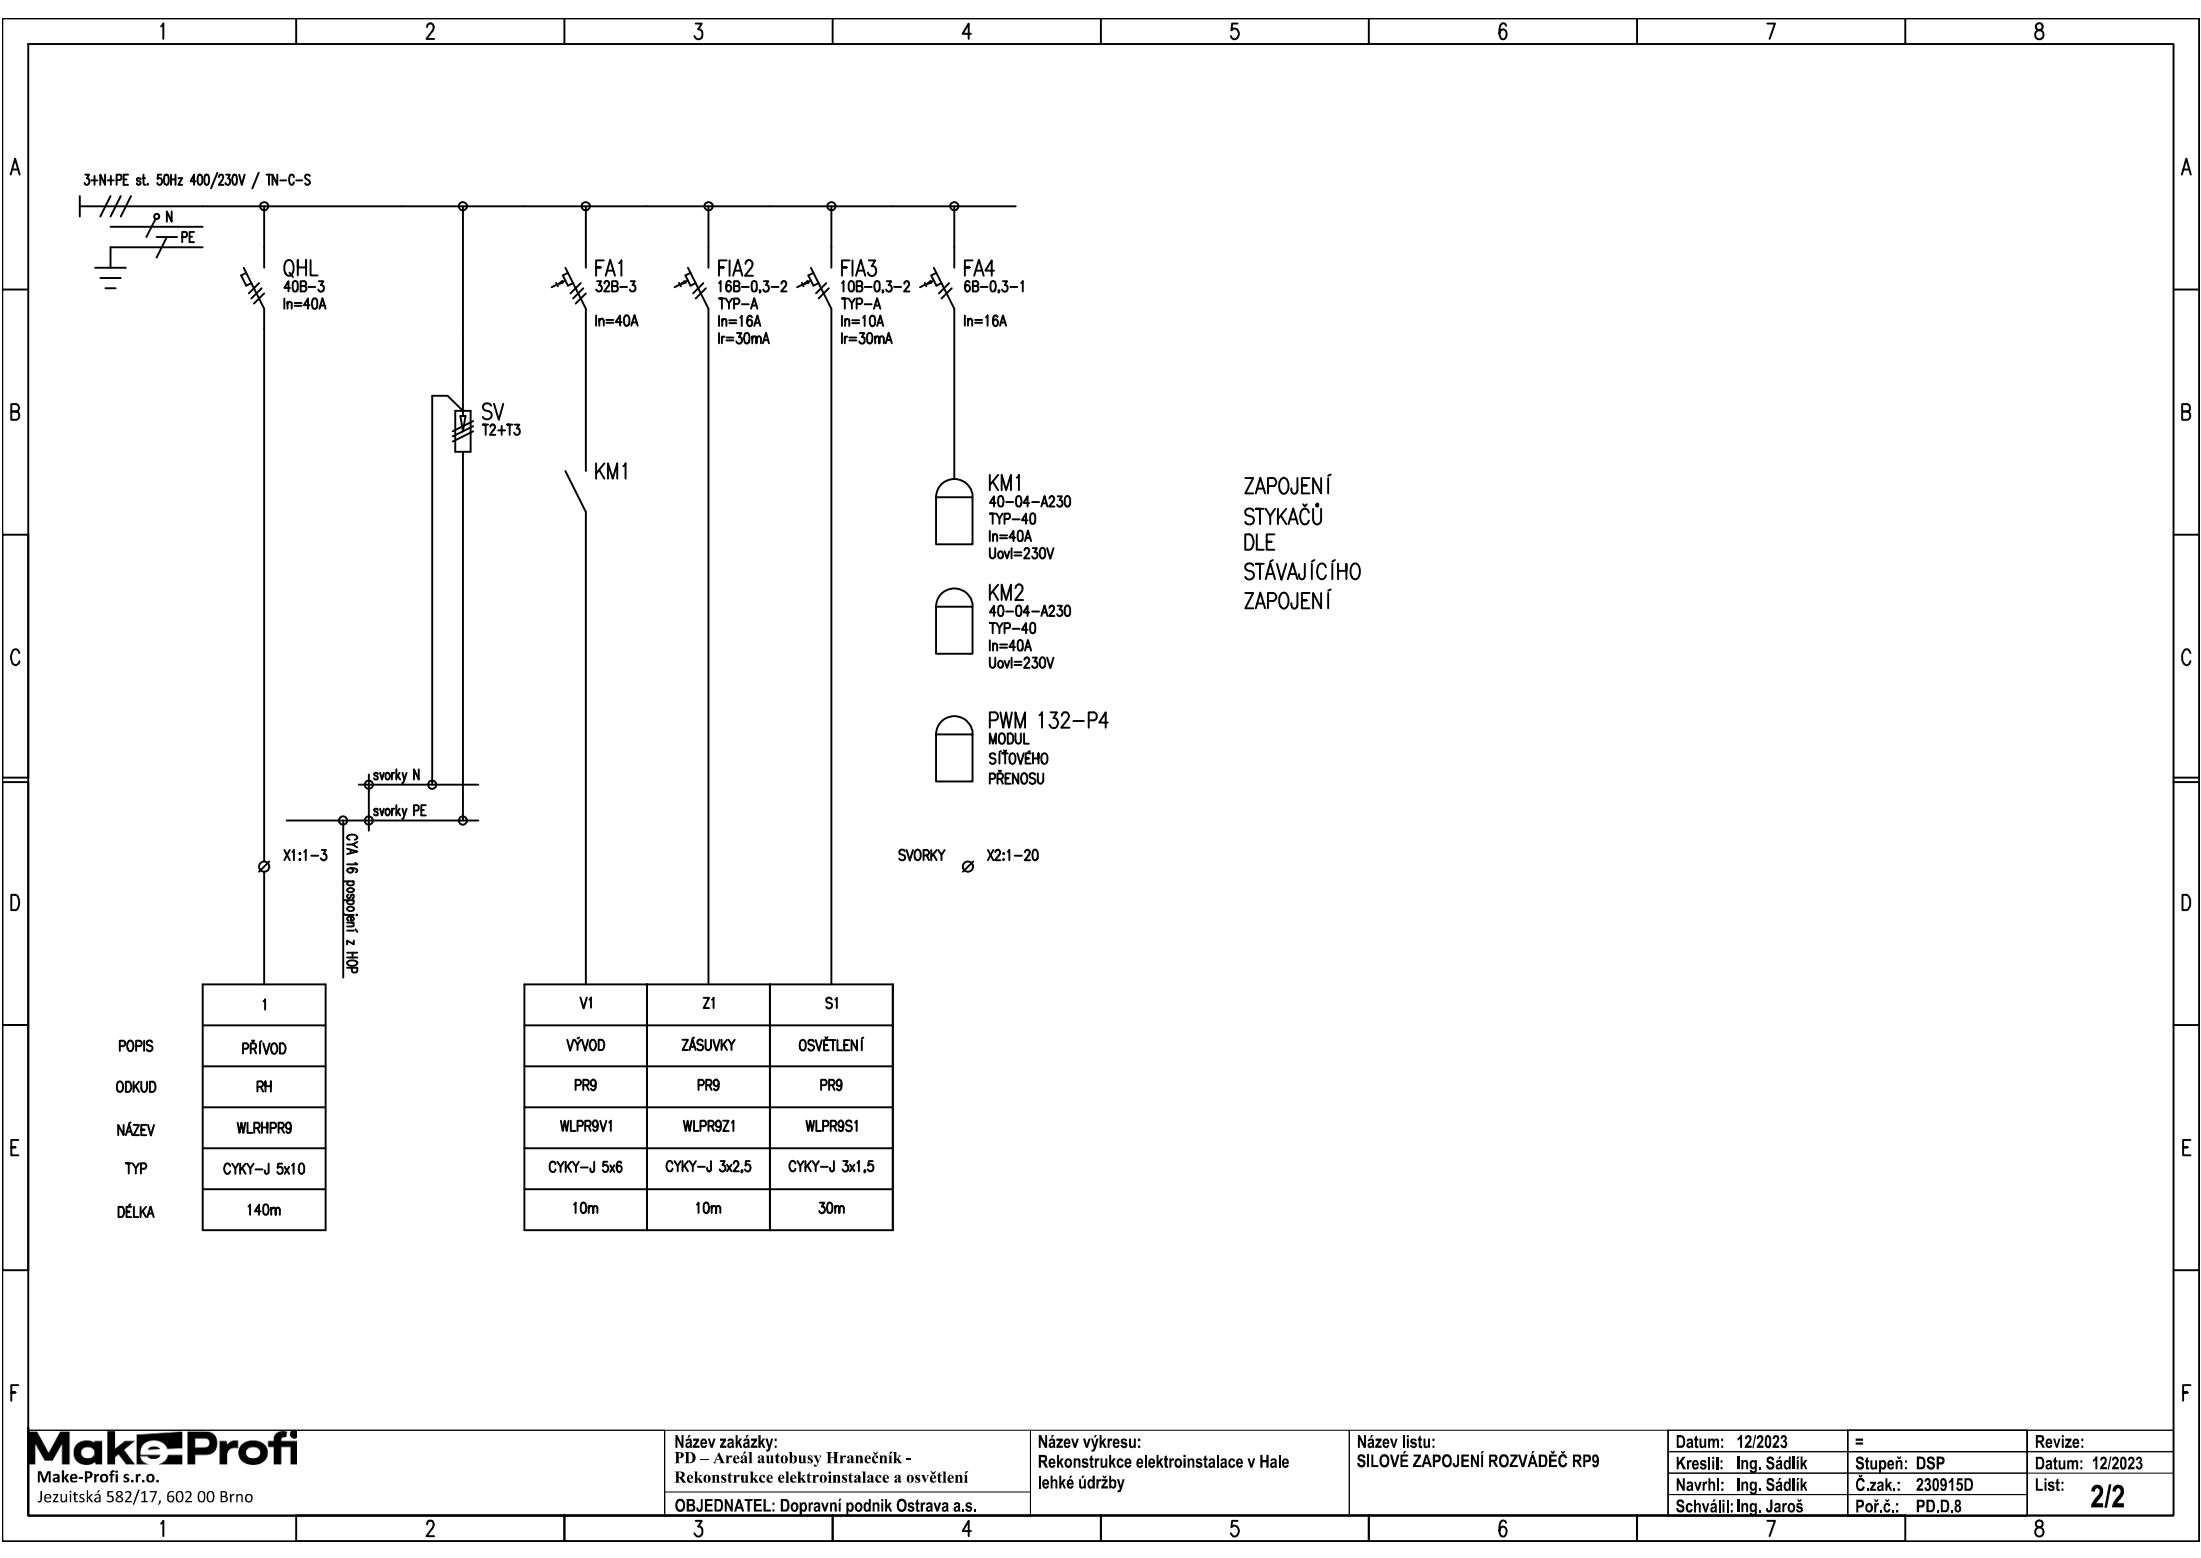

ZAPOJENÍ  
STYKAČŮ  
DLE  
STÁVAJÍCÍHO  
ZAPOJENÍ

POPIS	PŘÍVOD
ODKUD	RH
NÁZEV	WLRHPR9
TYP	CYKY-J 5x10
DÉLKA	140m

V1	Z1	S1
VÝVOD	ZÁSUVKY	OSVĚTLENÍ
PR9	PR9	PR9
WLPR9V1	WLPR9Z1	WLPR9S1
CYKY-J 5x6	CYKY-J 3x2,5	CYKY-J 3x1,5
10m	10m	30m