RÁCOVICE - ČÁST A

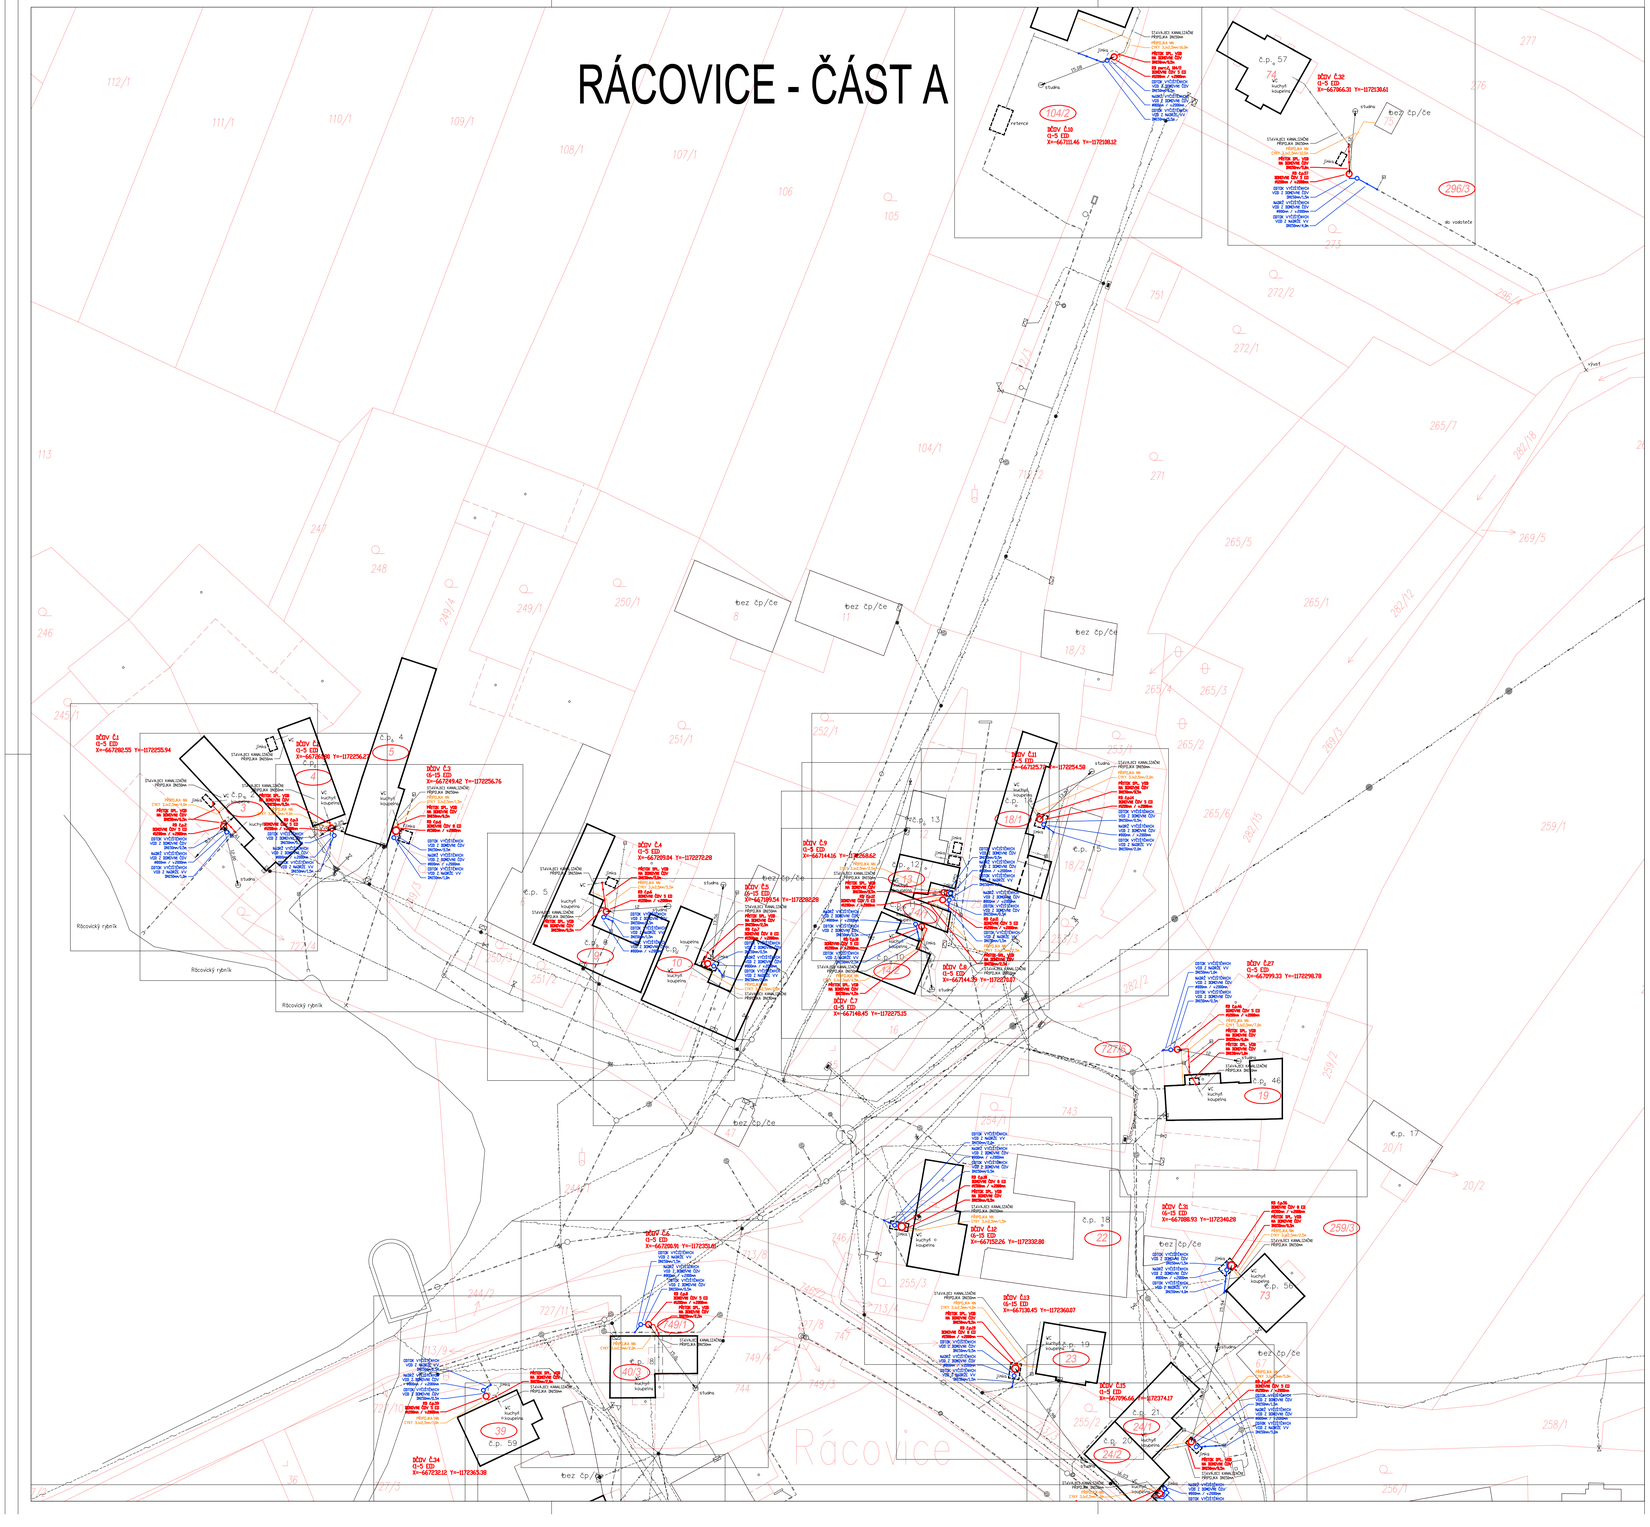
DČOV č.1
0-5 EO
X=-667282.55 Y=-1170255.94
DČOV č.2
0-5 EO
X=-667308.69 Y=-1170256.21
DČOV č.3
0-15 EO
X=-667299.42 Y=-1170256.76
DČOV č.4
0-5 EO
X=-667309.84 Y=-1170272.28
DČOV č.5
0-5 EO
X=-667319.54 Y=-1170289.29
DČOV č.6
0-5 EO
X=-667308.91 Y=-1170255.45
DČOV č.7
0-5 EO
X=-667148.45 Y=-1170275.15
DČOV č.8
0-5 EO
X=-667144.16 Y=-1170258.62
DČOV č.9
0-5 EO
X=-667144.39 Y=-1170274.87
DČOV č.24
0-5 EO
X=-667232.12 Y=-1170363.38
DČOV č.32
0-5 EO
X=-667366.31 Y=-1170313.61
104/2
296/3
STAVAJÍCÍ KANALIZAČNÍ PŘÍPOJKA DN/OM
PŘÍPOJKA DN 150
KG DN150 SN8
