


FASÁDA VÝCHODNÍ - NÁVRH ÚPRAVY

BYV. AUGUSTINIÁNSKÝ KLÁŠTER VE ŠTERNBERKU

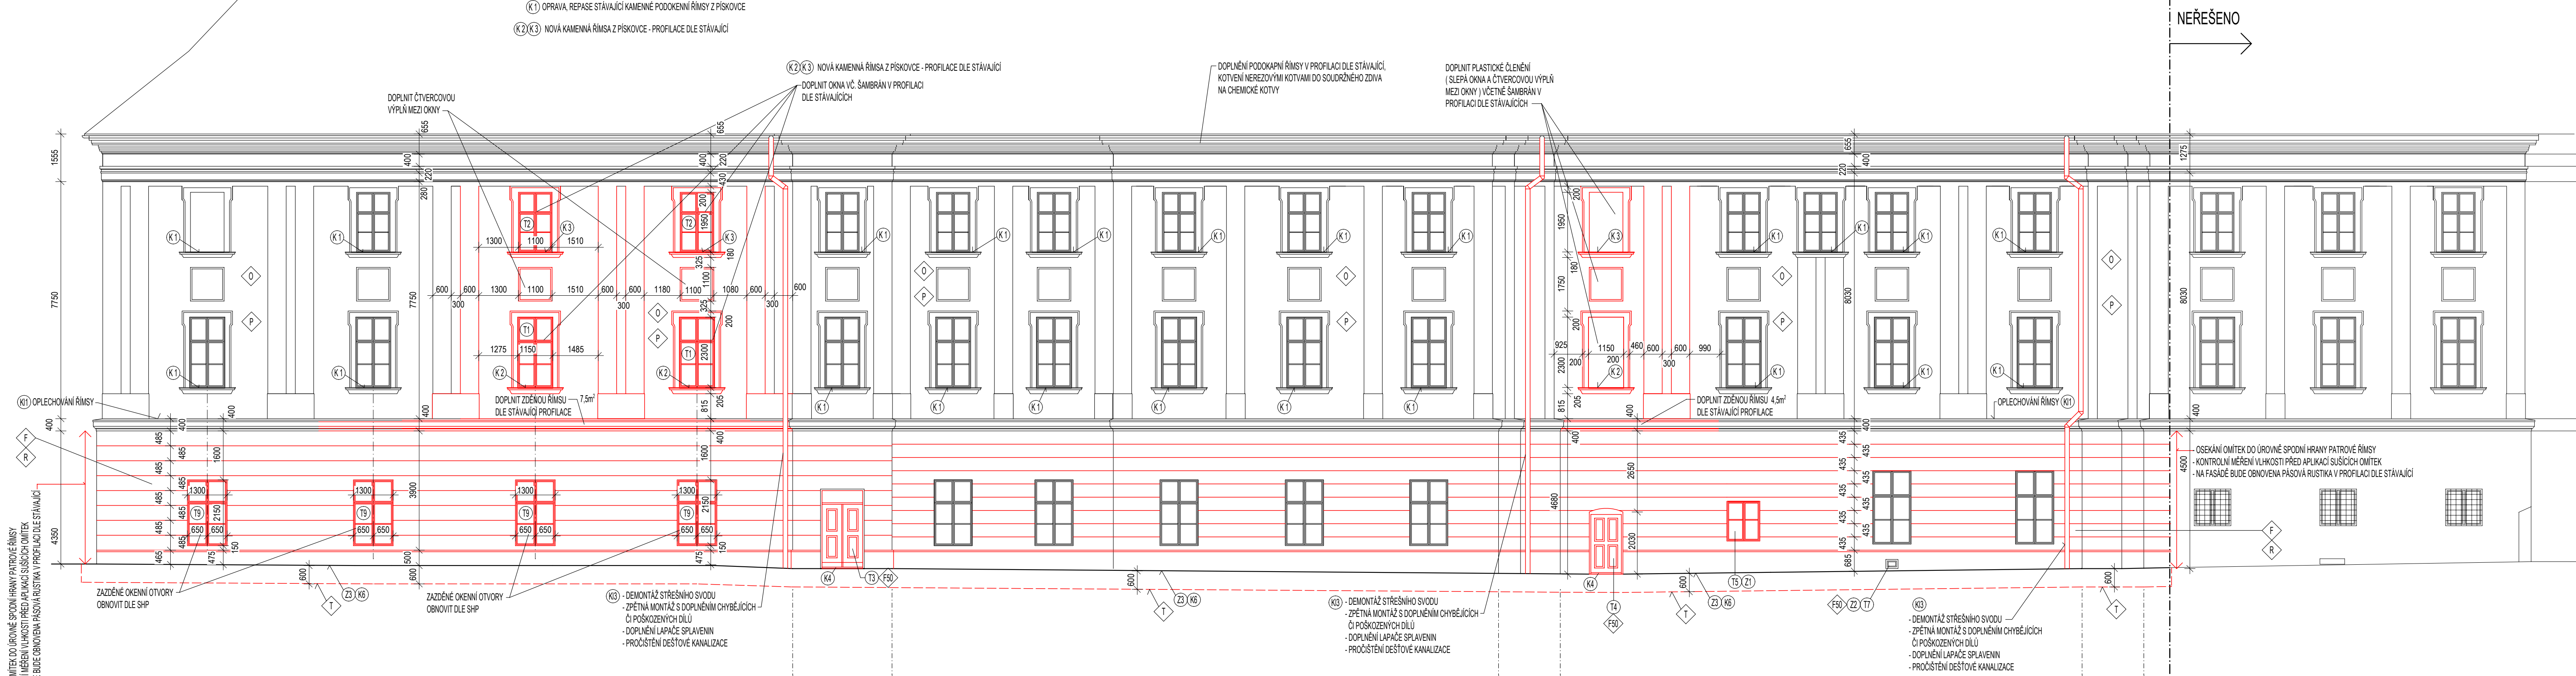

- OSEKÁNÍ OMÍTEK DO ÚROVNĚ SPODNÍ HRANY PATROVÉ ŘÍMSY
- KONTROLA MĚŘENÍ VLHKOSTI PŘED APLIKACÍ SUŠÍCÍCH OMÍTEK
- NA FASÁDĚ BUDE OBNOVENA PÁSOVÁ RUSTIKA V PROFILACI DLE STÁVAJÍCÍ

(K1) OPRAVA, REPASE STÁVAJÍCÍ KAMENNÉ PODKERNÍ ŘÍMSY Z PÍSKOVCE
(K2)(K3) NOVÁ KAMENNÁ ŘÍMSA Z PÍSKOVCE - PROFILACE DLE STÁVAJÍCÍ

(K2)(K3) NOVÁ KAMENNÁ ŘÍMSA Z PÍSKOVCE - PROFILACE DLE STÁVAJÍCÍ
DOPLNIT OKNA VČ. ŠAMBRÁN V PROFILACI DLE STÁVAJÍCÍCH

DOPLNĚNÍ PODOKAPNÍ ŘÍMSY V PROFILACI DLE STÁVAJÍCÍ,
KOTVENÍ NEREZOVÝMI KOTVAMI DO SOUDRNÉHO ZDIVA
NA CHEMICKÉ KOTVY

DOPLNIT PLASTICKÉ ČLENĚNÍ
(SLEPÁ OKNA A ČTVERCOVOU VÝPLŇ
MEZI OKNY) VČETNĚ ŠAMBRÁN V
PROFILACI DLE STÁVAJÍCÍCH

DOPLNIT ČTVERCOVOU
VÝPLŇ MEZI OKNY

DOPLNIT ZDĚNOU ŘÍMSU
DLE STÁVAJÍCÍ PROFILACE

DOPLNIT ZDĚNOU ŘÍMSU 4,5m²
DLE STÁVAJÍCÍ PROFILACE

(K3) - DEMONTÁŽ STŘEŠNÍHO SVODU
- ZPĚTNÁ MONTÁŽ S DOPLNĚNÍM CHYBĚJÍCÍCH
ČI POŠKOZENÝCH DÍLŮ
- DOPLNĚNÍ LAPAČE SPLAVENIN
- PROČISTĚNÍ DEŠŤOVÉ KANALIZACE

(K3) - DEMONTÁŽ STŘEŠNÍHO SVODU
- ZPĚTNÁ MONTÁŽ S DOPLNĚNÍM CHYBĚJÍCÍCH
ČI POŠKOZENÝCH DÍLŮ
- DOPLNĚNÍ LAPAČE SPLAVENIN
- PROČISTĚNÍ DEŠŤOVÉ KANALIZACE

(K3) - DEMONTÁŽ STŘEŠNÍHO SVODU
- ZPĚTNÁ MONTÁŽ S DOPLNĚNÍM CHYBĚJÍCÍCH
ČI POŠKOZENÝCH DÍLŮ
- DOPLNĚNÍ LAPAČE SPLAVENIN
- PROČISTĚNÍ DEŠŤOVÉ KANALIZACE


NEREŠENO

- OSEKÁNÍ OMÍTEK DO ÚROVNĚ SPODNÍ HRANY PATROVÉ ŘÍMSY
- KONTROLNÍ MĚŘENÍ VLHKOSTI PŘED APLIKACÍ SUŠÍCÍCH OMÍTEK
- NA FASÁDĚ BUDE OBNOVENA PÁSOVÁ RUSTIKA V PROFILACI DLE STÁVAJÍCÍ

LEGENDA - SANACE VLHKOSTI:

- F - PROTIPLIŠŇOVÝ POSTŘÍK POVRCHU STĚN A PODLAH PŘED ZAPOETÍM BOURACÍCH PRACÍ
PROSTŘEDKEM ANSILVER ASANEX V MNOŽSTVÍ 2g/m² ÚČINNÉ LÁTKY.
DO MALEB I VÁPENNÝCH NEBO JINÝCH PAROPROPUSTNÝCH PŘIDAT 2g/m² ANSILVER PROFI.
- F50 - FUNGICIDNÍ OŠETŘENÍ NOVÝCH PRAHŮ, DVĚRNÍCH KŘÍDEL ZE SPODU A ŽÁRUBNÍ FUNGICIDNÍM
A INSEKTIKIDNÍM PROSTŘEDKEM PRO TRÍDU OHROŽENÍ 4 V MNOŽSTVÍ 50g/m² ÚČINNÉ LÁTKY.
- O - VÁPENNÁ ŠTUKOVÁ OMÍTKA - VYSYPAT 80% A PŘEŠTUKOVAT V CELÉ PLOŠE.
OZDOBĚ A VYSTUPUJÍCÍ PRVKY GLETOVAT ROMÁNSKÝM GLETEM.
- P - PENETRACE PONECHANÉ OMÍTKY VÁPENNÝM MLÉKEM.
- R - ROMÁNSKÉ OMÍTKY APLIKOVAT NA PŘEDMĚ OSEKANÝ A OČIŠTĚNÝ PODKLAD S VYSKRBÁBNÍMI
SPÁRAMI.
- T - DRENÁŽ, UTĚSNĚNÍ A ZPEVNĚNÍ ZÁKLADŮ HL. min 600mm + OKAPOVÝ CHODNÍK Z BRÁDICOVÉ DLAŽBY
TL. 50mm DO BETONOVÉ MAZANINY, SPÁD 3% DO OBJEKTU, SKRYTÝ OCELOVÝ OBRUBNÍK ZINKOVANÝ

SCHEMA ETAPIZACE:

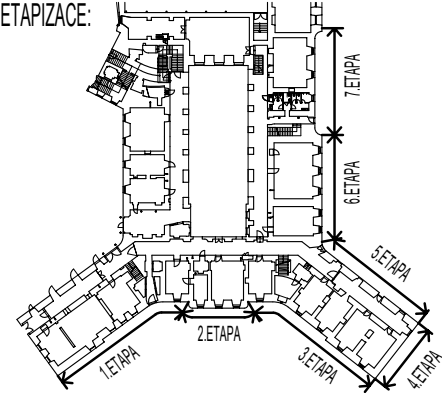

POZNÁMKA:

VEŠKERÉ ROZMĚRY JE NUTNO OVĚRIT V PATŘIČNÉM STUPNI STAVEBNÍ PŘÍPRAVENOSTI

Index změny	Popis změny	Datum	Převzal	Podpis

Generální projektant ATELIER POLÁČ & BRAVENEC s.r.o. MAHLEROVA 15, 772 00 OLOMOUC, tel.fax: 585 225 519, e-mail: atelierpb@atelierpb.cz, IČ: 25870092, DIČ: CZ 25870092		ATELIER POLÁČ & BRAVENEC s.r.o. Ing. arch. Jan POLÁČ Ing. Robert BRAVENEC					
Zodpovědný projektant Ing. arch. Jan POLÁČ Ing. Robert BRAVENEC		AUTORIZACE - ČKA 00 231 AUTORIZACE - ČKAIT 1301711					
Autor Ing. arch. Jan POLÁČ		Ing. arch. Jan POLÁČ					
Projektant Ing. arch. Jan POLÁČ		Ing. arch. Jan POLÁČ					
Výpracoval Ing. arch. Jan POLÁČ		Ing. arch. Jan POLÁČ					
BYVALÝ AUGUSTINIÁNSKÝ KLÁŠTER VE ŠTERNBERKU OBNOVA JIŽNÍ, JIHOVÝCHODNÍ A VÝCHODNÍ FASÁDY parc. č. 9, 10, 11, 12, k.ú. Šternberk							
Investor Město Šternberk		Číslo výtisku 00 299 529		Číslo dokumentu 03.2			
Adresa Horní náměstí 16, 785 01 Šternberk		Místo parc. č. 9, 10, 11, 12, k.ú. Šternberk					
Město parc. č. 9, 10, 11, 12, k.ú. Šternberk		Město OLOMOUCKÝ					
Status dok. DOK. PRO STAVEBNÍ POVOLENÍ A PROVÁDĚNÍ STAVBY		Datum 2020 - 10					
Část dok. VÝKRESOVÁ ČÁST		Měřítko 1 : 100		Číslo dokumentu 03.2			
Číslo zakázky 28/2020		Jazyk CZ					
Název dokumentu FASÁDA VÝCHODNÍ - NÁVRH ÚPRAV					Číslo dokumentu 03.2		