


PODÉLNÝ ŘEZ M1:100

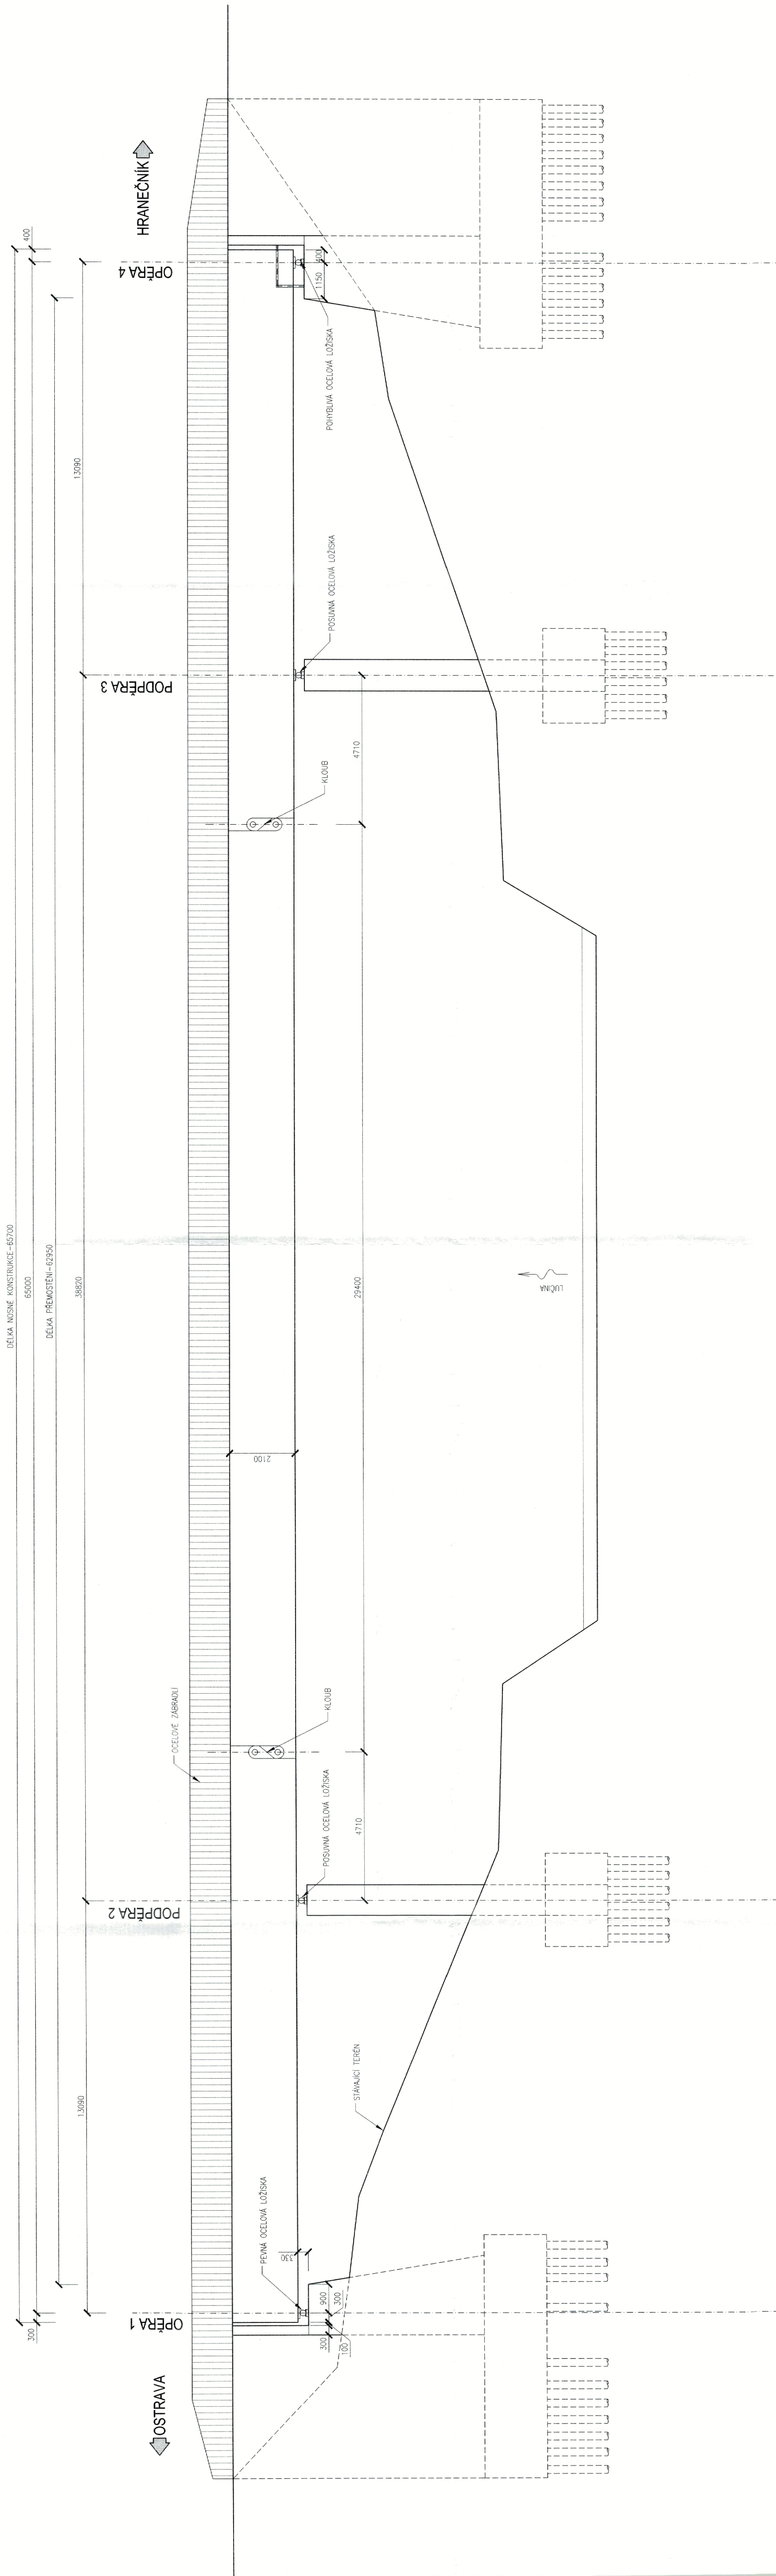


ZMĚNA VÝKRESU:

Č. ZMĚNY	PŘEDMET ZMĚNY	ZMĚNU PŘEVDEL	PODPIS	DATUM ZMĚNY

# SO201

SOUŘADNICOVÝ SYSTÉM: JTSK  
VÝŠKOVÝ SYSTÉM: B.p.v.

		DOPRAVNÍ PROJEKT OSTRAVA spol. s r.o.	
VEDOUcí PROJEKTANT - HIP	ING. KUBZA KAREL	<i>kubza</i>	DATUM 11/2012  FORMÁT 5A4  MÉRITKO 1:100  STUPEN DSP  ZAK. ČÍSLO 120296
ZODPOVĚDNÝ PROJEKTANT	ING. KUBZA KAREL	<i>kubza</i>	
VYPRACOVAL	ING. KUBZA KAREL	<i>kubza</i>	
KONTROLOVAL	ING. PÁPESCHOVÁ MARTINA	<i>pap</i>	
KRAJ, MĚÚ, OÚ	MORAVSKOSILEZSKÝ, OSTRAVA		
OBJEDNATEL, INVESTOR	DOPRAVNÍ PODNIK OSTRAVA A.S.		
NÁZEV AKCE:	TRAMVAJOVÝ MOST EV. Č. 2-002.		
NÁZEV OBJEKTU:	PŘES LUCÍNU V OSTRAVĚ ZARUBKU		
NÁZEV OBJEKTU:	<b>MOST EV. Č. 2-002</b>		
NÁZEV VÝKRESU:	NÁZEV VÝKRESU: Č. SOUPRAVY <b>3</b> Č. VÝKRESU <b>03</b>		
<b>PODĚLNÝ ŘEZ</b>			