



R-N

ČÁST PRO S0401-ROZVODY NN NÁMĚSTÍ

ČÁST PRO RETENČNÍ NÁDRŽE

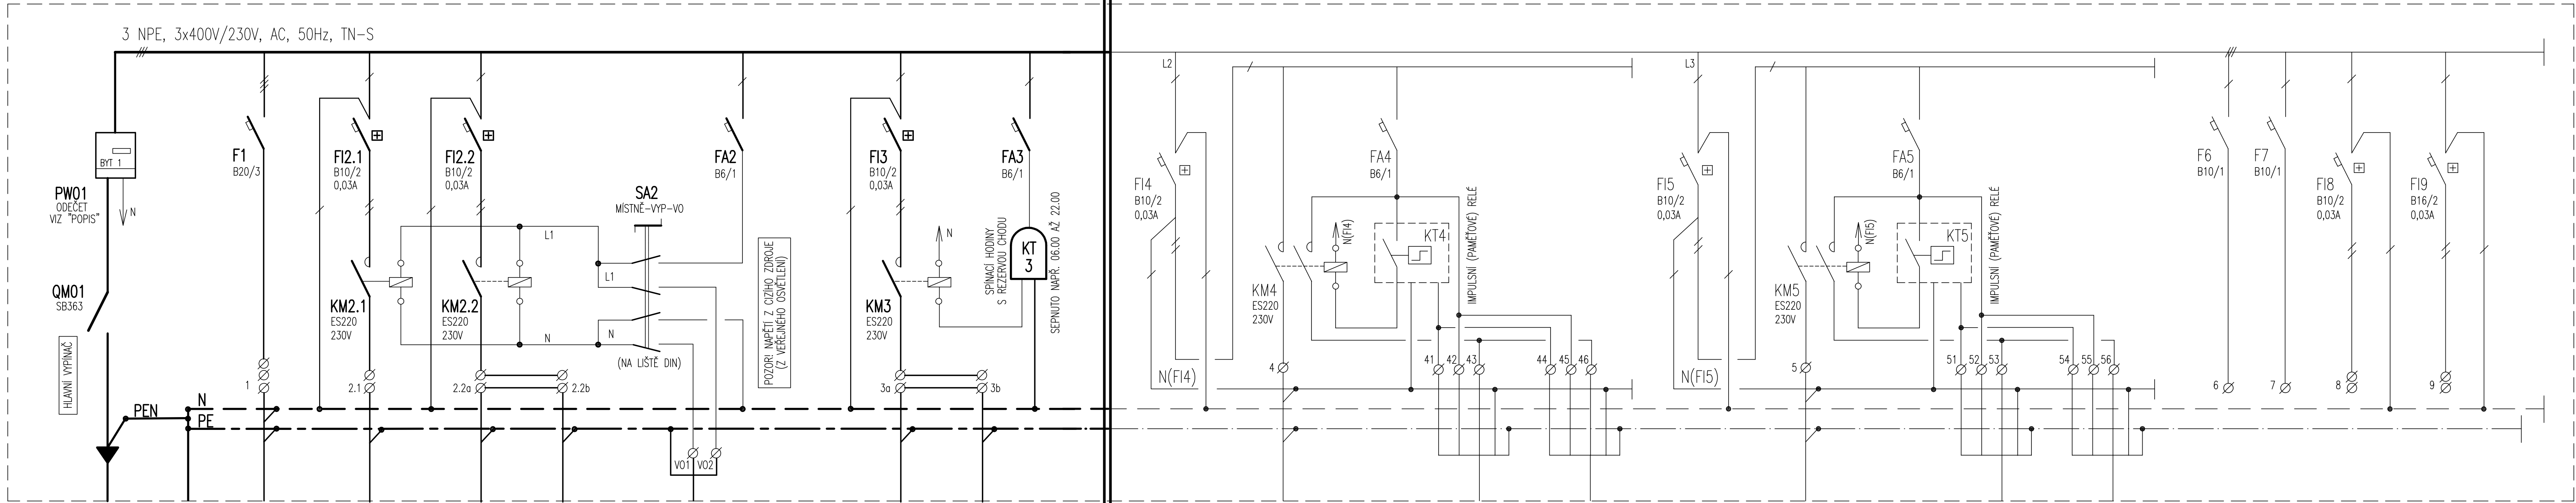

ČÍSLO OBVODU	STÁVAJÍCÍ PŘÍVOD NN	WL1	WL2.1	WL2.2a	WL2.2b	WS2	WL3a	WL3b
ÚČEL	PŘÍVOD Z "RH"	STÁVAJÍCÍ ZEMNÍCI SYSTÉM	VODNÍ PRVEK	VÝVĚSKA PARTE	LAVICE 1	LAVICE 2	LAVICE 1	LAVICE 2
TYP KABELU	CYKY-J 4x6	CYY 6x2	CYKY-J 5x2,5	CYKY-J 3x2,5	CYKY-J 3x1,5	CYKY-J 3x1,5	CYKY-J 3x1,5	CYKY-J 3x1,5
SPECIFIKACE	V MÍSTĚ NAPOJENÍ JISTENO B3/25A	MAX. 3kW	—	LED-OSVĚTLENÍ	BOD VO č.8	—	NAPÁJENÍ USB	—

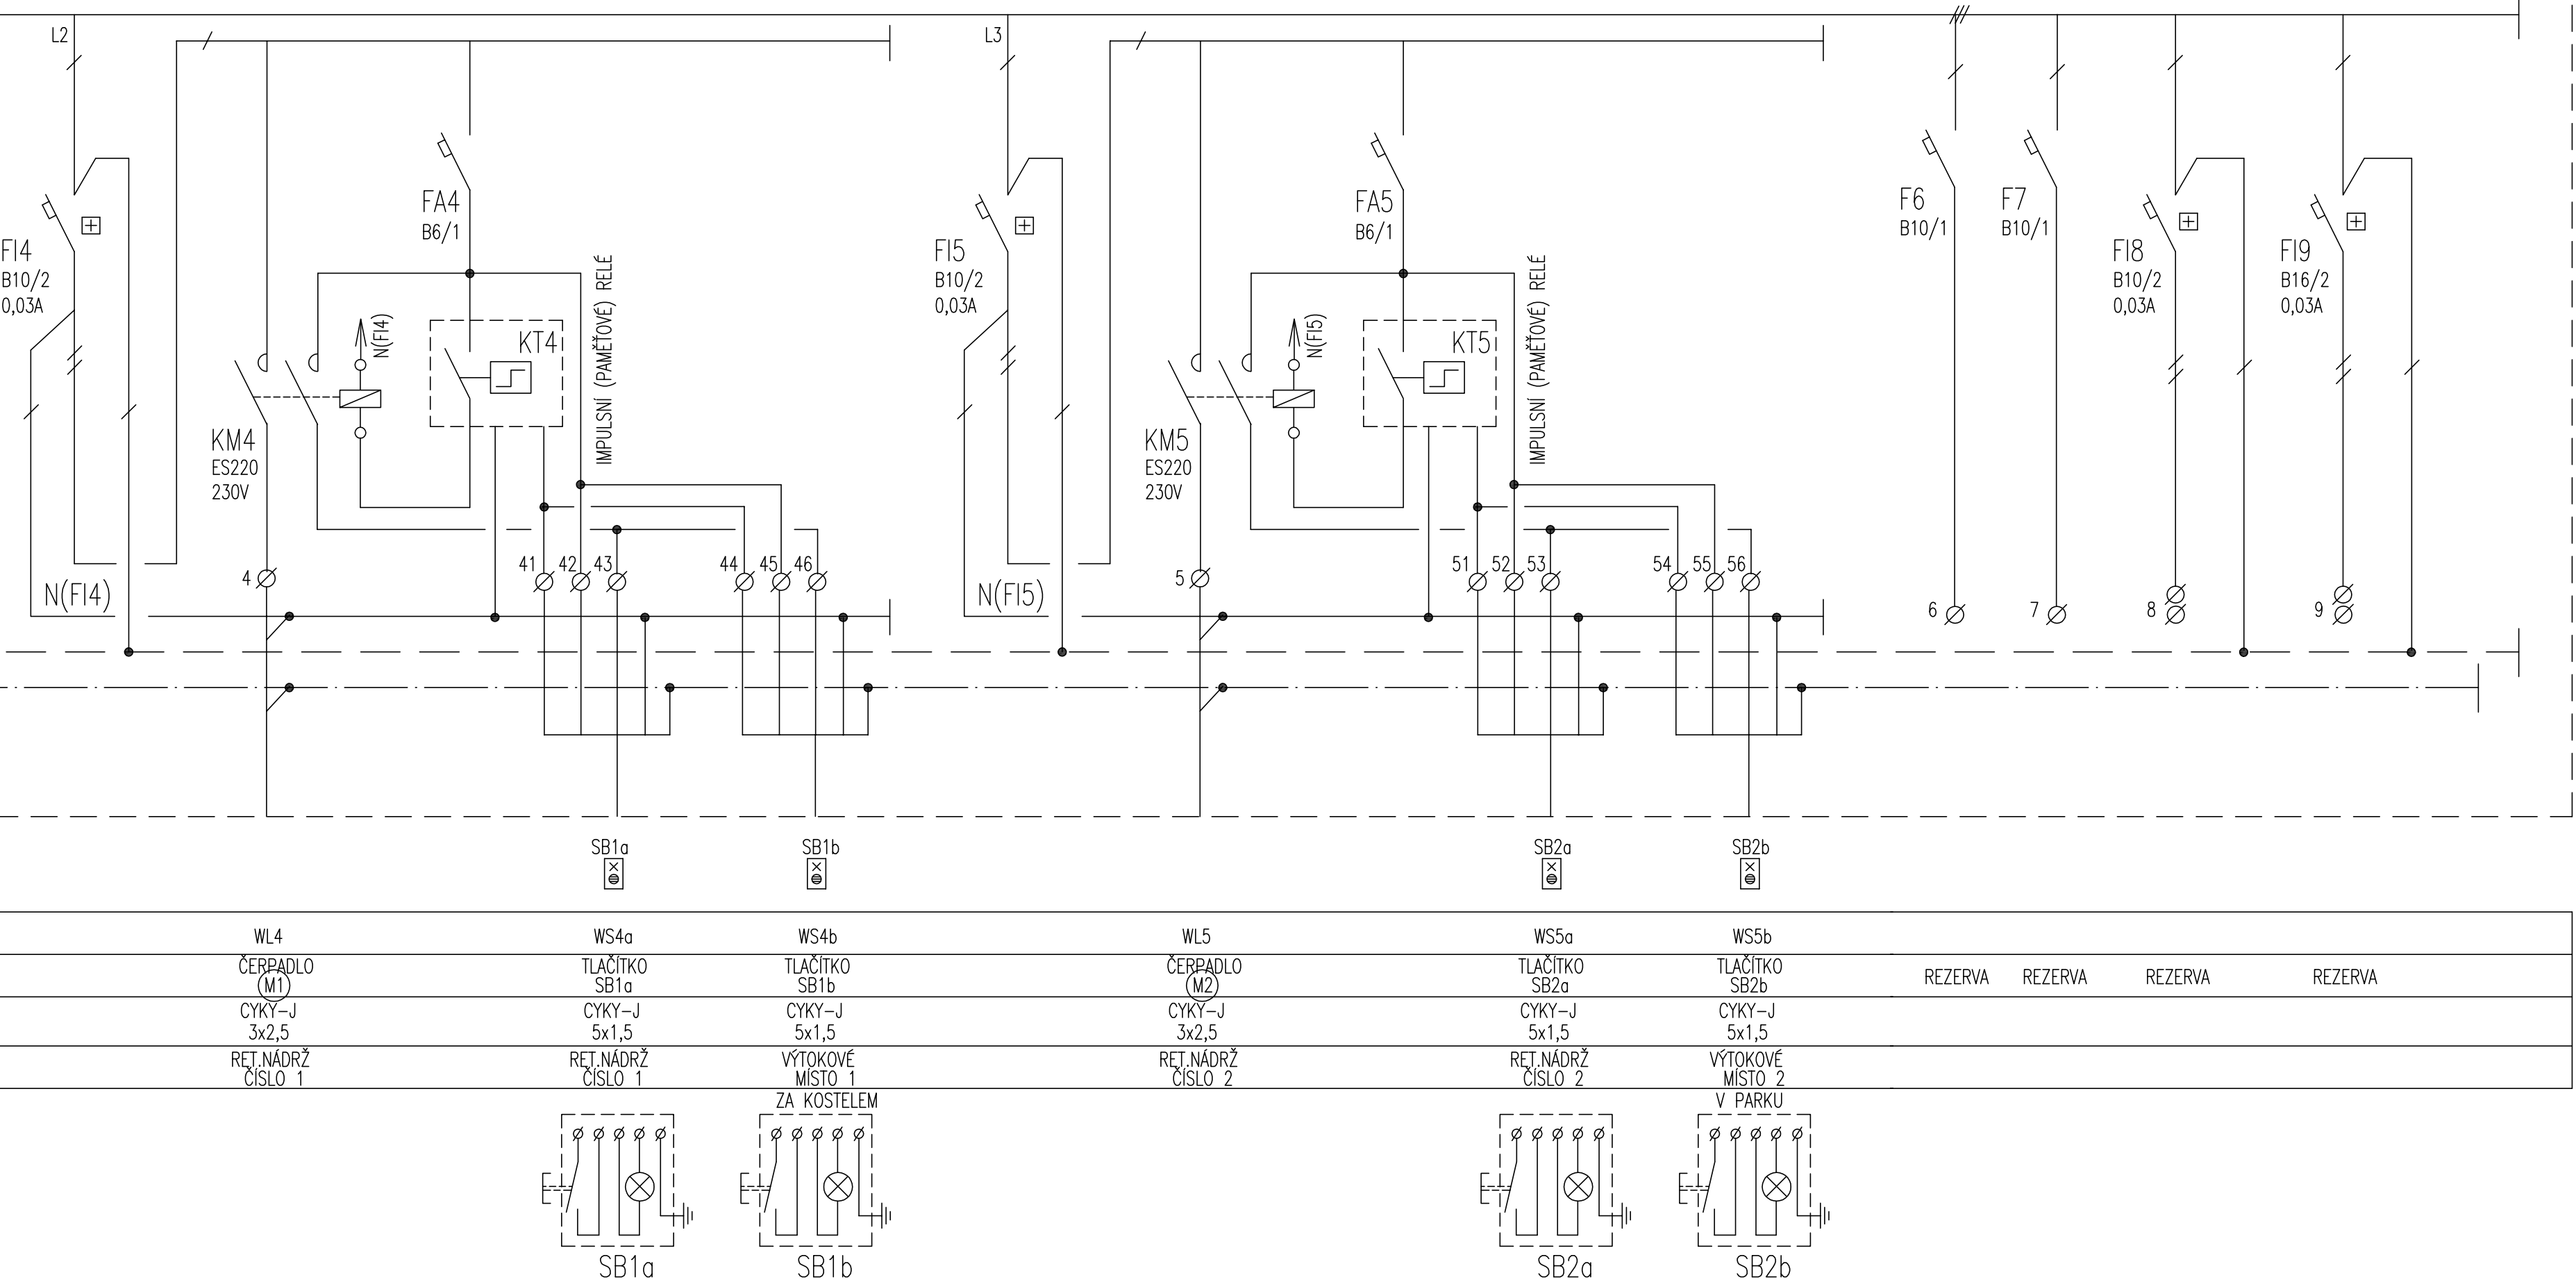

Revize	Datum	Popis změny	Vypracoval	Kontroloval
01				
02				
03				
04				
05				
06				
07				
08				
09				
10				

POZNÁMKA

ROZVADĚČ JE SOUČÁSTÍ PROJEKTU A DODÁVKY AKCE "HOSPODAŘENÍ SE SRAŽKOVÝMI VODAMI NÁMĚSTÍ BYSTŘICE pH" ZDE JE UVEDEN POUZE JAKO PODKLAD PRO NAPOJENÍ OBVODŮ S0401-ROZVODY NN

Investor:	Město Bystřice pod Hostýnem Masarykovo náměstí 137 768 61 Bystřice pod Hostýnem
-----------	---

Koordinace stavby a profesí	
Koordinace stavby a technologie	
Statik	

Hlavní projektant	Vedoucí projektant	Vypracoval	Kontroloval	Ing. J. JAROSLAV TESAR
	ING. J. TESAR	ING. J. TESAR		Projekce elektro Dělská 4609, 760 05 Zlín IČO: 122 18 189

Oprávněná osoba kooperanta:	číslo zakázky:
-----------------------------	----------------

Hlavní projektant	Vedoucí projektant	Vypracoval	Kontroloval	s-projekt plus a.s.
Ing. arch. M. Vašina	Ing. arch. M. Vašina		Ing. R. Gregar	projektová a inženýrská činnost ř.T.Bat 5267 760 01 Zlín tel: 576 515 030 e-mail: s-projekt@s-projekt.cz

stavba:	ÚPRAVA ZPEVNĚNÝCH PLOCH MASARYKOVA NÁMĚSTÍ - 2. ETAPA	HIP	Ing. J. Kudlák
objekt:	SO 401 - ROZVODY NN	číslo zakázky	21-6408-095
profese:	Silnoproudá elektrotechnika	stupeň dokumentace	DPS
obsah:	ROZVADĚČ "R-N" - POUZE PRO NAPOJENÍ	datum 1.vydání	10/2023
název dlg.souboru:	D_1_1_401_06_0.dwg	mřítko	formát 6 A4
číslo výkresu:	D.1.1	datum revize:	výtisk číslo:
	401		
	06		
		číslo revize:	00