ČELNÍ POHLED

M 1:250

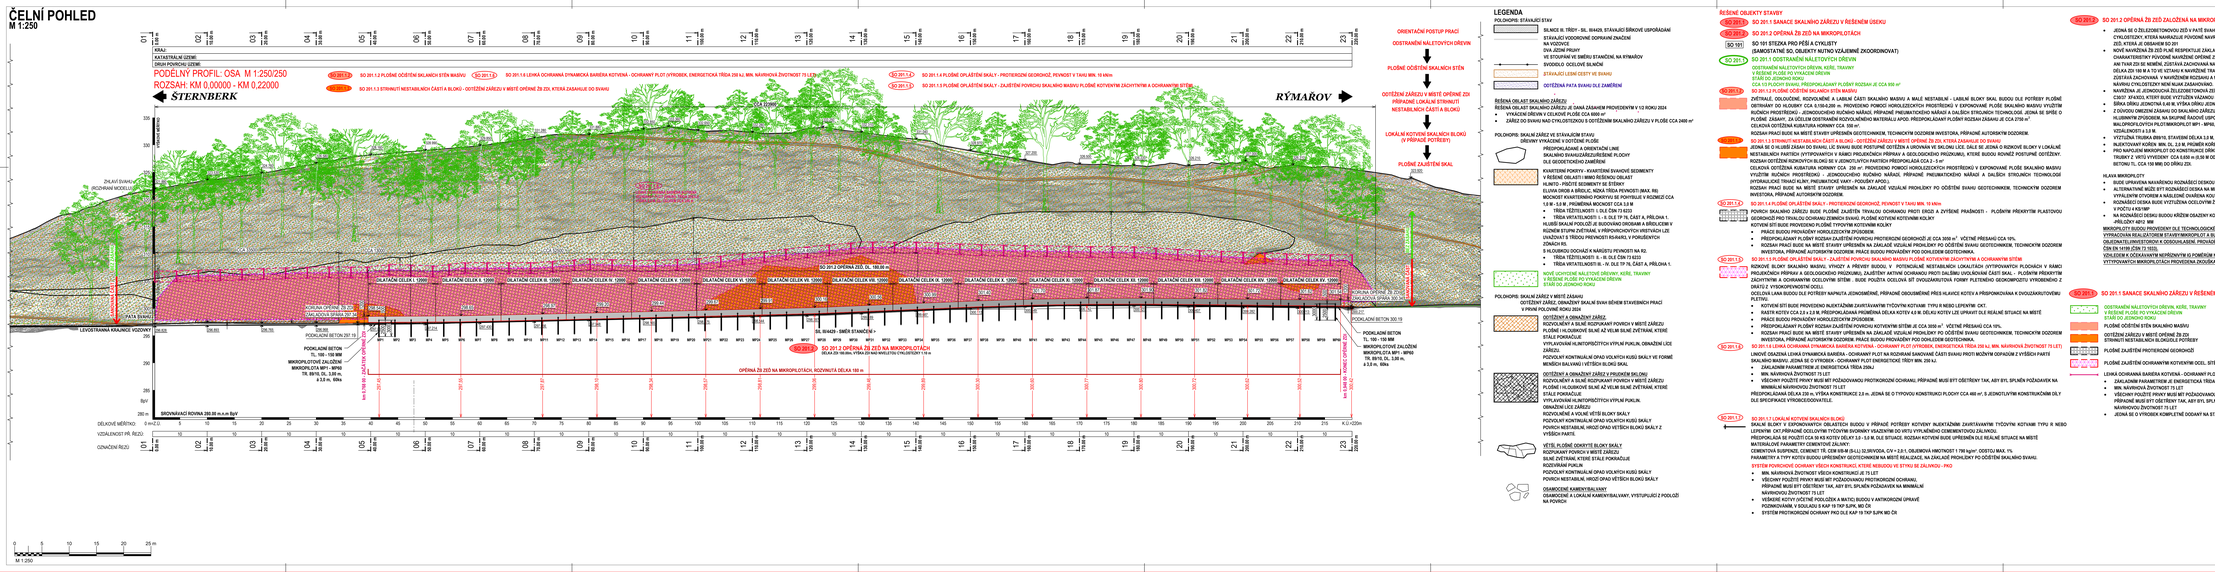
PODÉLNÝ PROFIL: OSA M 1:250/250
ROZSAH: KM 0,00000 - KM 0,22000
STERNBERK
ŘÝMAŘOV
ZÁLEŽ SPRAŠOVÁ (ROZHRANÍ MODELŮ)
SO 201.1.4 PLOŠNÉ OPLAŠTĚNÍ SKÁLY - PROTIERozNÍ GEOSÍŤOVÉ, PEVNOST V TAHU MIN. 10 kN/m
SO 201.1.5 PLOŠNÉ OPLAŠTĚNÍ SKÁLY - ZAJIŠTĚNÍ POVRCHU SKALNÍHO MASÍVU PLOŠNÉ KOTVENÍM ZACHYTNÝMI A OCHRANNÝMI SÍŤOVINAMI
SO 201.1.7 LOKÁLNÍ KOTVENÍ SKALNÍCH BLOKŮ
SO 201.2 OPĚRNÁ ZEĎ
SO 201.2 OPĚRNÁ ZEĎ, DL. 180,00 m
SO 201.2 OPĚRNÁ ZEĎ SO RIKOPILOTÁCH
SO 201.3 STRMOSTI NESTABILNÍCH ČÁSTÍ A BLOKŮ - ODSTŘEL ZÁŘEZU V MÍSTĚ OPĚRNÉ ZDI
