



Křižovatka č. 1016 (28. října x Vítkovická)  
- situace světelných signálů

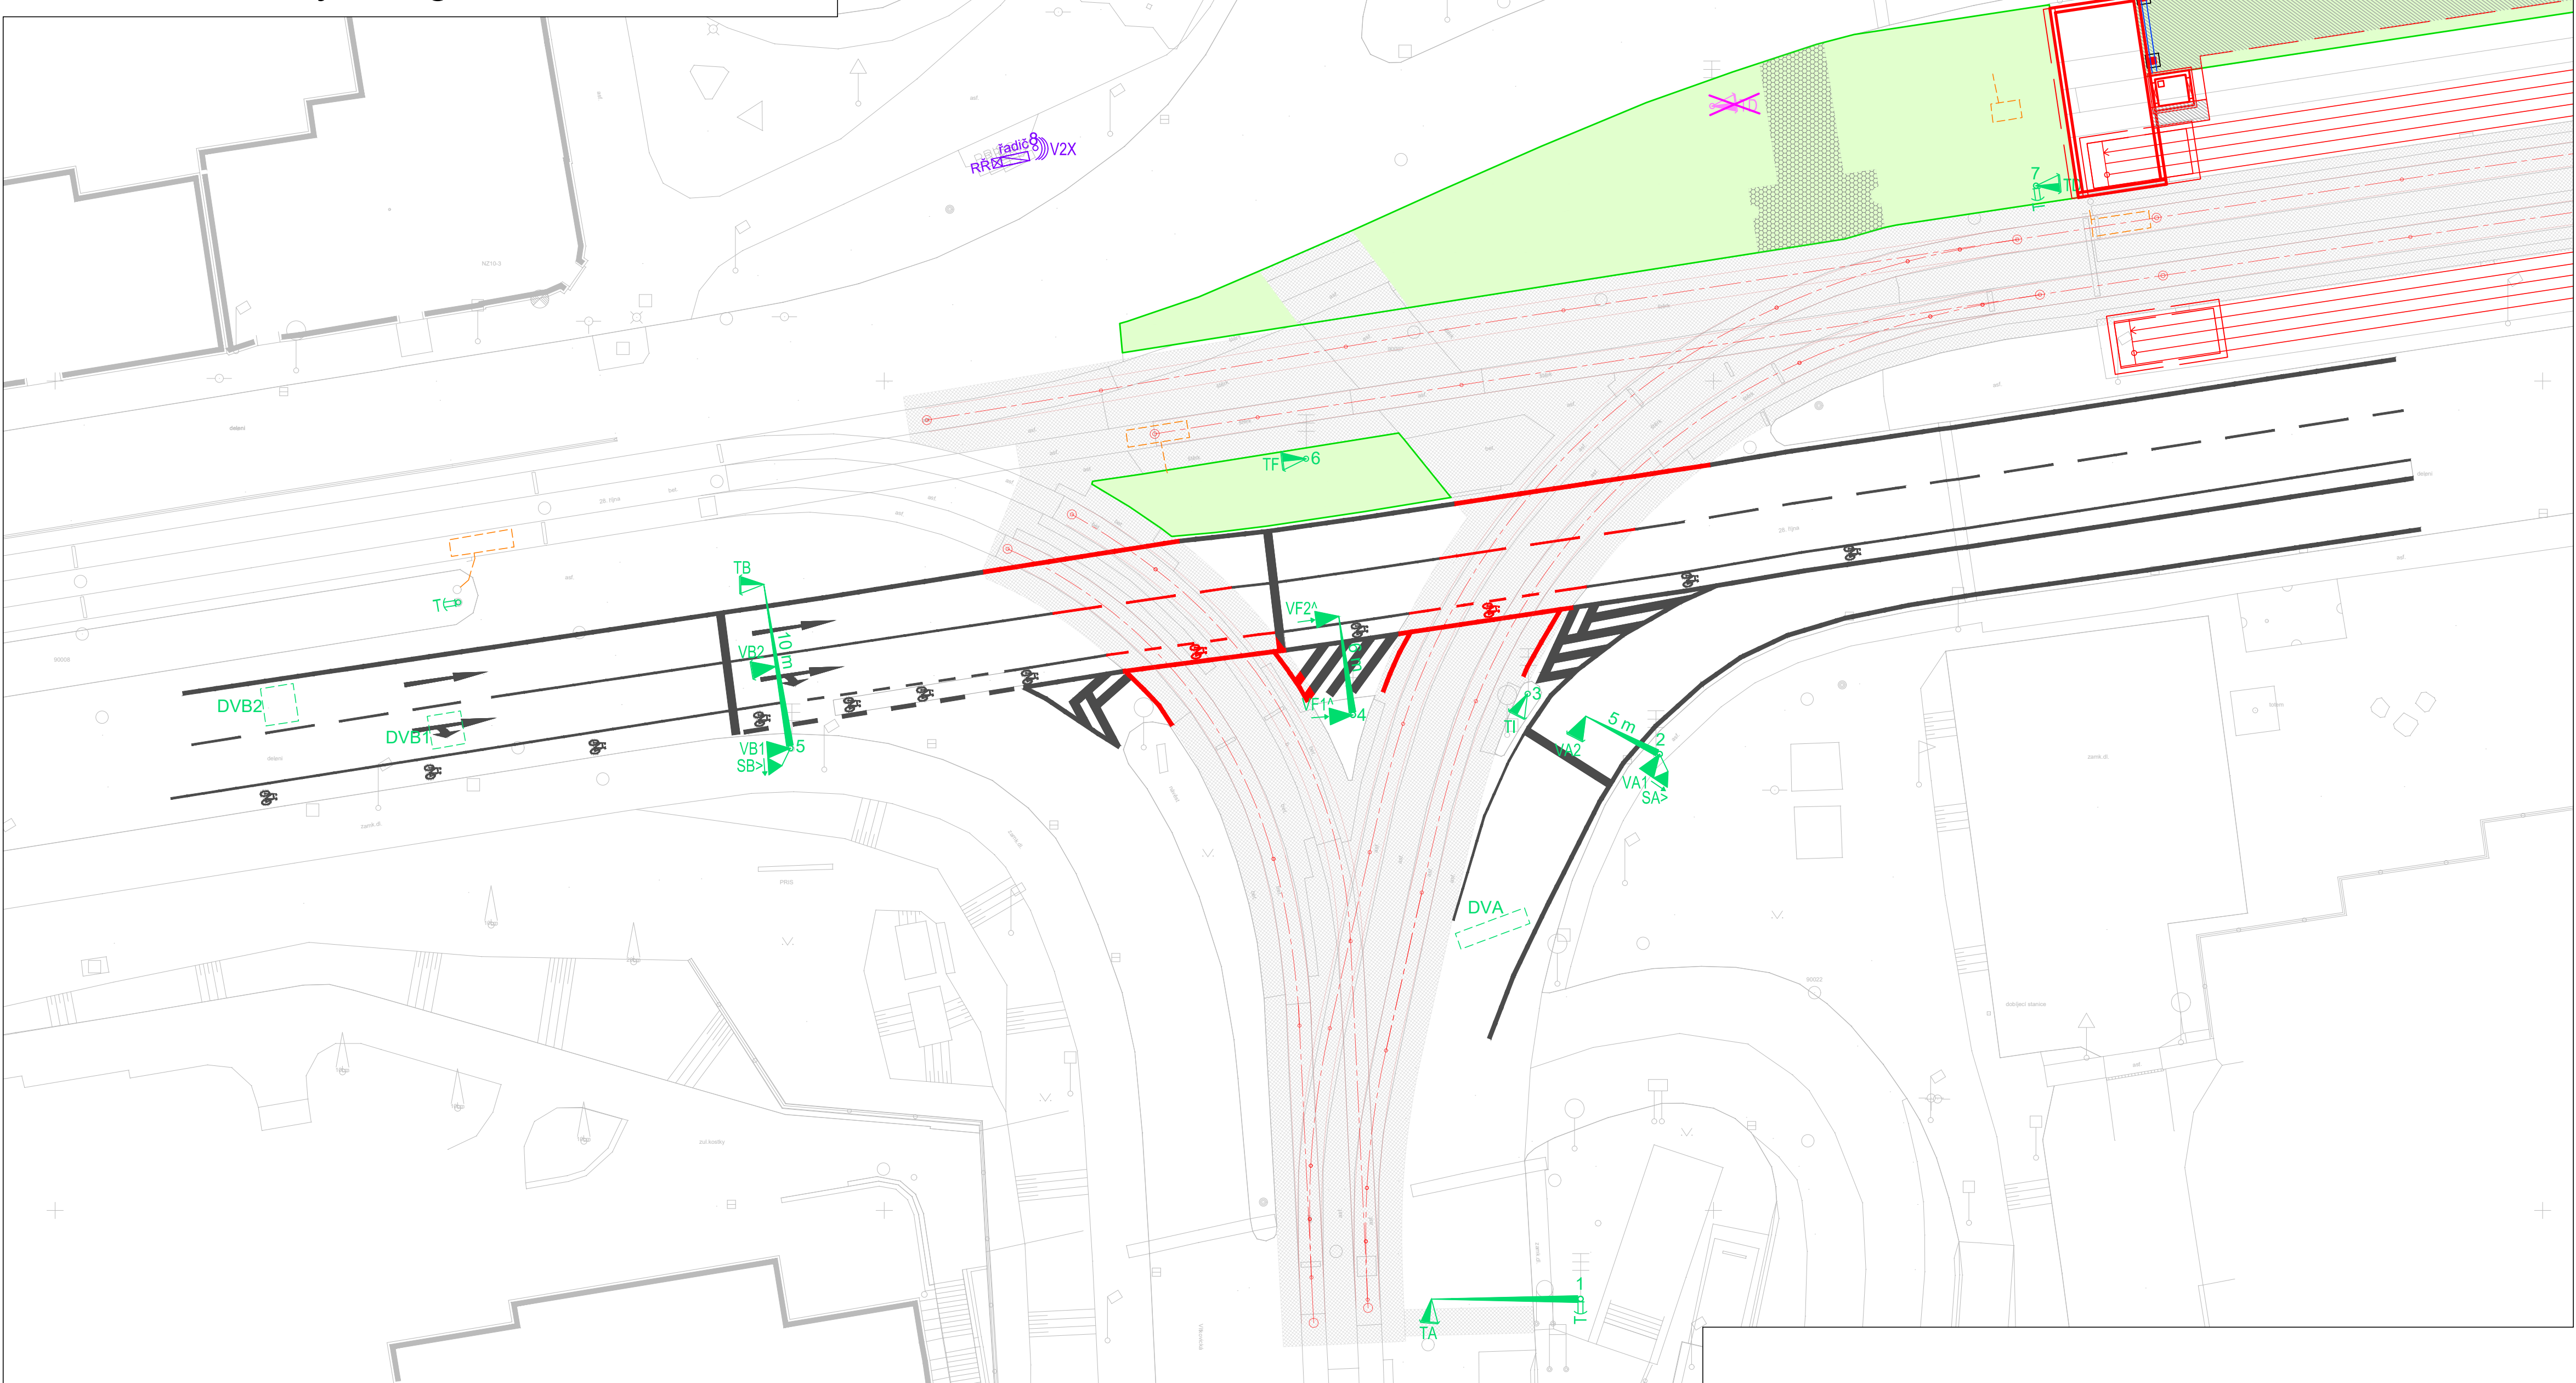

### Legenda - dopravní část:


VDZ

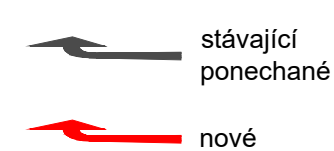

Dopravní značení je zakresleno pouze informativně, jeho návrh je součástí SO 130.  
Návrh technologického vybavení je součástí SO 431.1.



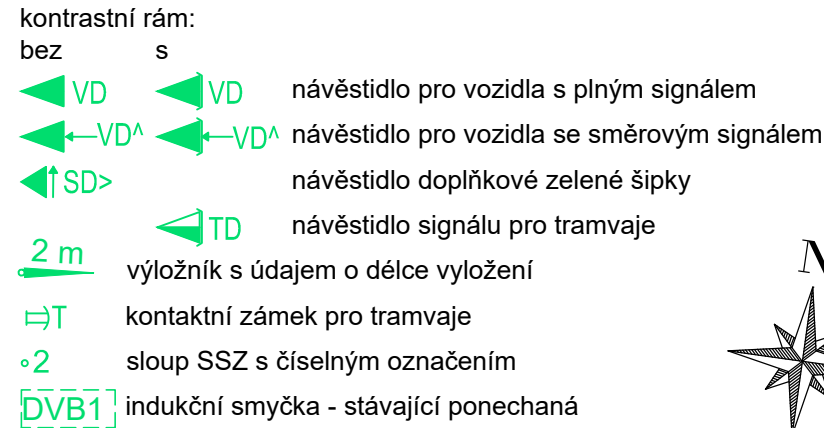


SSZ

stávající



rušené

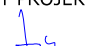

OBJEDNATEL:  <b>OSTRAVA!!!</b>		STATUTÁRNÍ MĚSTO OSTRAVA  PROKEŠOVO NÁMĚSTÍ 8 729 30 OSTRAVA		ZHOTOVITEL:    <b>AFRY</b>		AFRY CZ s.r.o.  MAGISTRŮ 1275/13 140 00 PRAHA 4 tel.: +420 277 005 500 www.afry.cz			
HLAVNÍ INŽENÝR PROJEKTU:  Ing. DAVID NOVÁK		ZODPOVĚDNÝ PROJEKTANT:  Ing. JIŘÍ LÁVIC		VYPRACOVAL:  Ing. MARTIN PAVLŮ		KONTROLOVAL:  Ing. JIŘÍ LÁVIC			
NÁZEV PROJEKTU:  <b>REVITALIZACE NÁMĚSTÍ REPUBLIKY</b>									
ČÁST:		DOKUMENTACE OBJEKTŮ A TECHNICKÝCH A TECHNOLOG. ZAŘÍZENÍ							
STAVEBNÍ OBJEKT:		ÚPRAVA SSZ - DOPRAVNÍ ŘEŠENÍ							
PŘÍLOHA:		Situace světelných signálů							
KRAJ:		MORAVSKOSLEZSKÝ		ČÁST:		PŘÍLOHA Č.:		ČÍSLO PARE:	
DATUM:		11/2024		<b>D.4</b>		<b>3</b>			
STUPEŇ:		DPS							
MĚŘÍTKO:		1:250							
Č. ZAKÁZKY:		2022/0144							