


PŘEHLEDNÝ VÝKRES - NOVÝ STAV - PŮDORYS


PŮDORYS

M 1:100

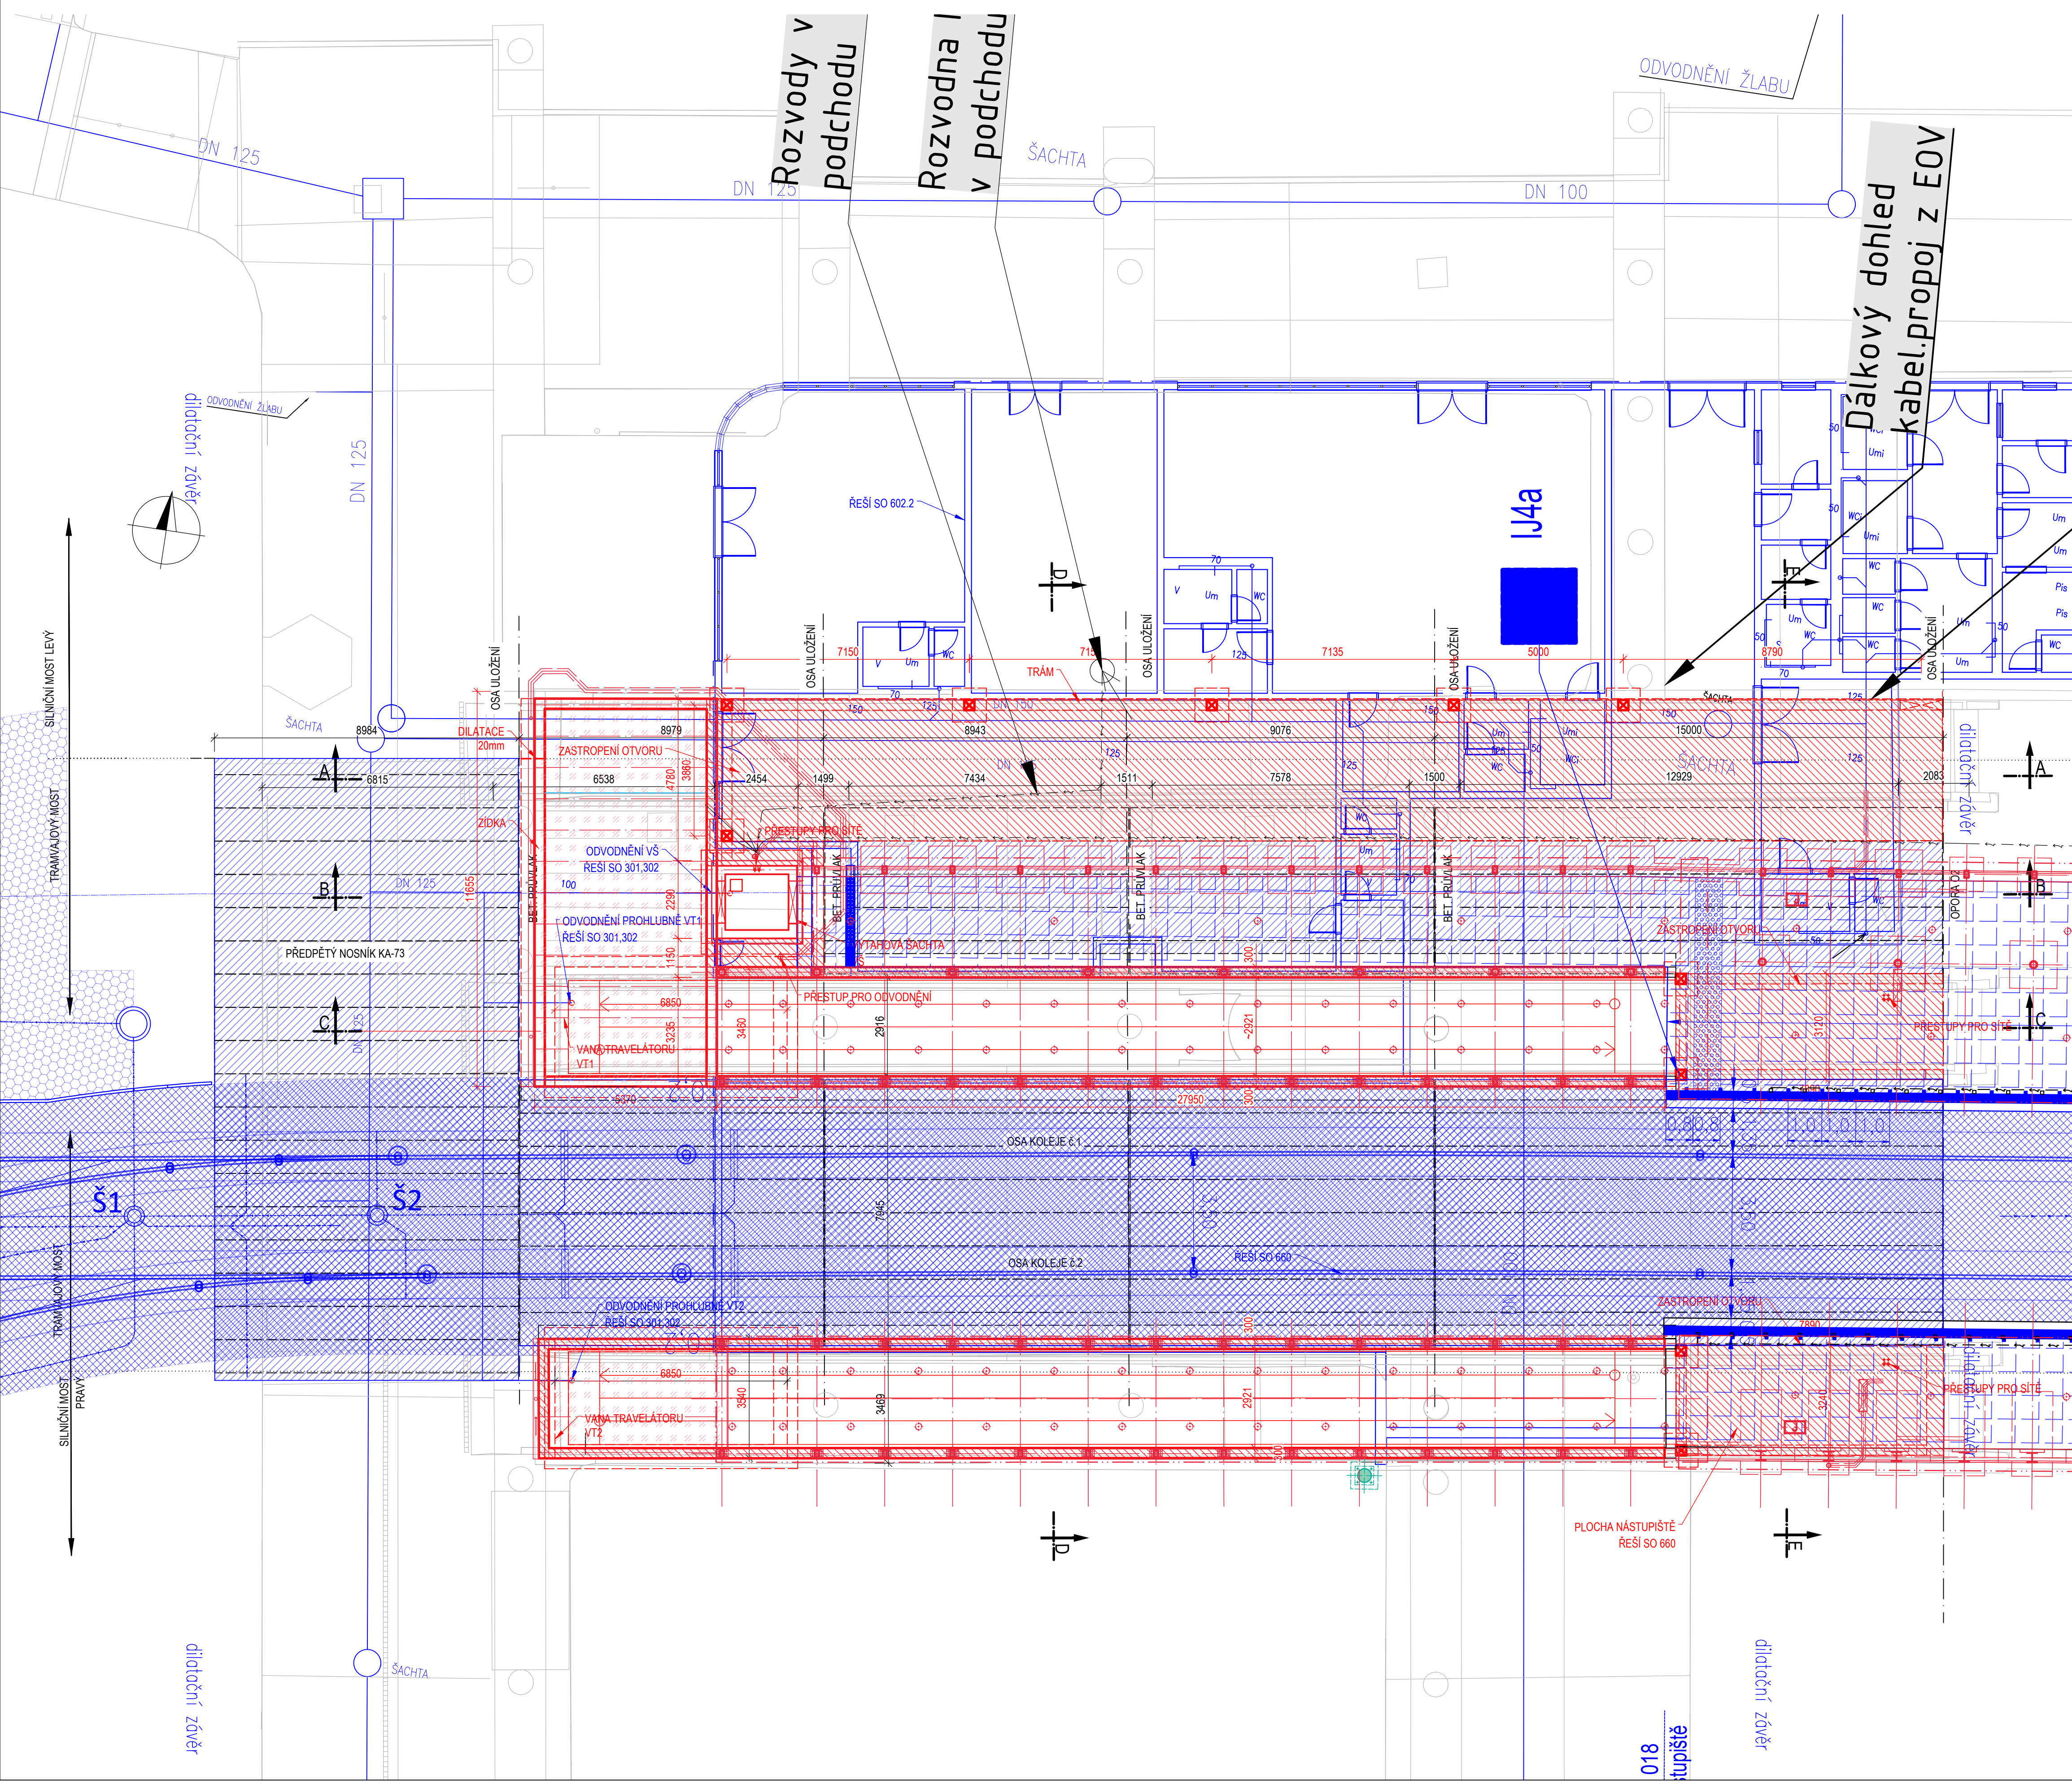


PŮDORYS (ZASLEPENÍ SCHODIŠTĚ SMĚR MISTECKÁ)

M 1:100

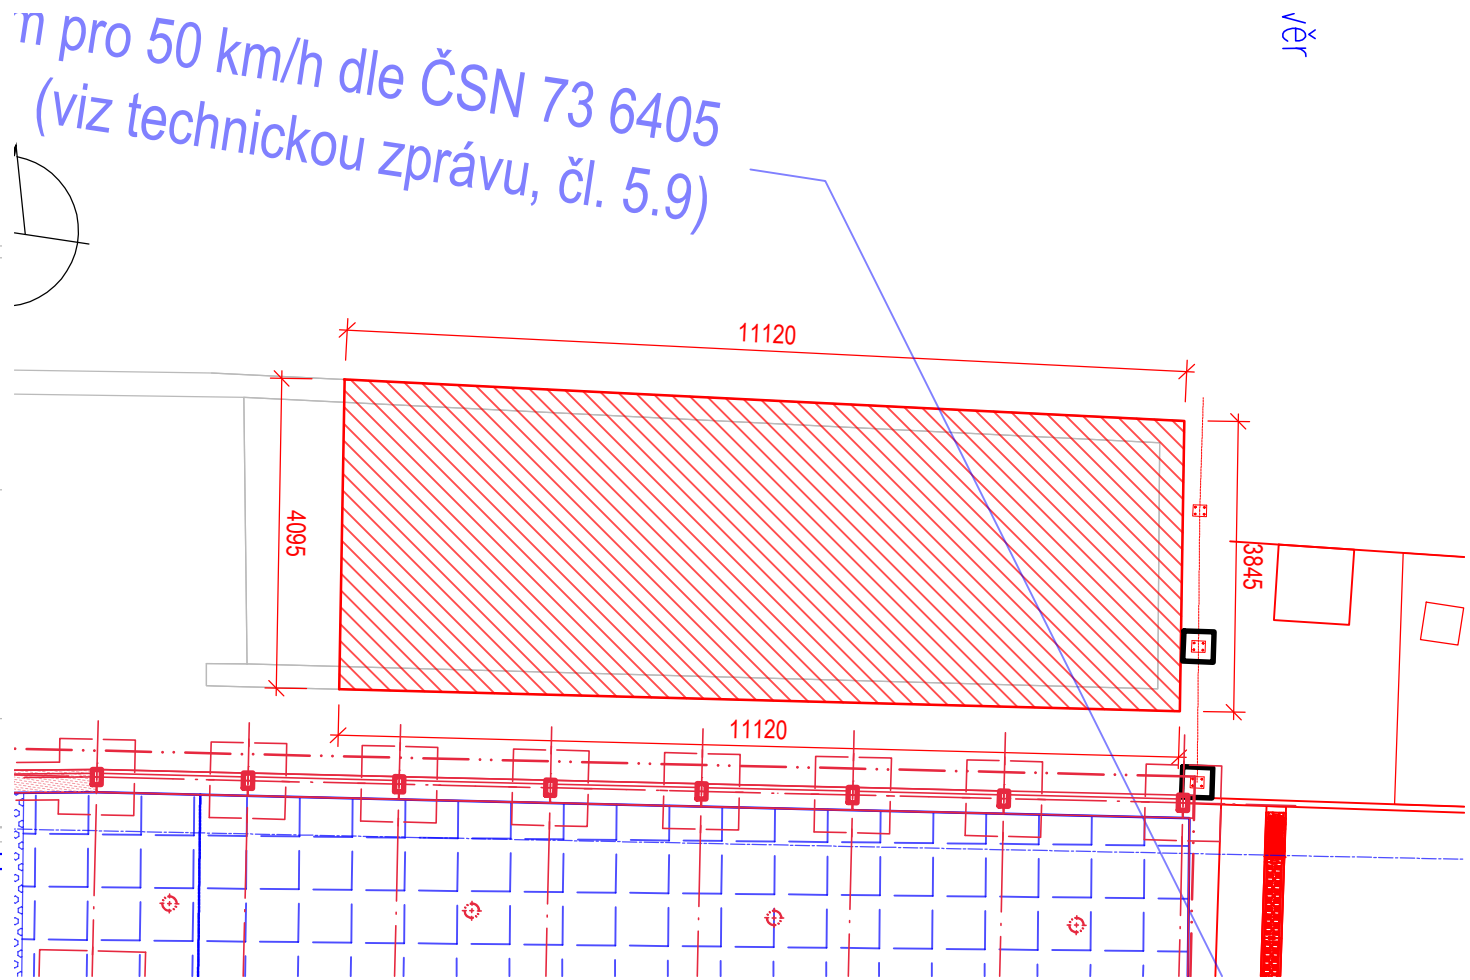

SCHÉMA

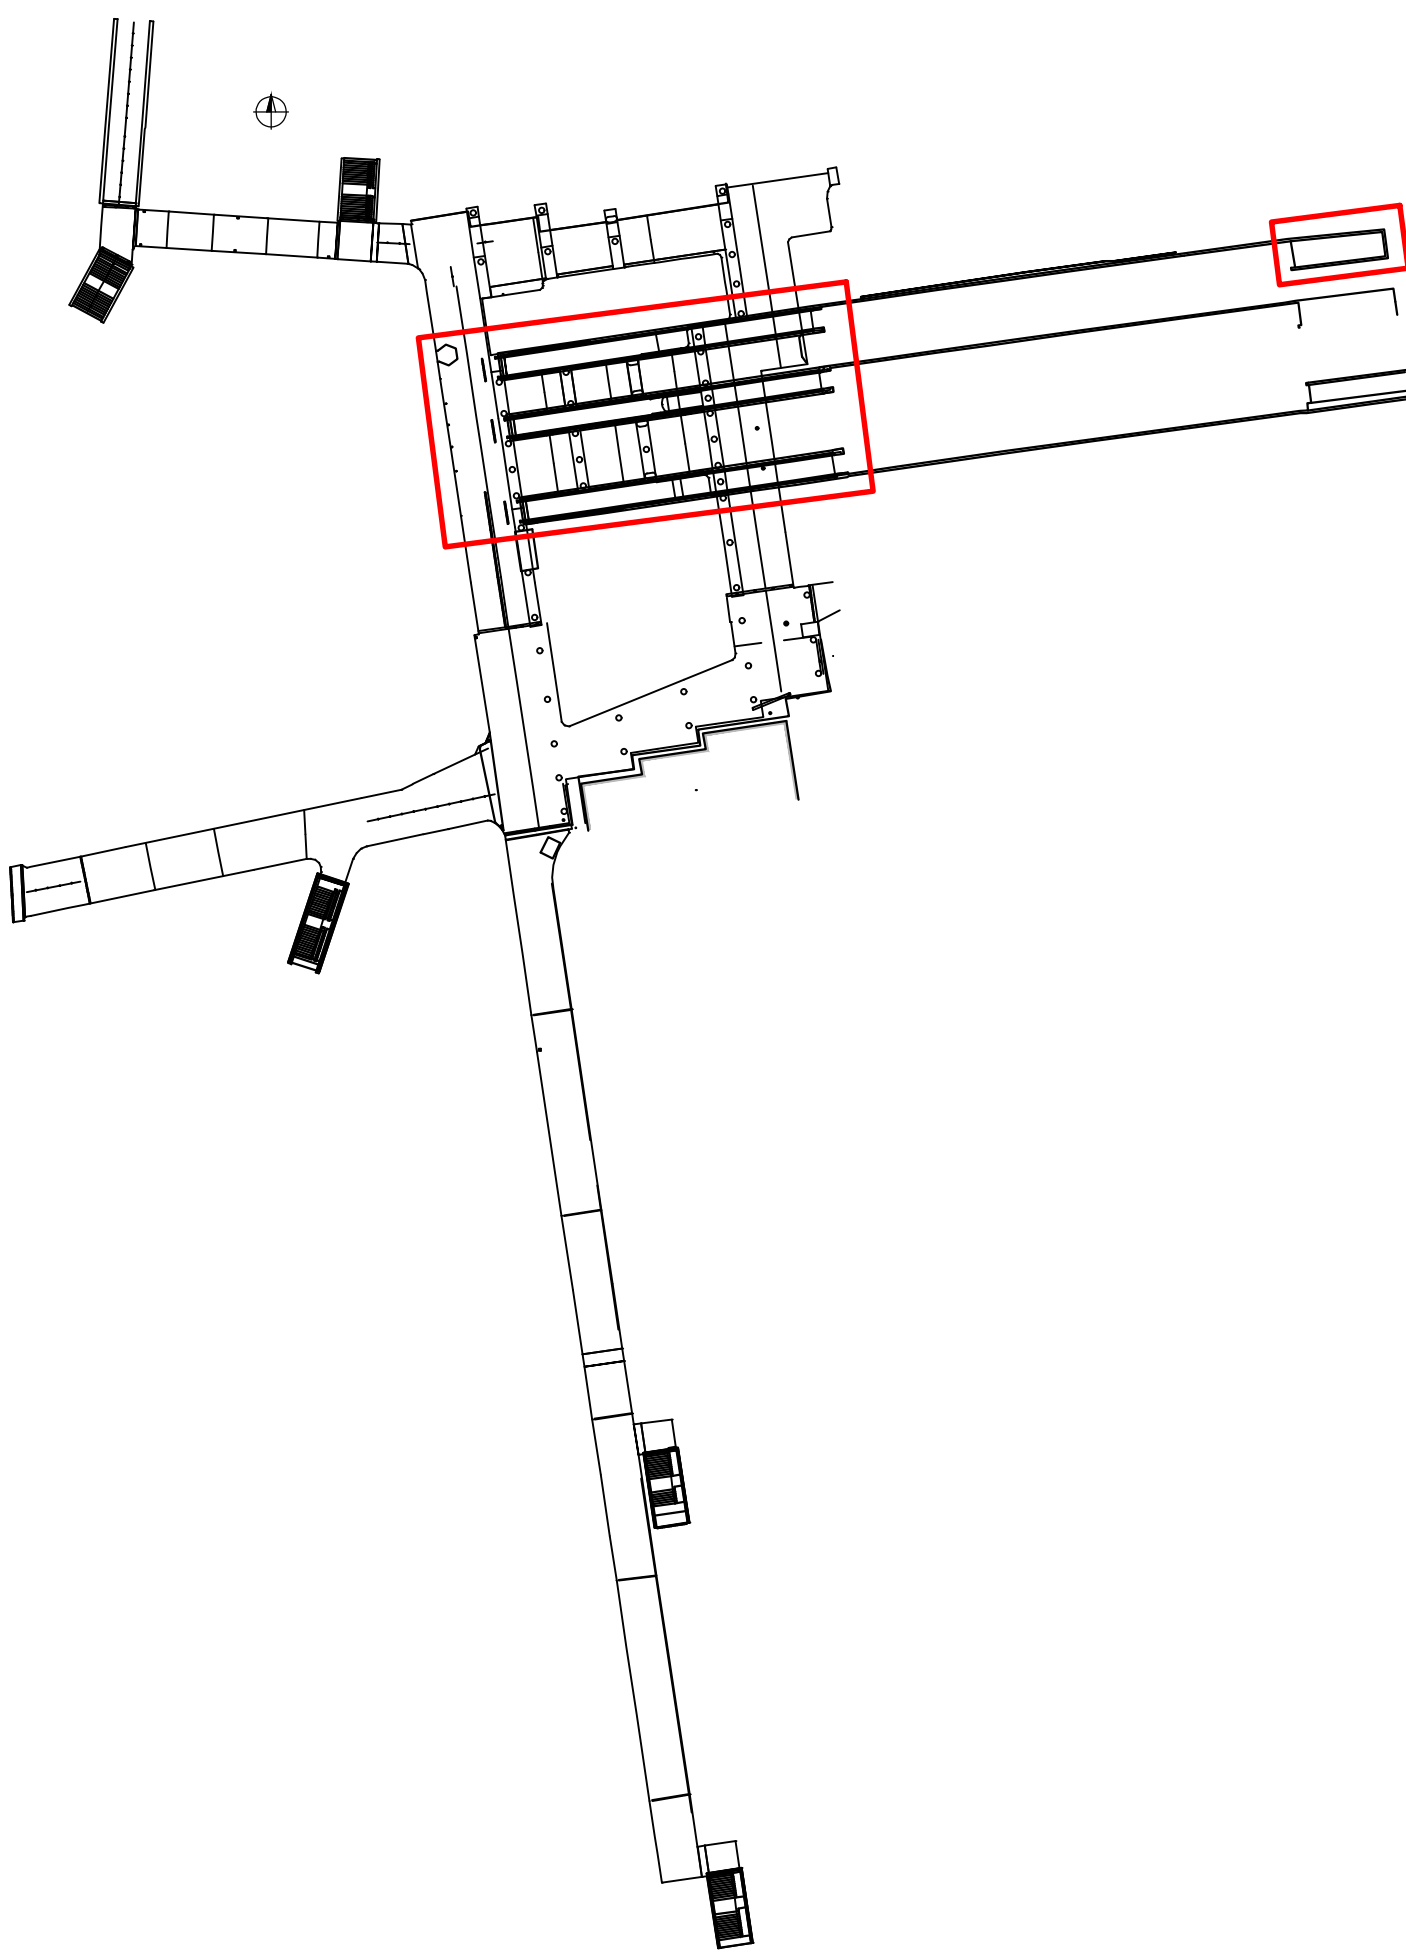

POZNÁMKY:

- PODKLADY POUŽITA PŘI ZPRACOVÁNÍ PD:
 - GEODETICKÉ ZAMĚŘENÍ
 - MOSTNÍ LIST
 - OBHLÍDKA S FOTODOKUMENTACÍ
- ROZMĚRY SKRYTÝCH KONSTRUKCÍ JSOU PŘEDPOKLÁDANÉ A NEMUSÍ SOUHLASIT SE SKUTEČNOSTÍ
- PŘED ZHOTOVENÍM NOVÝCH KONSTRUKCÍ ZAMĚŘIT STÁVAJÍCÍ STAV A NOVONAVRŽENÉ KONSTRUKCE PŘÍZPŮSOBIT SKUTEČNOSTI NA STAVBĚ

LEGENDA:

- EXISTUJÍCÍ STAV
- NOVÝ STAV
- NOVÝ STAV SOUVISÍCÍ SO
- NK MOSTU 4793-3 (NENÍ SOUČÁST STAVBY)
- PODKLAD, GEODETICKÉ ZAMĚŘENÍ
- ŽB KONSTRUKCE - NOVÁ
- PODKLADNÍ, VÝPLŇOVÝ BETON

STÁVAJÍCÍ INŽENÝRSKÉ SÍTĚ

- Vedení NN (ČEZ)
- Vedení VN (ČEZ)
- Optický kabel (ČEZ)
- Kabelovod (CETIN)
- Sdělovací vedení nadzemní (CETIN)
- Sdělovací vedení podzemní (CETIN)
- Sdělovací vedení neprovzdušňované (CETIN)
- Sdělovací vedení podzemní (CETIN)
- Sdělovací vedení s NN (CETIN)
- Plyn NTL (GASNET)
- Kanalizace jednotná (OVAK)
- Vodovod (OVAK)
- Kanalizace rušená (OVAK)
- Vodovod rušený (OVAK)
- Vedení sdělovací (T-Mobile)
- Vedení sdělovací (Vodafone)
- Vedení sdělovací (Quantcom)
- Vedení NN (DPO)
- Vedení VN (DPO)
- Vedení sdělovací nadzemní (Ovanet)
- Vedení sdělovací podzemní (Ovanet)
- Vedení NN (Ovanet)
- Kamerový systém (Ovanet)
- Teplovod (VEOLIA)
- Vedení NN (CD Telematika)

OBJEDNATEL: OSTRAVA!!!		ZHOTOVITEL: AFRY	
STATUTÁRNÍ MĚSTO OSTRAVA PROKEŠOVO NÁMĚSTÍ 8 729 30 OSTRAVA		AFRY CZ s.r.o. MAGISTRO 1275/13 140 00 PRAHA 4 tel.: +420 277 005 500 www.afry.cz	
HLAVNÍ INŽENÝR PROJEKTU: Ing. DAVID NOVÁK	ZODPOVĚDNÝ PROJEKTANT: Ing. VLADIMÍR PÍTAŘ	VYPRACOVAL: Ing. EMILIA KAJÁNKOVÁ	KONTROLOVAL: Ing. LUBOMÍR MACURA
NÁZEV PROJEKTU: REVITALIZACE NÁMĚSTÍ REPUBLIKY			
ČÁST:	DOKUMENTACE OBJEKTŮ		
STAVEBNÍ OBJEKT:	SO 602.1 - Prostor podchodů směrem ke tramvajovým zastávkám		
PŘÍLOHA:	PŘEHLEDNÝ VÝKRES - NOVÝ STAV - PŮDORYS		
KRAJ:	MORAVSKOSLEZSKÝ	ČÁST:	D.5
DATUM:	11/2024	PŘÍLOHA Č.:	4.3
STUPEŇ:	DPS	ČÍSLO PARE:	
MĚŘÍTKO:	1:100		
Č. ZAKÁZKY:	2022/0144		