




Část půdorysu, M 1:50

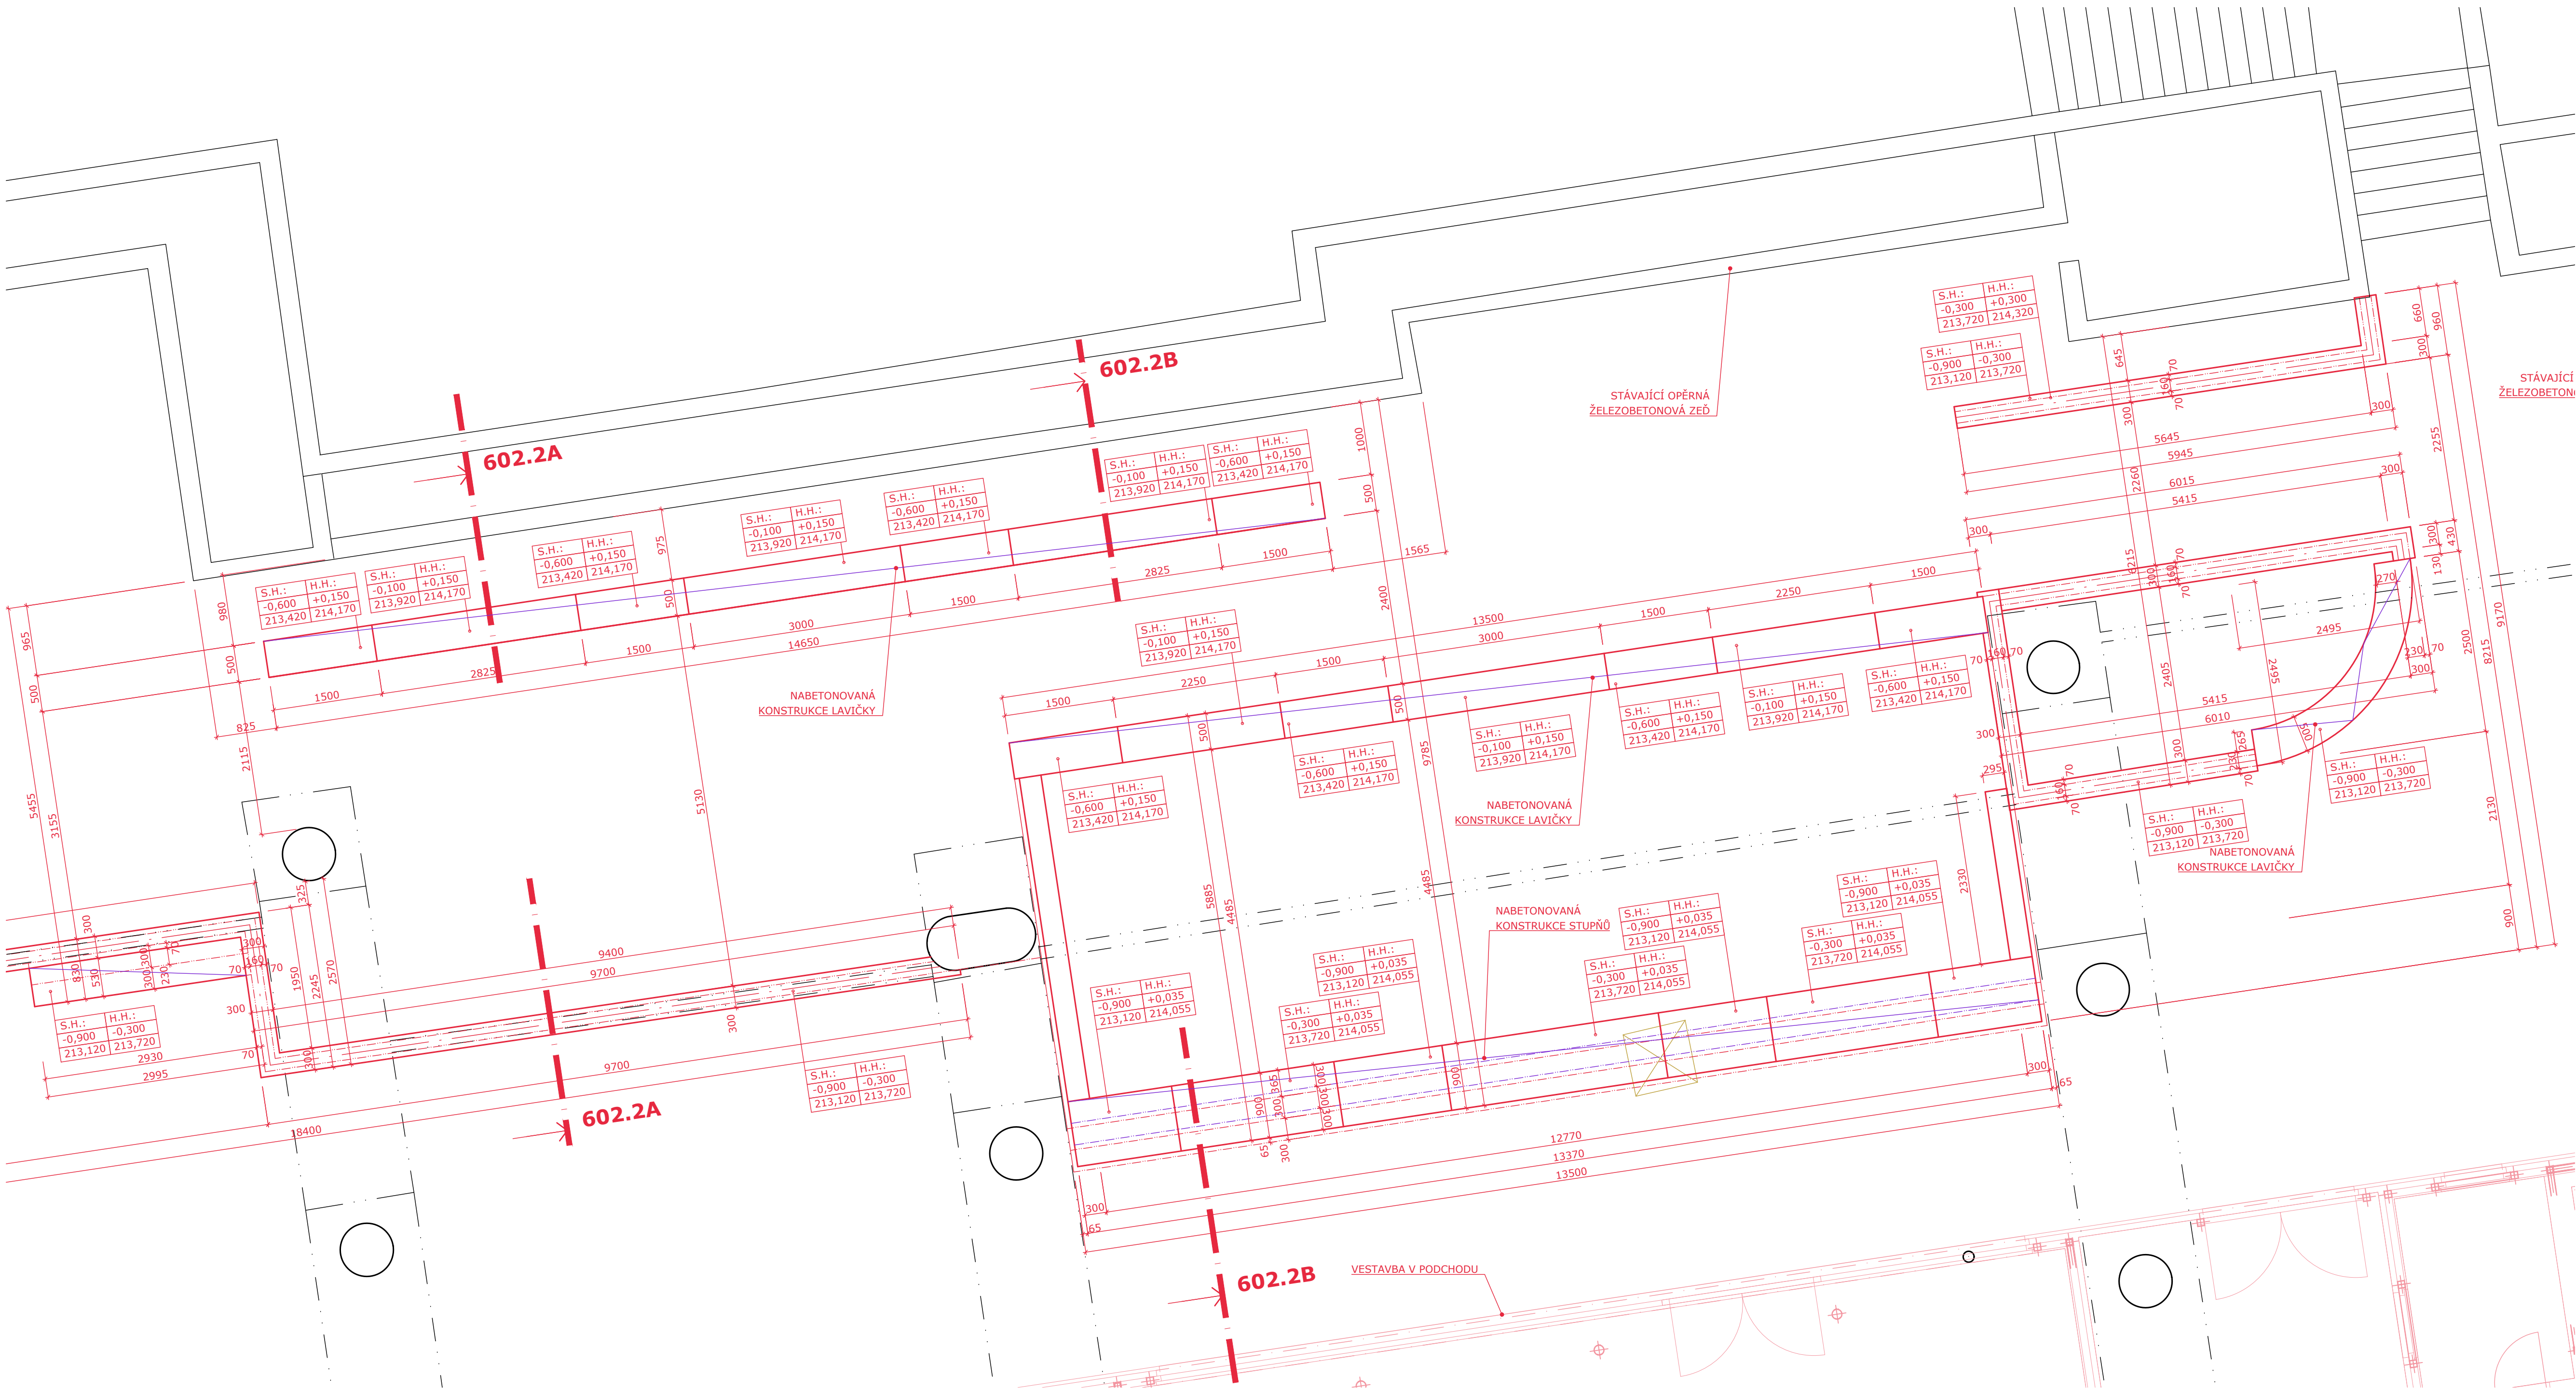


Část půdorysu, M 1:50

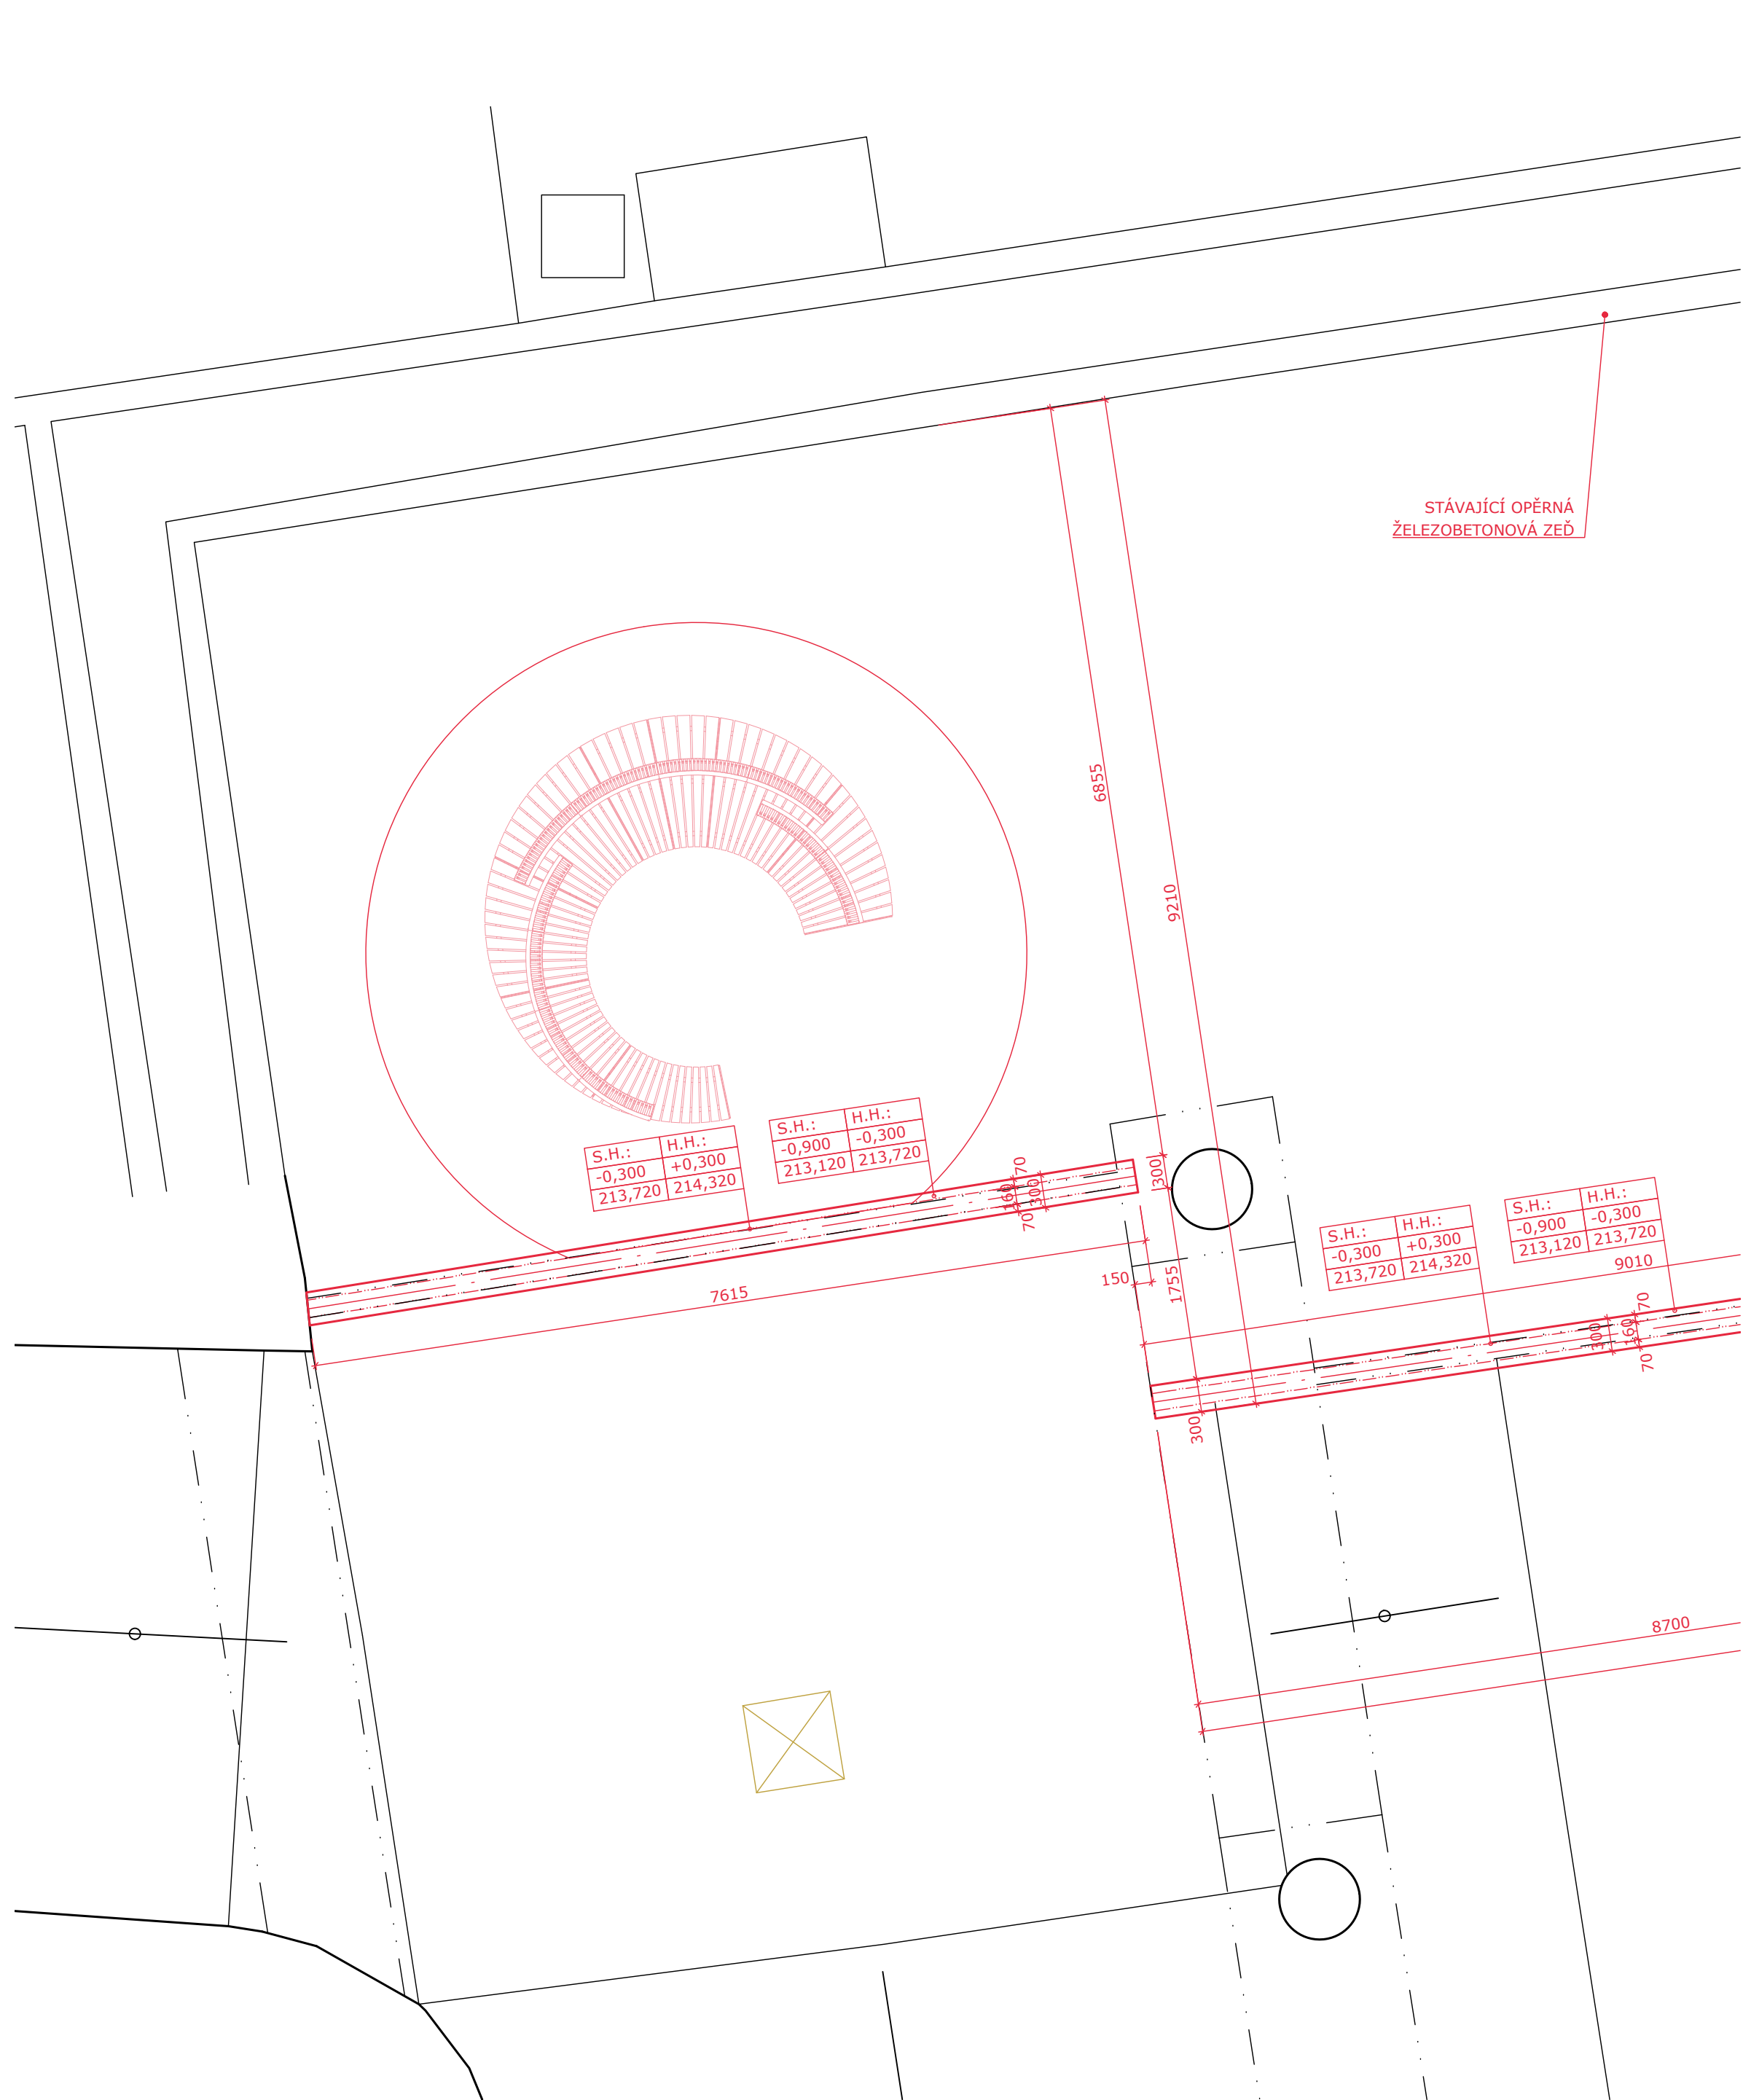

Řez 602.2B, M 1:50

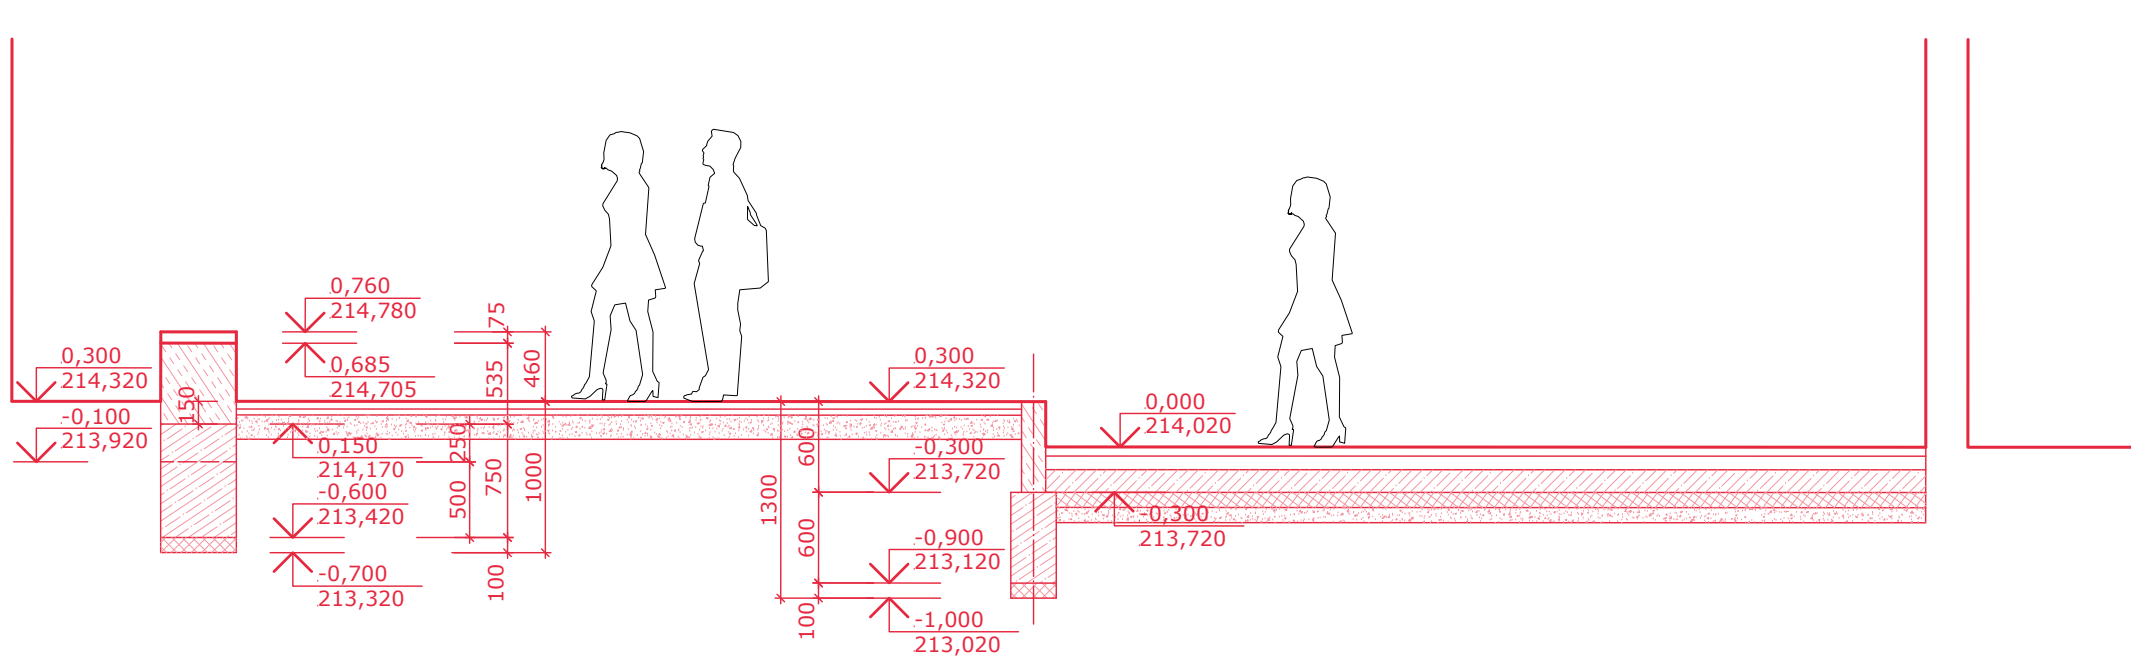

Řez 602.2B, M 1:50

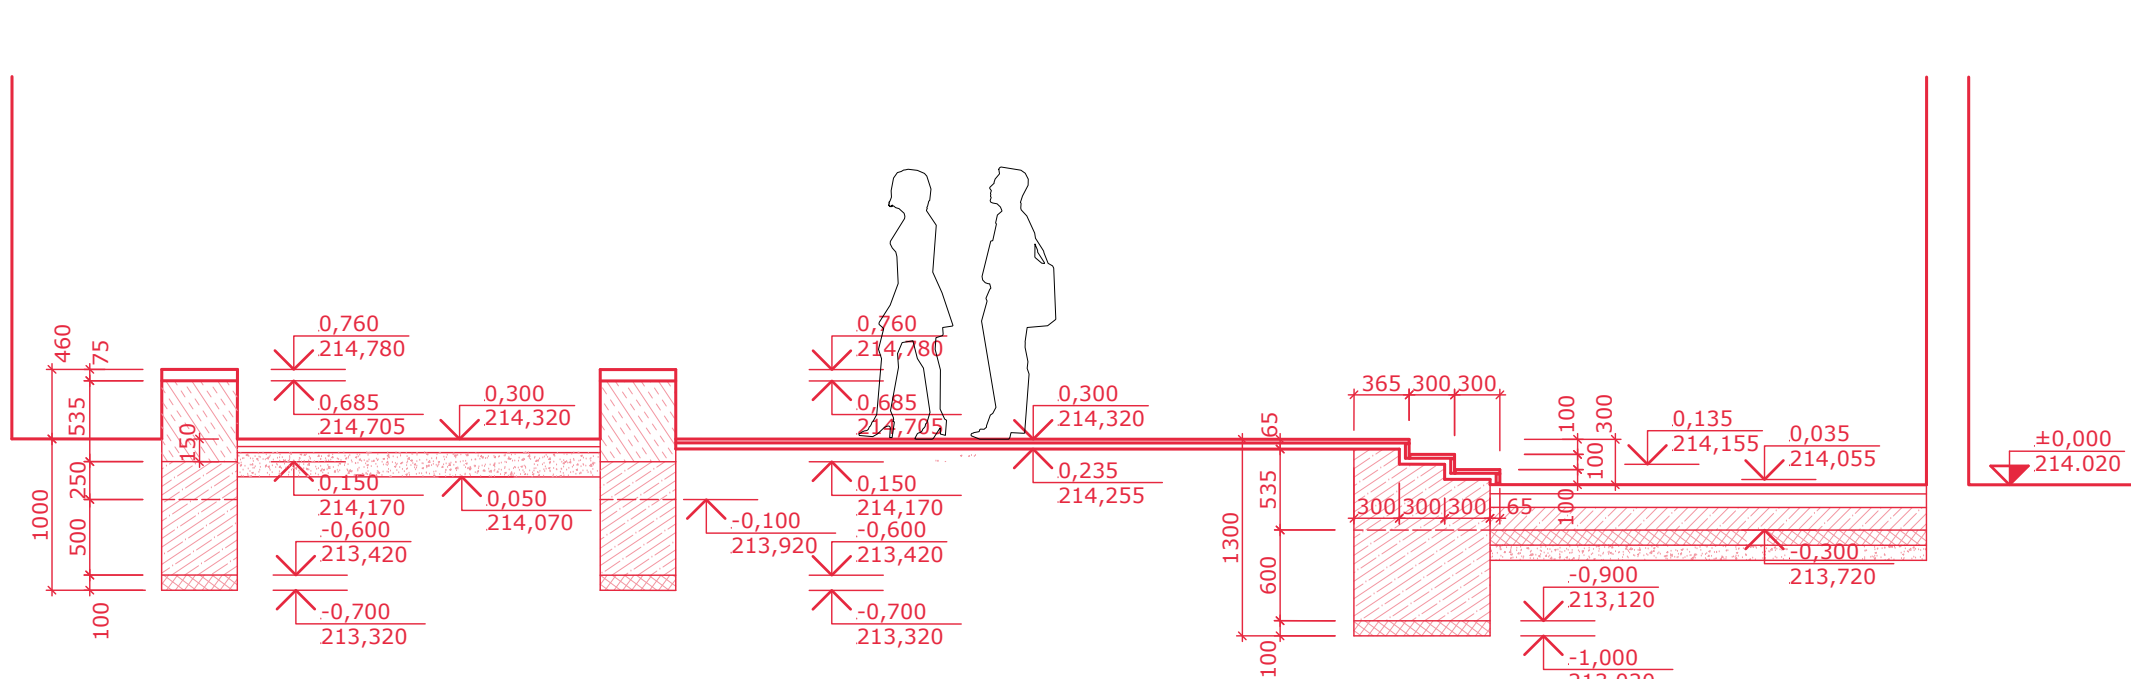

LEGENDA:

- KONSTRUKCE Z POHLEDYVÉHO BETONU C30/37 XF 4 Pohledový beton Dilatace max. 5 m
- ŽELEZOBETONOVÁ ZAKLADOVÁ KONSTRUKCE C30/37-XC4, XF2, XA1
- PODKLADNÍ BETON

SOUBAŘNÍ SYSTÉM S-JTSK, VÝŠKOVÝ SYSTÉM BpV , ±0,000=214,020 m, BpV			
OBJEDNATEL: <b>Ostrava!!!</b>		ZHOTOVITEL: <b>AFRY</b>	
STATUTURNÍ MĚSTO OSTRAVA PROKEŠOVO NÁMĚSTÍ 8 729 30 OSTRAVA		AFRY CZ s.r.o. MAGISTŘ 1275/13 140 00 PRAHA 4 tel.: +420 277 005 500 www.afry.cz	
HLAVNÍ INŽENÝR PROJEKTU: <i>David Novák</i>	ZODPOVĚDNÝ PROJEKTANT: Ing. arch. TOMÁŠ JUNG ČKA 05 575	VYPRACOVAL: Ing. arch. TOMÁŠ JUNG	KONTROLOVAL: Ing. arch. TOMÁŠ JUNG ČKA 05 575
NÁZEV PROJEKTU: <b>REVITALIZACE NÁMĚSTÍ REPUBLIKY</b>			
ČÁST:	DOKUMENTACE OBJEKTŮ		
STAVEBNÍ OBJEKT:	SO 601, SO 602.2, SO603.1		
PŘÍLOHA:	Založení konstrukcí v atriu		
KRAJ:	MORAVSKOSLEZSKÝ	ČÁST:	PŘÍLOHA Č.:
DATUM:	11/2024	<b>D.5 135</b>	
STUPEŇ:	PDPS	ČÍSLO PARE:	
MĚŘÍTKO:	1:50		
Č. ZAKÁZKY:	2022/0144		