


PŘEHLEDNÝ VÝKRES - NOVÝ STAV - PŘÍČNÉ ŘEZY

ŘEZ D-D  
M 1 : 50

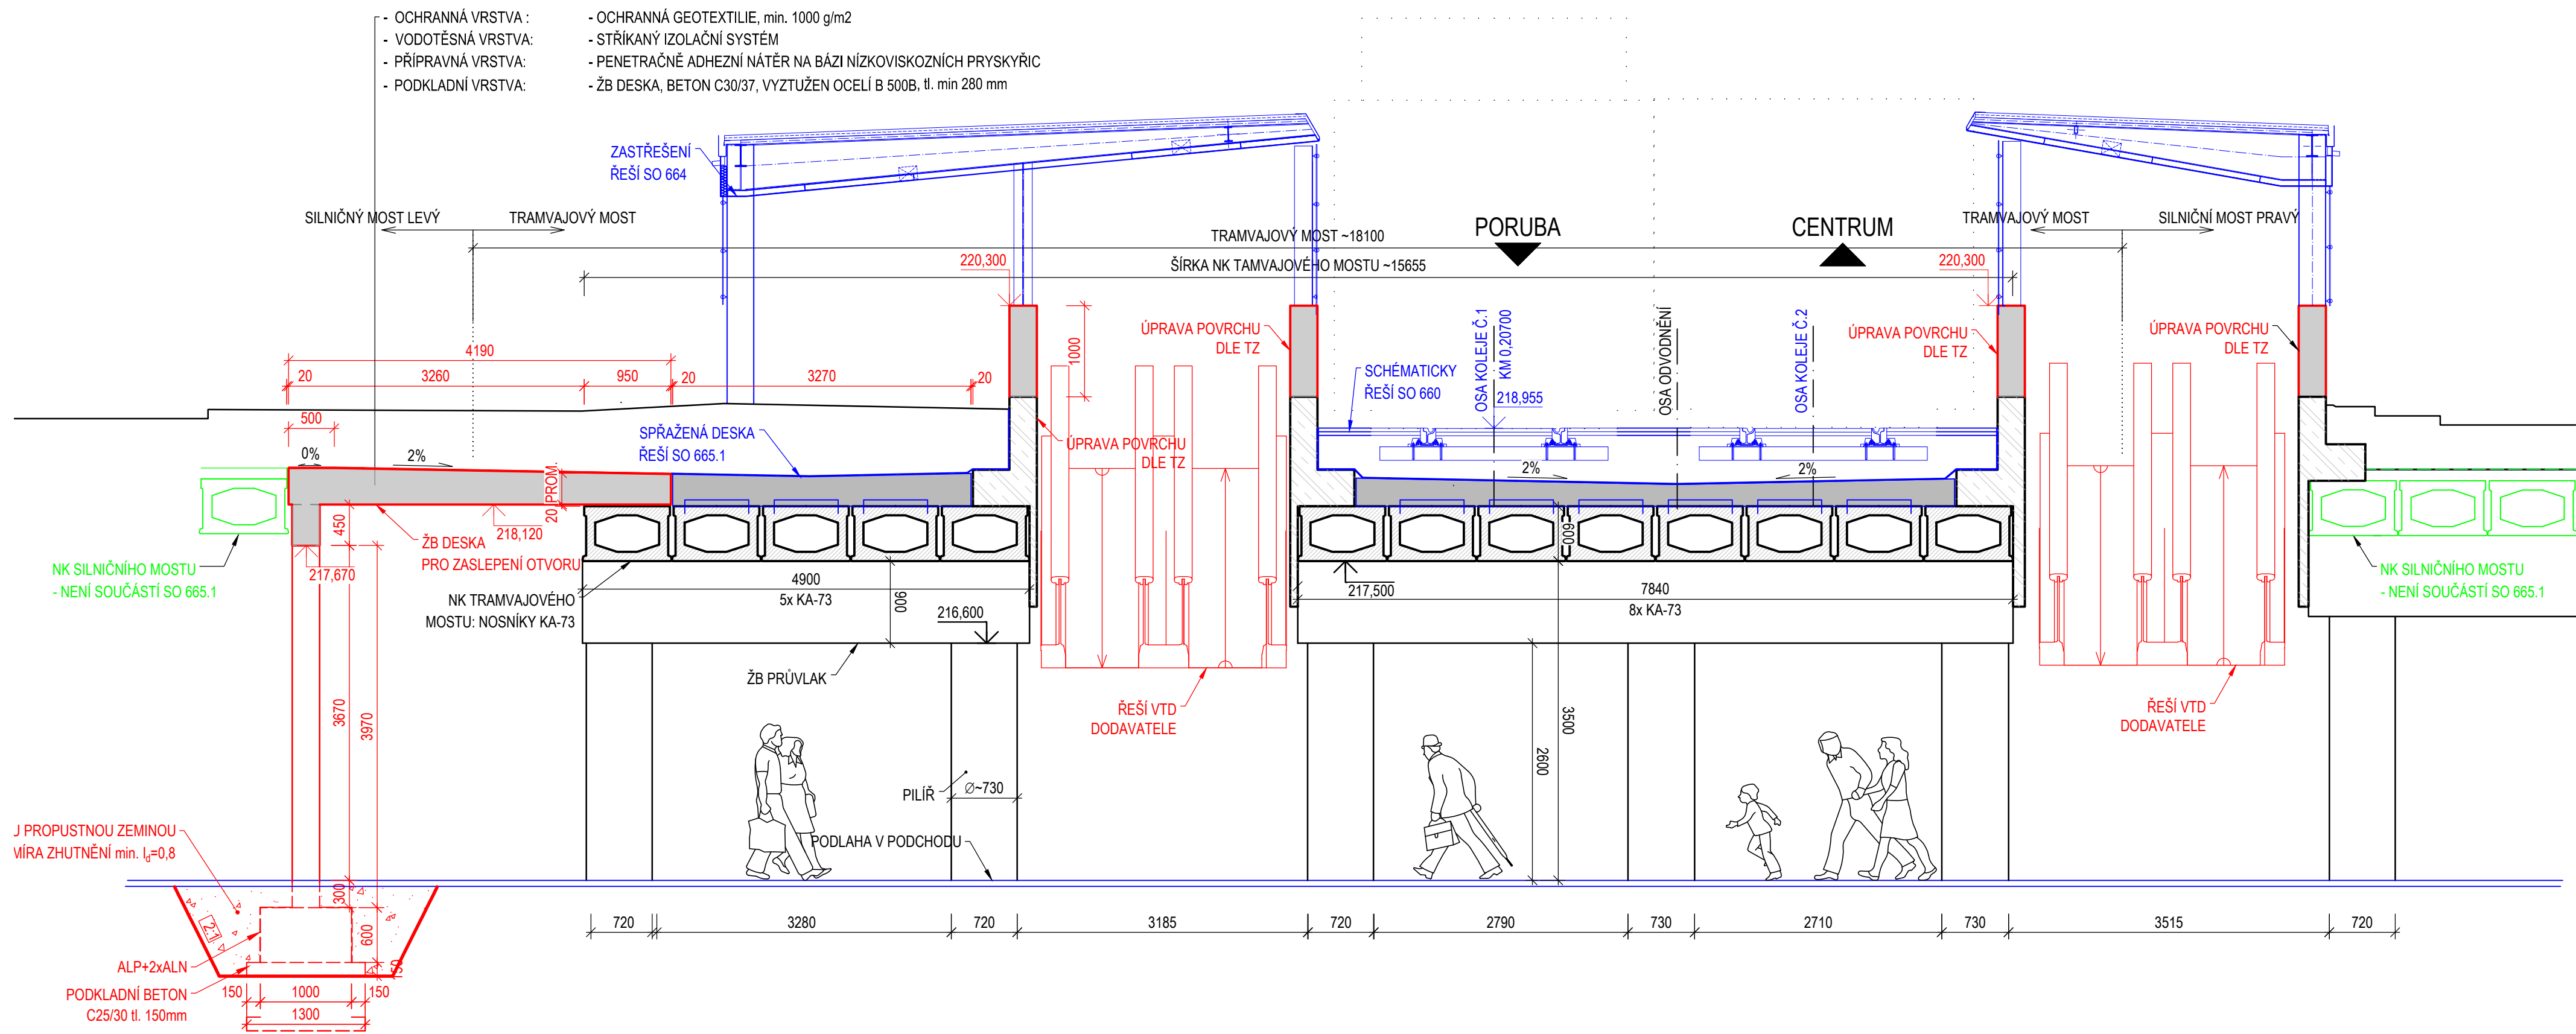


POZNÁMKY:

- PODKLADY POUŽITA PŘI ZPRACOVÁNÍ PD:
  - GEODETICKÉ ZAMĚŘENÍ
  - MOSTNÍ LIST
  - OBHLÍDKA S FOTODOKUMENTACÍ
- ROZMĚRY SKRYTÝCH KONSTRUKCÍ JSOU PŘEDPOKLÁDANÉ A NEMUSÍ SOUHLASIT SE SKUTEČNOSTÍ
- PŘED ZHOTOVENÍM NOVÝCH KONSTRUKCÍ ZAMĚŘIT STÁVAJÍCÍ STAV A NOVONAVRŽENÉ KONSTRUKCE PŘÍZPUSOBIT SKUTEČNOSTI NA STAVBĚ

LEGENDA:

- EXISTUJÍCÍ STAV
- NOVÝ STAV
- NOVÝ STAV SOUVISEJÍCÍ SO
- NK MOSTU 4793-3 (NENÍ SOUČÁST STAVBY)
- PODKLAD, GEODETICKÉ ZAMĚŘENÍ
- ŽB KONSTRUKCE - NOVÁ
- PODKLADNÍ, VÝPLŇOVÝ BETON
- SPRÁŽENÁ DESKA

ŘEZ E-E  
M 1 : 50

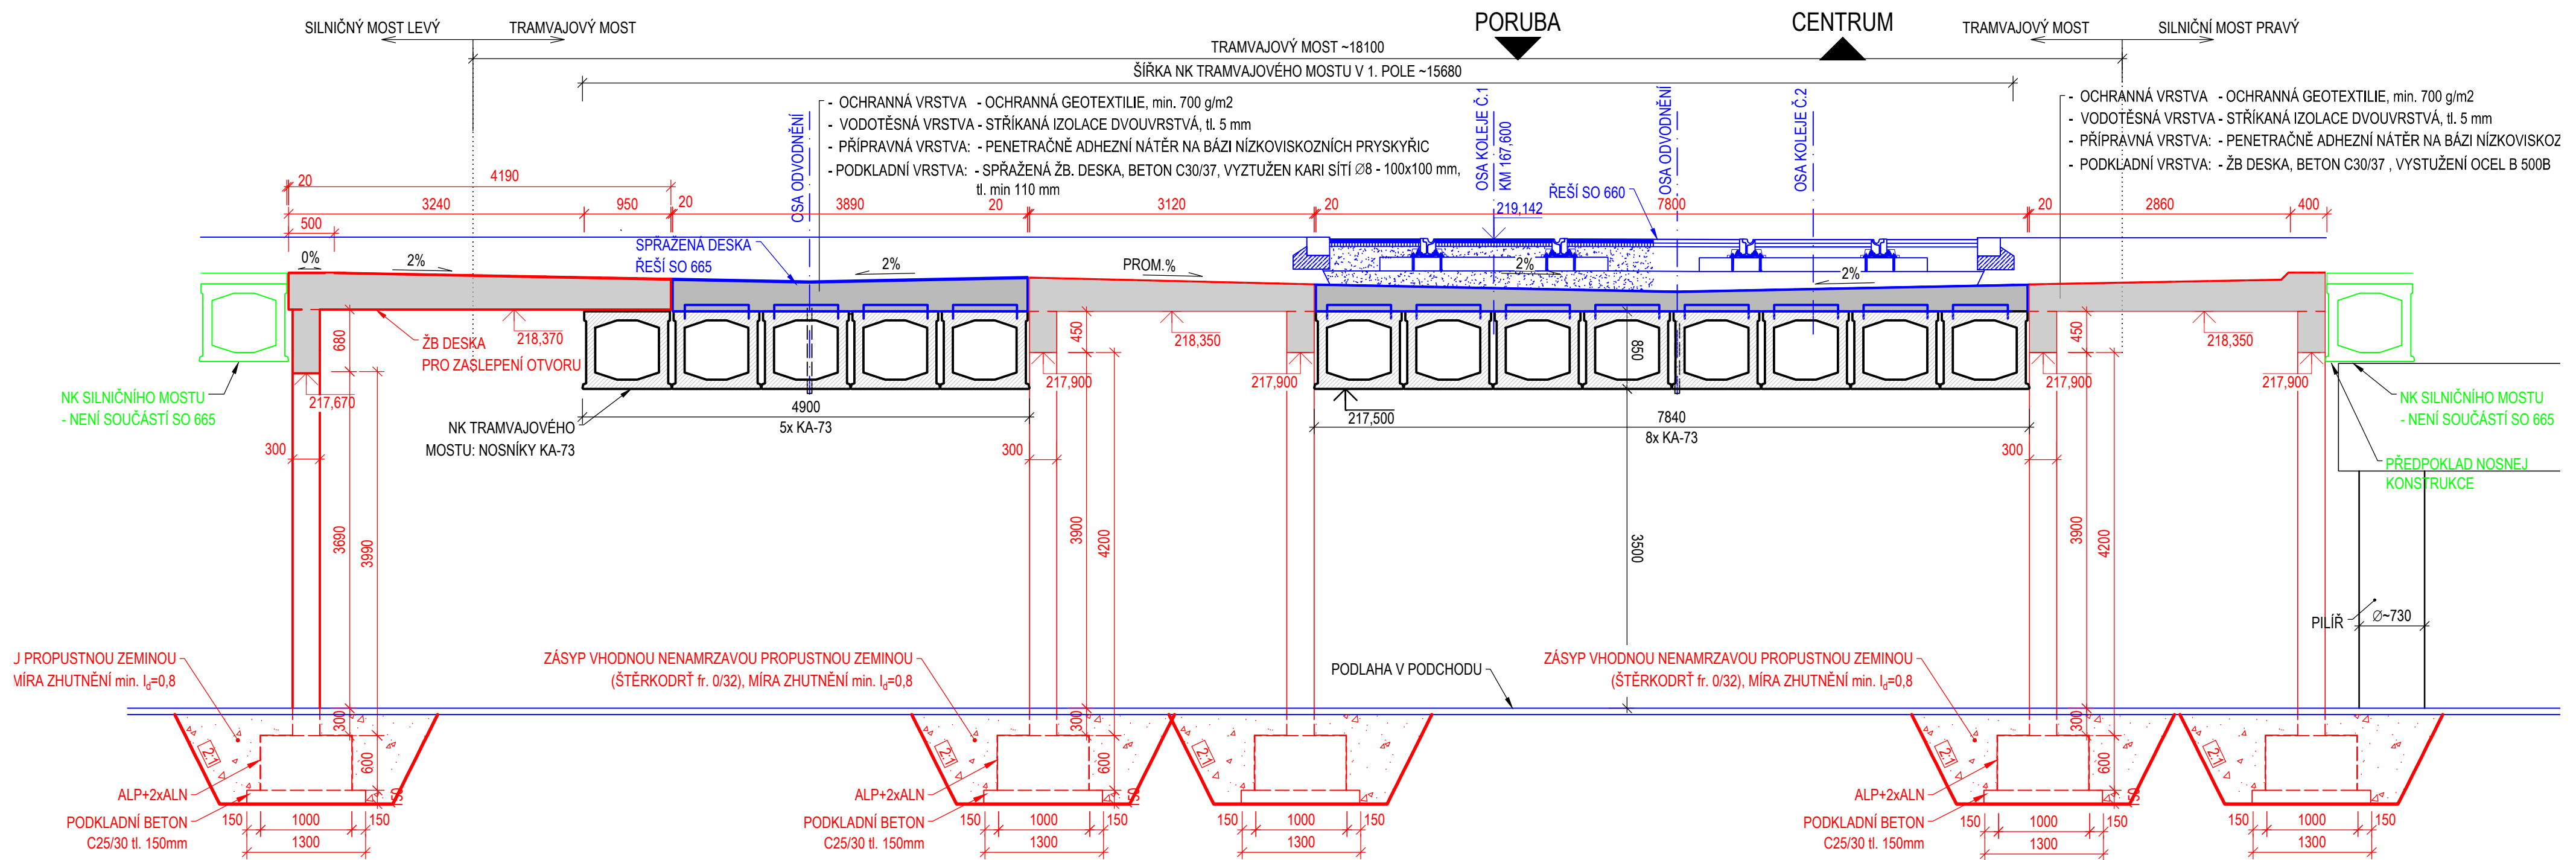

OBJEDNATEL: <b>OSTRAVA!!!</b>		ZHOTOVITEL: <b>AFRY</b>	
STATUTÁRNÍ MĚSTO OSTRAVA PROKEŠOVO NÁMĚSTÍ 8 729 30 OSTRAVA		AFRY CZ s.r.o. MAGISTR 1275/13 140 00 PRAHA 4 tel.: +420 277 005 500 www.afry.cz	
HLAVNÍ INŽENÝR PROJEKTU: Ing. DAVID NOVÁK	ZODPOVĚDNÝ PROJEKTANT: Ing. VLADIMÍR PETÁK	VYPRACOVAL: Ing. EMÍLIA KAJÁNKOVÁ	KONTROLOVAL: Ing. LUBOMÍR MACURA
NÁZEV PROJEKTU: <b>REVITALIZACE NÁMĚSTÍ REPUBLIKY</b>			
ČÁST:	DOKUMENTACE OBJEKTŮ		
STAVEBNÍ OBJEKT:	SO 602.1 - Prostor podchodů směrem ke tramvajovým zastávkám		
PŘÍLOHA:	PŘEHLEDNÝ VÝKRES - NOVÝ STAV - PODÉLNÉ ŘEZY		
KRAJ:	MORAVSKOSLEZSKÝ	ČÁST:	PŘÍLOHA Č.:
DATUM:	11/2024	<b>D.5</b>	
STUPEŇ:	DPS	<b>4.5</b>	
MĚŘÍTKO:	1:50	ČÍSLO PARE:	
Č. ZAKÁZKY:	2022/0144		