


VYTYČOVACÍ VÝKRES  
PŮDORYS  
M 1 : 50

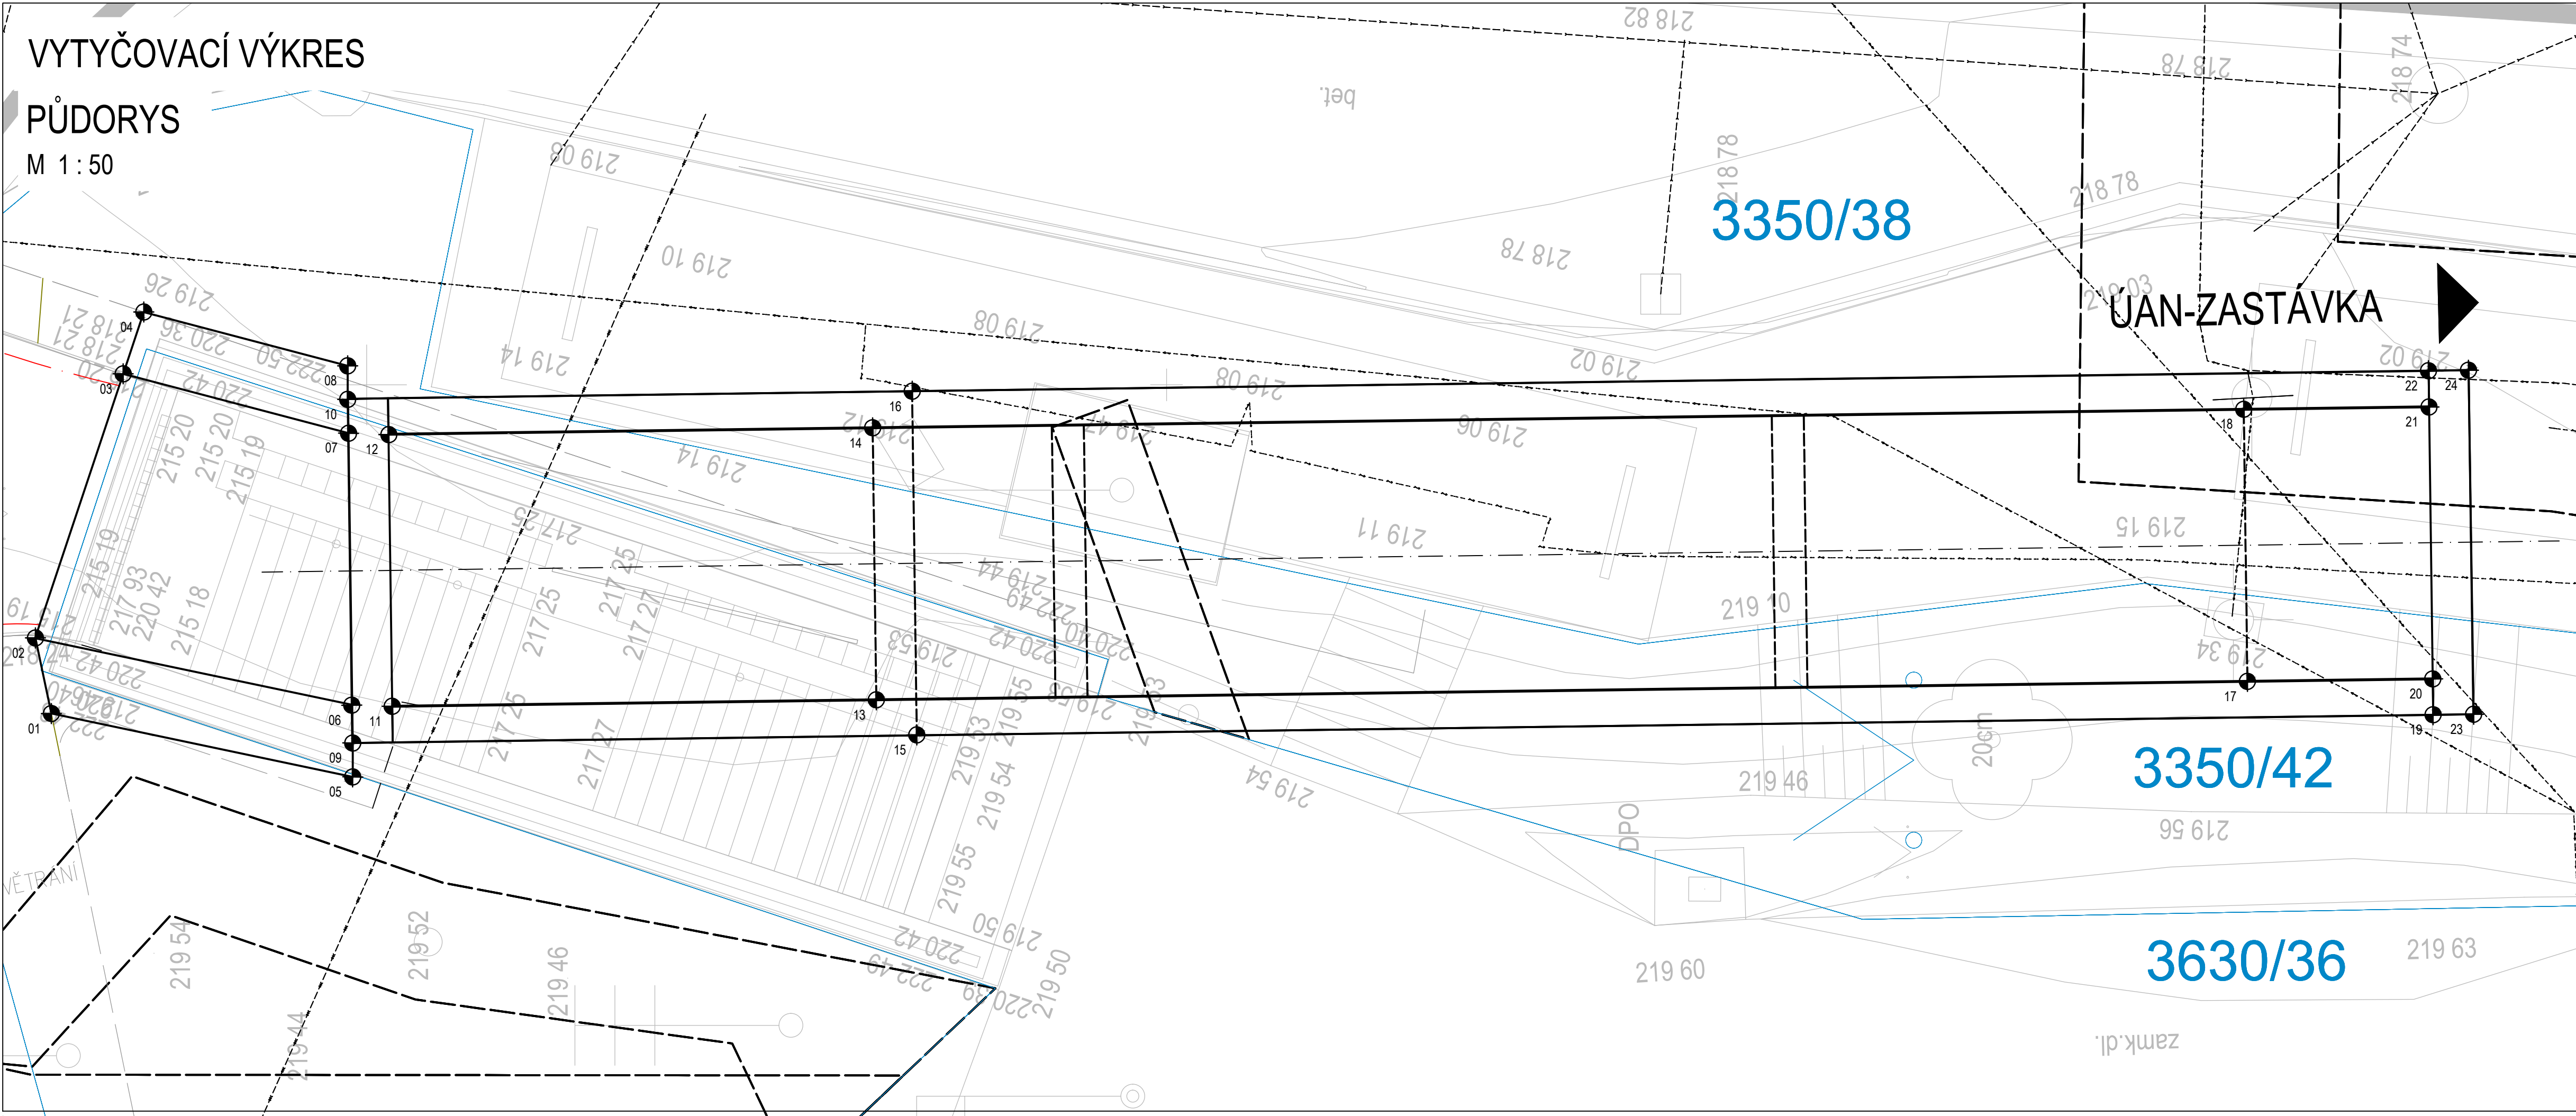

- POZNÁMKY:
- SOUŘADNICOVÝ SYSTÉM: S-JTSK  
VÝŠKOVÝ SYSTÉM: Bpv  
PŘESNOST VYTYČENÍ: ČSN 730420-1, ČSN 730420-2
- PRO VYTYČENÍ BUDE POUŽITA PLATNÁ A OVĚŘENÁ VYTYČOVACÍ SÍŤ STAVBY  
- KOORDINACE S GEODETICKÝM PODKLADEM STAVBY  
- STÁVAJÍCÍ KONSTRUKCE NENÍ NUTNO VYTYČIT  
- POLOHU NOVÝCH KONSTRUKCÍ OVĚŘIT A PŘÍZPŮSOBIT STÁVAJÍCÍMU STAVU NA STAVBĚ

LEGENDA:

- PODCHOD - NOVÝ STAV  
— PODKLAD - STÁVAJÍCÍ SÍŤ  
— PODKLAD - GEODETICKÉ ZAMĚŘENÍ  
— PODKLAD - KATASTRÁLNÍ MAPA  
⊗ X VYTYČOVANÝ BOD

SEZNAM SOUŘADNIC VYTYČOVANÝCH BODŮ

BOD	POLOHA X	POLOHA Y	POZNÁMKA
1	1102046,060	470904,107	
2	1102045,857	470903,165	
3	1102046,958	470899,862	
4	1102047,216	470899,090	
5	1102049,827	470904,899	
6	1102049,820	470903,999	
7	1102049,775	470900,605	
8	1102049,764	470899,762	
9	1102049,827	470904,476	
10	1102049,769	470900,176	
11	1102050,320	470904,017	
12	1102050,275	470900,617	
13	1102056,371	470903,936	
14	1102056,326	470900,536	
15	1102056,871	470904,380	
16	1102056,819	470900,079	
17	1102073,509	4709037061	
18	1102073,464	470900,3064	
19	1102075,833	470904,1247	
20	1102075,827	470903,6747	
21	1102075,781	470900,275	
22	1102075,775	470899,8218	
23	1102076,337	470904,1157	
24	1102076,275	470899,815	

OBJEDNATEL:		ZHOTOVITEL:	
<div>OSTRAVA!!!</div> <div>STATUTÁRNÍ MĚSTO OSTRAVA</div> <div>PROKEŠOVO NÁMĚSTÍ 8 729 30 OSTRAVA</div>		<div></div> <div>AFRY CZ s.r.o.</div> <div>MAGISTRŮ 1275/13 140 00 PRAHA 4 tel.: +420 277 005 500 www.afry.cz</div>	
HLAVNÍ INŽENÝR PROJEKTU:	ZODPOVĚDNÝ PROJEKTANT:	VYPRACOVAL:	KONTROLOVAL:
<div>Novák</div> <div>Ing. DAVID NOVÁK</div>	ING. VLADIMÍR PITÁK	ING. MARTINA MADARASOVÁ	ING. VLADIMÍR PITÁK
NÁZEV PROJEKTU:			
REVITALIZACE NÁMĚSTÍ REPUBLIKY			
ČÁST:	DOKUMENTACE OBJEKTŮ		
STAVEBNÍ OBJEKT:	SO 603.1 - PODCHOD SMĚR TIETO		
PŘÍLOHA:	VYTYČOVACÍ VÝKRES		
KRAJ:	MORAVSKOSLEZSKÝ	ČÁST:	PŘÍLOHA Č.:
DATUM:	11/2024	D.5	3
STUPEŇ:	DPS		
MĚŘÍTKO:	1:50		
Č. ZAKÁZKY:	2022/0144	ČÍSLO PARE:	