



Půdorys, část 02a, M 1:50

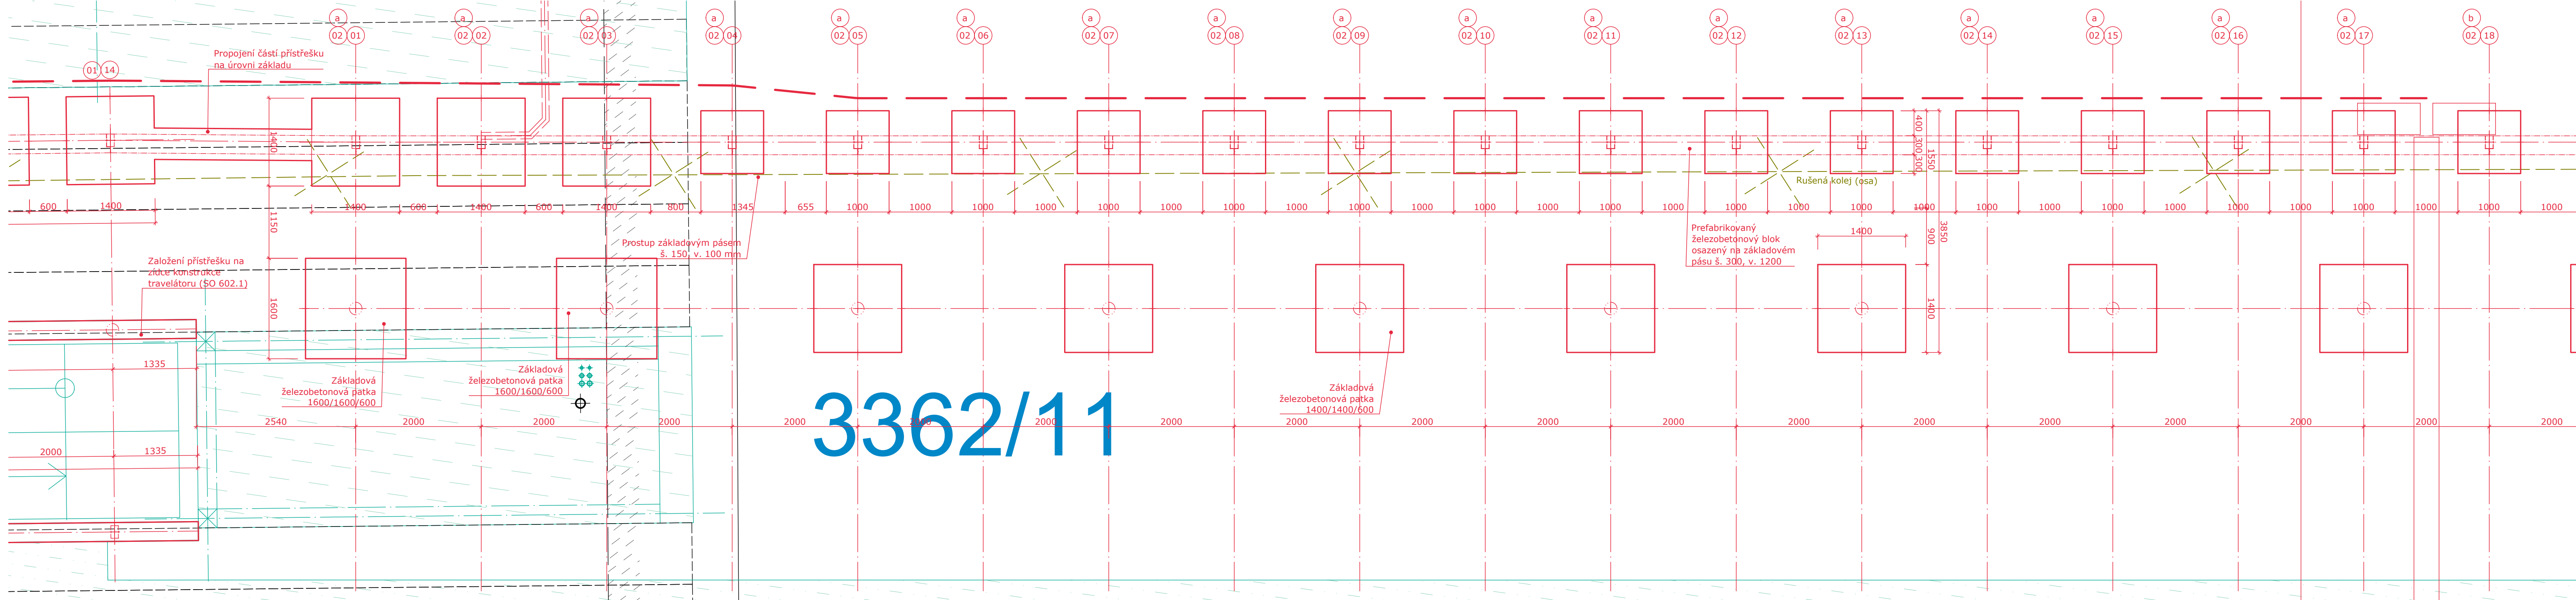

Půdorys, část 01, M 1:50

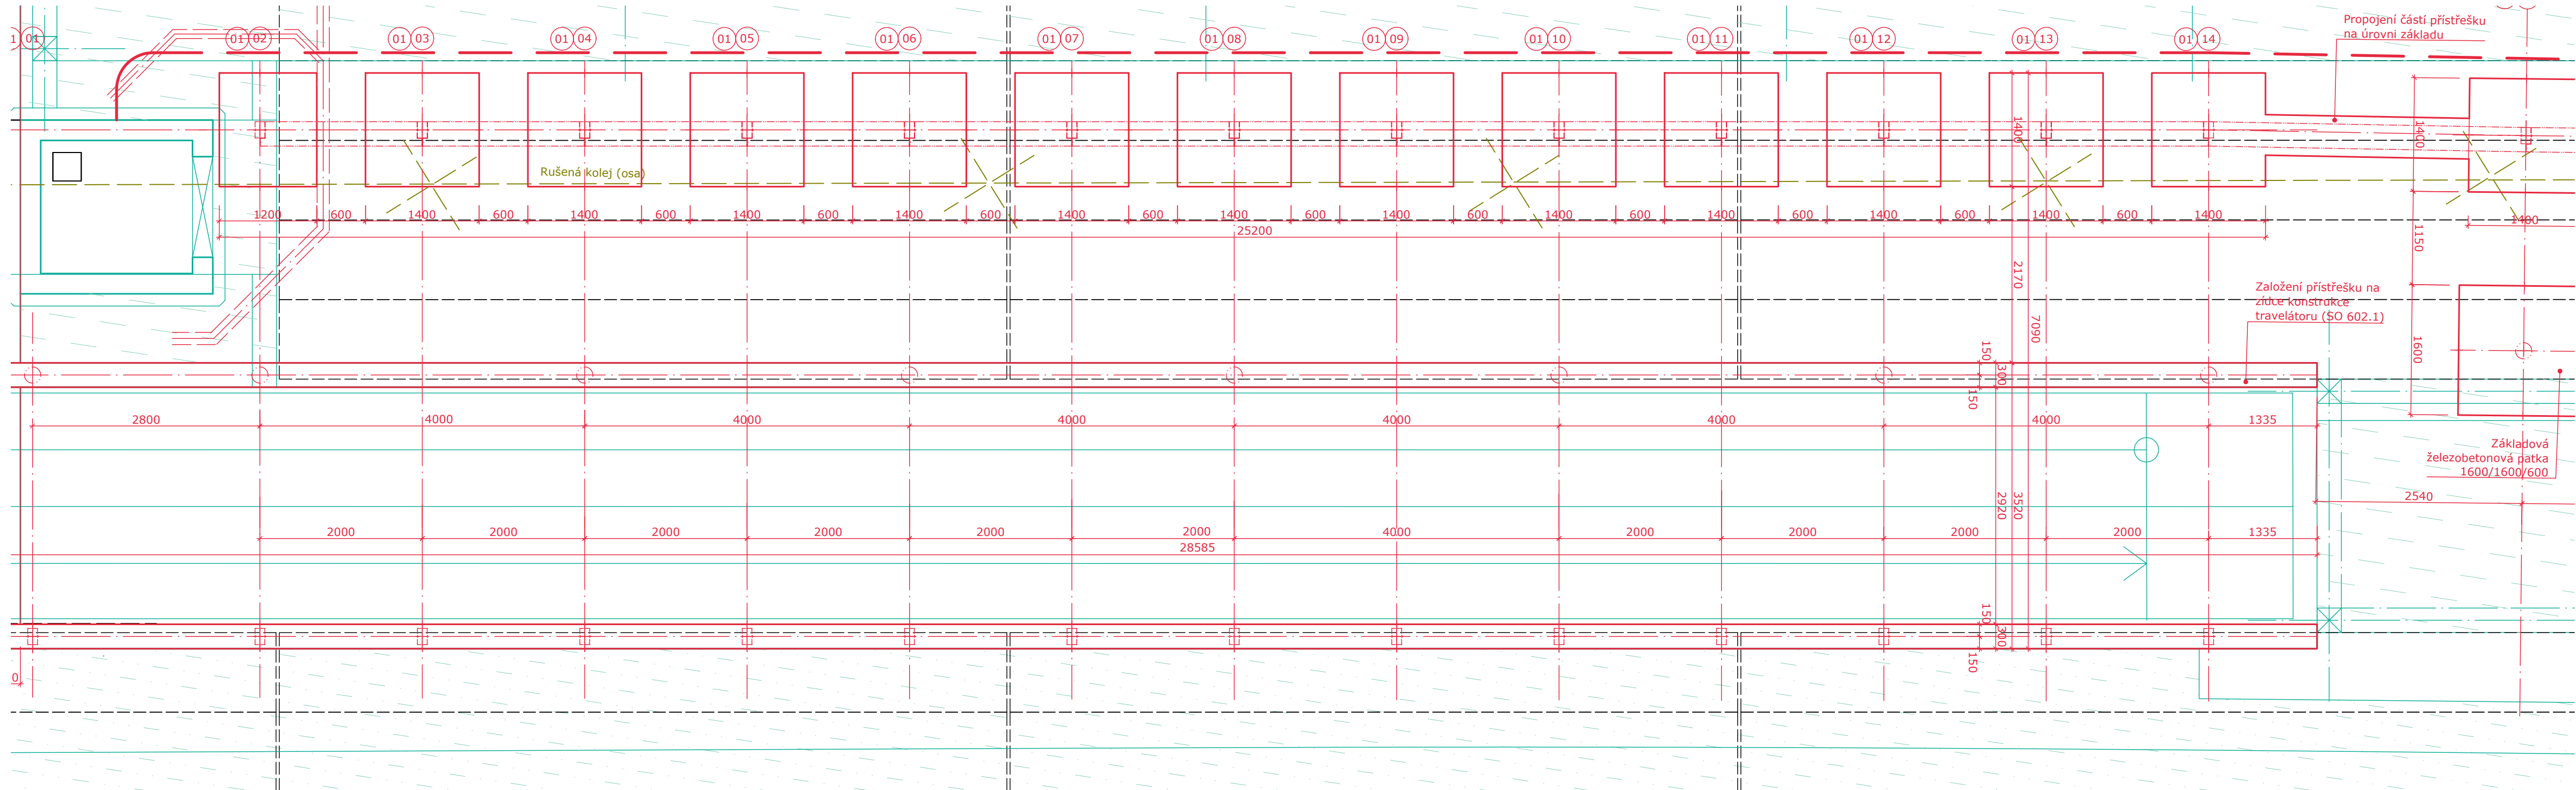

SOUŘADNICOVÝ SYSTÉM S-JTSK, VÝŠKOVÝ SYSTÉM Bpv , ±0,000=214,020 m, Bpv

OBJEDNATEL: <b>OSTRAVA!!!</b>	STATUTÁRNÍ MĚSTO OSTRAVA PROKEŠOVO NÁMĚSTÍ 8 729 30 OSTRAVA	ZHOTOVITEL:  AFRY CZ s.r.o. MAGISTRŮ 1275/13 140 00 PRAHA 4 tel.: +420 277 005 500 www.afry.cz		
HLAVNÍ INŽENÝR PROJEKTU:  Ing. DAVID NOVÁK	ZODPOVĚDNÝ PROJEKTANT: Ing. arch. TOMÁŠ JUNG ČKA 05 575	VYPRACOVAL: Ing. arch. TOMÁŠ JUNG	KONTROLOVAL: Ing. arch. TOMÁŠ JUNG ČKA 05 575	
NÁZEV PROJEKTU: <b>REVITALIZACE NÁMĚSTÍ REPUBLIKY</b>				
ČÁST:	DOKUMENTACE OBJEKTŮ			
STAVEBNÍ OBJEKT:	SO 464			
PŘÍLOHA:	ZÁKLADOVÉ KONSTRUKCE - ČÁSTI 01, 02a			
KRAJ:	MORAVSKOSLEZSKÝ	ČÁST:	PŘÍLOHA Č.:	ČÍSLO PARE:
DATUM:	11/2024	<b>D.5</b>	<b>002</b>	
STUPEŇ:	PDPS			
MĚŘÍTKO:	1:50			
Č. ZAKÁZKY:	2022/0144			