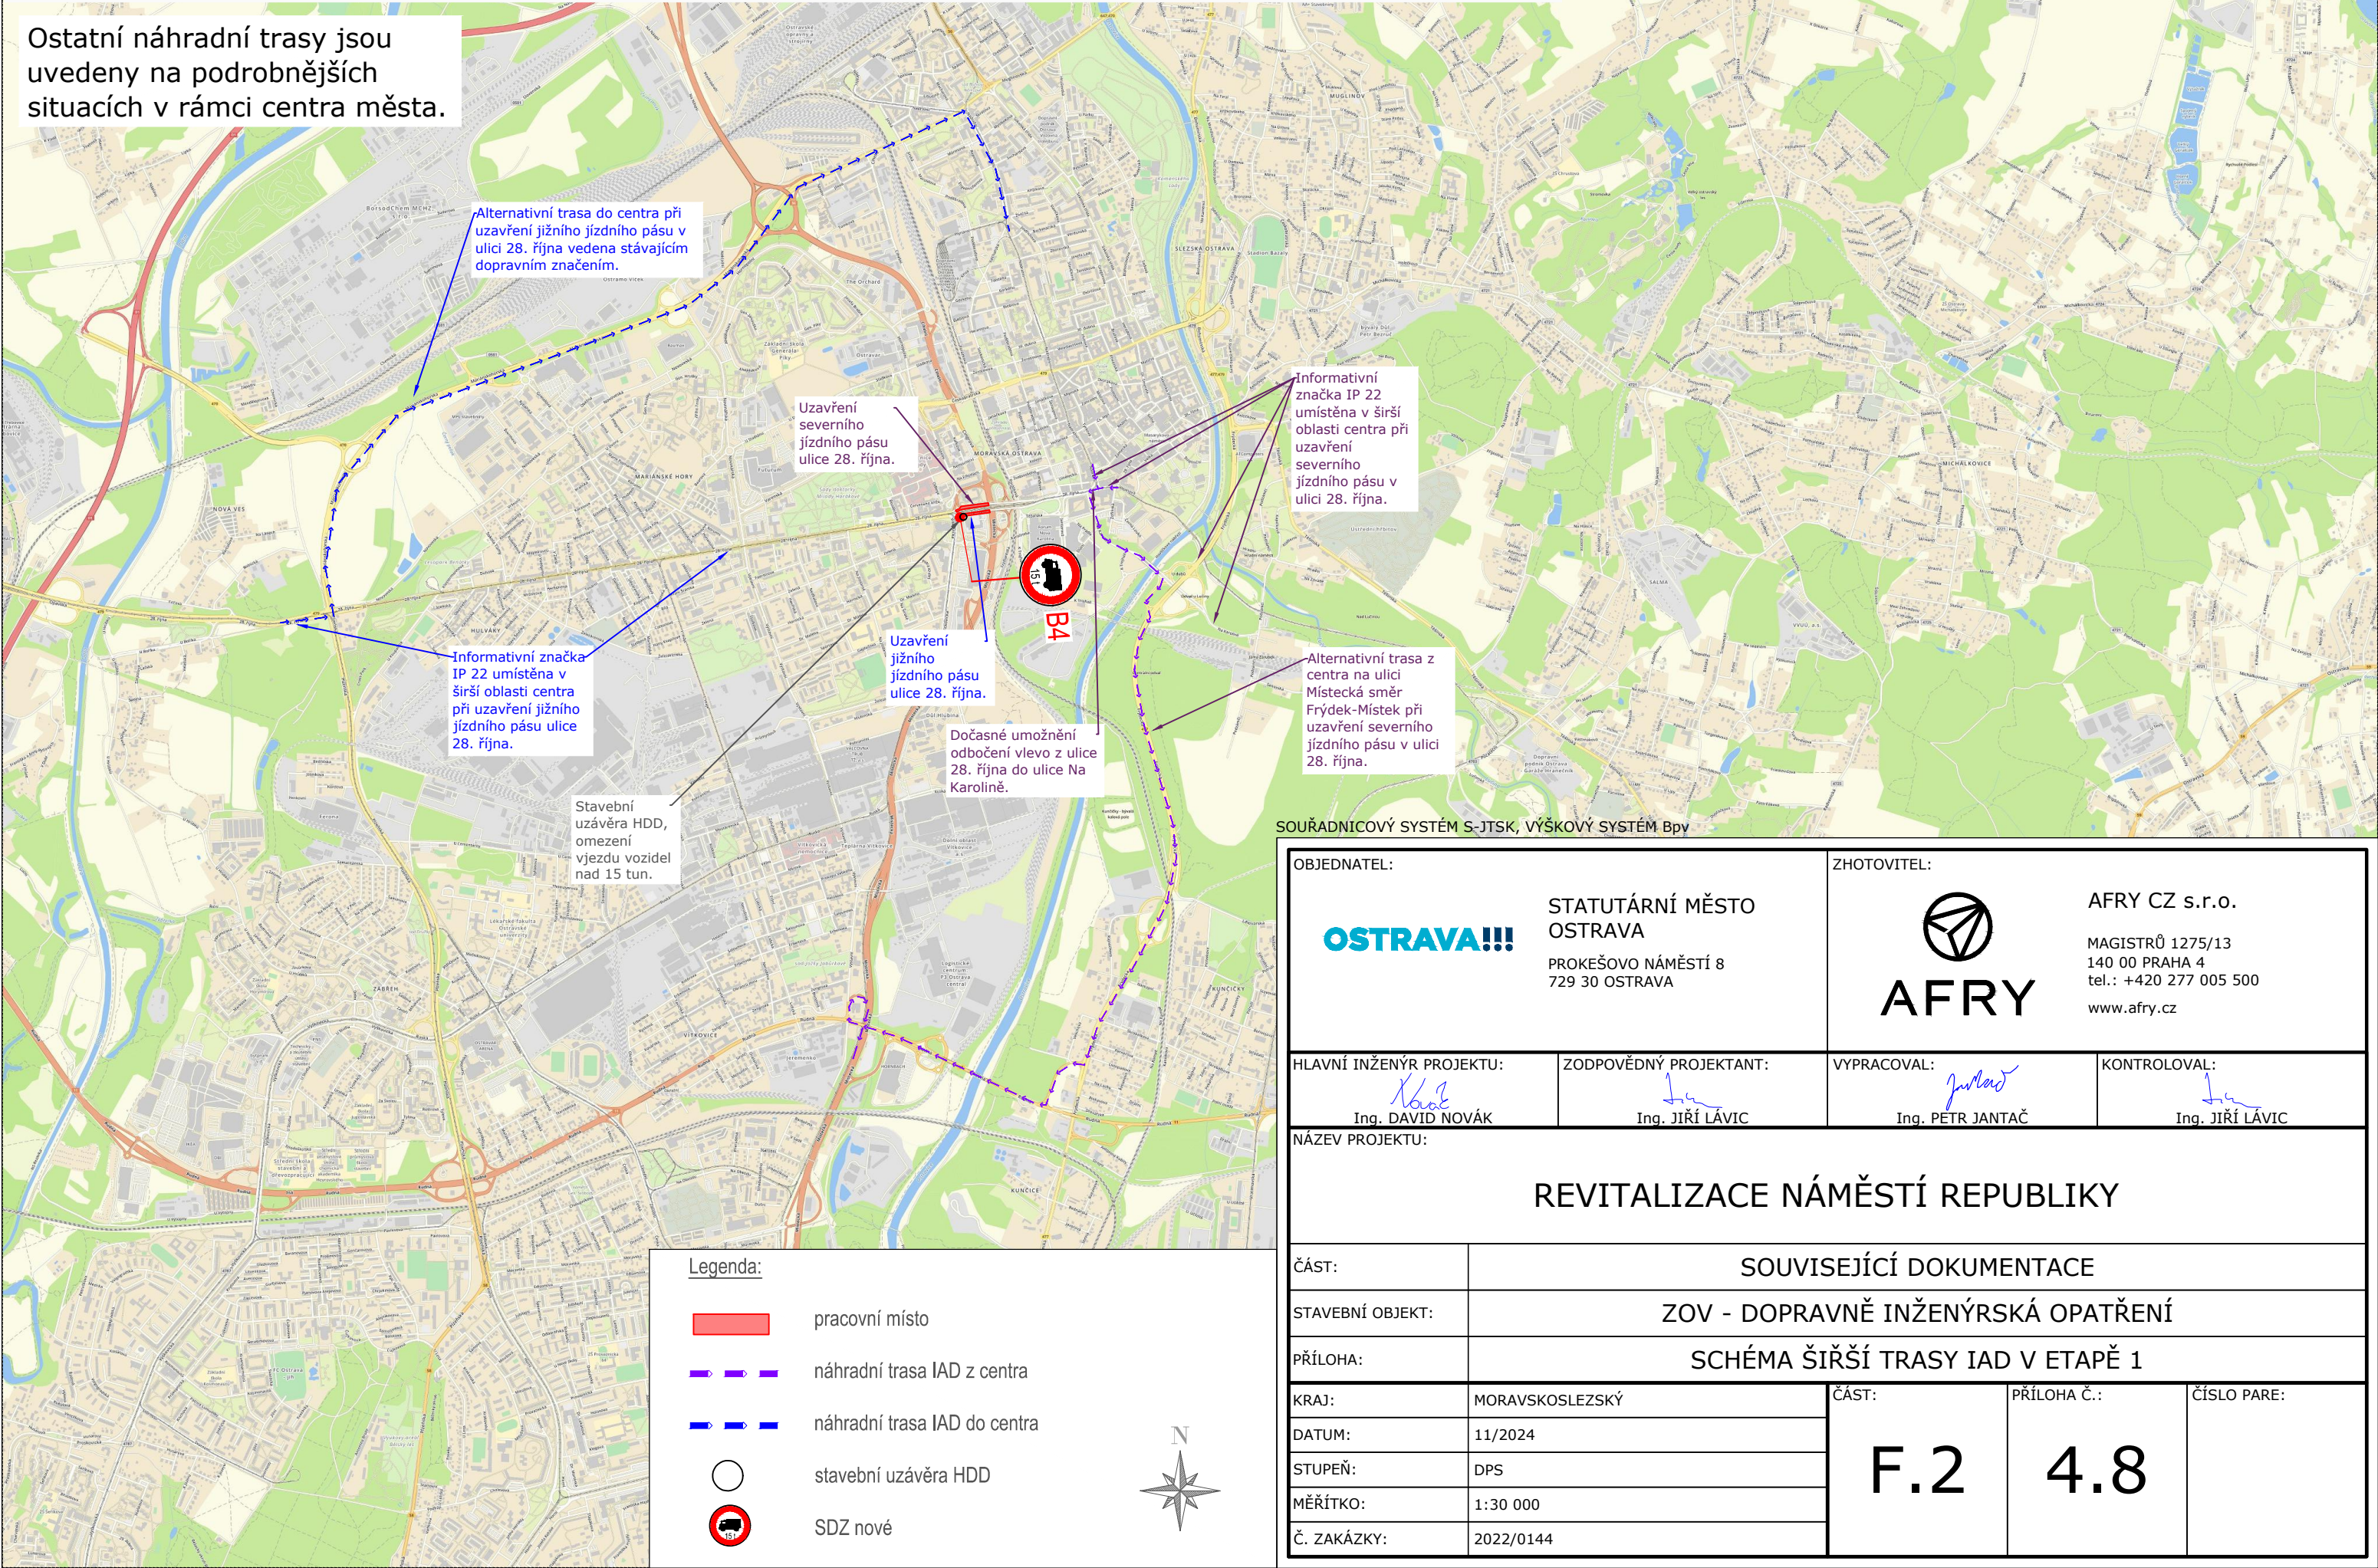


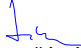

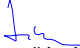


DIO - Schéma náhradní trasy IAD při uzavření 28. října v širší oblasti města

Ostatní náhradní trasy jsou uvedeny na podrobnějších situacích v rámci centra města.



OBJEDNATEL:		ZHOTOVITEL:		
<div>OSTRAVA!!!</div> <div>STATUTÁRNÍ MĚSTO OSTRAVA</div> <div>PROKEŠOVO NÁMĚSTÍ 8 729 30 OSTRAVA</div>		<div><div></div><div>AFRY</div></div> <div>AFRY CZ s.r.o.</div> <div>MAGISTRŮ 1275/13 140 00 PRAHA 4 tel.: +420 277 005 500 www.afry.cz</div>		
HLAVNÍ INŽENÝR PROJEKTU:	ZODPOVĚDNÝ PROJEKTANT:	VYPRACOVAL:	KONTROLOVAL:	
<div></div> <div>Ing. DAVID NOVÁK</div>	<div></div> <div>Ing. JIŘÍ LÁVIC</div>	<div></div> <div>Ing. PETR JANTAČ</div>	<div></div> <div>Ing. JIŘÍ LÁVIC</div>	
NÁZEV PROJEKTU:				
REVITALIZACE NÁMĚSTÍ REPUBLIKY				
ČÁST:	SOUVISEJÍCÍ DOKUMENTACE			
STAVEBNÍ OBJEKT:	ZOV - DOPRAVNĚ INŽENÝRSKÁ OPATŘENÍ			
PŘÍLOHA:	SCHÉMA ŠIRŠÍ TRASY IAD V ETAPĚ 1			
KRAJ:	MORAVSKOSLEZSKÝ	ČÁST:	PŘÍLOHA Č.:	ČÍSLO PARE:
DATUM:	11/2024	F.2	4.8	
STUPEŇ:	DPS			
MĚŘÍTKO:	1:30 000			
Č. ZAKÁZKY:	2022/0144			