


KOORDINAČNÍ SITUAČNÍ VÝKRES - PODCHOD
M 1:500

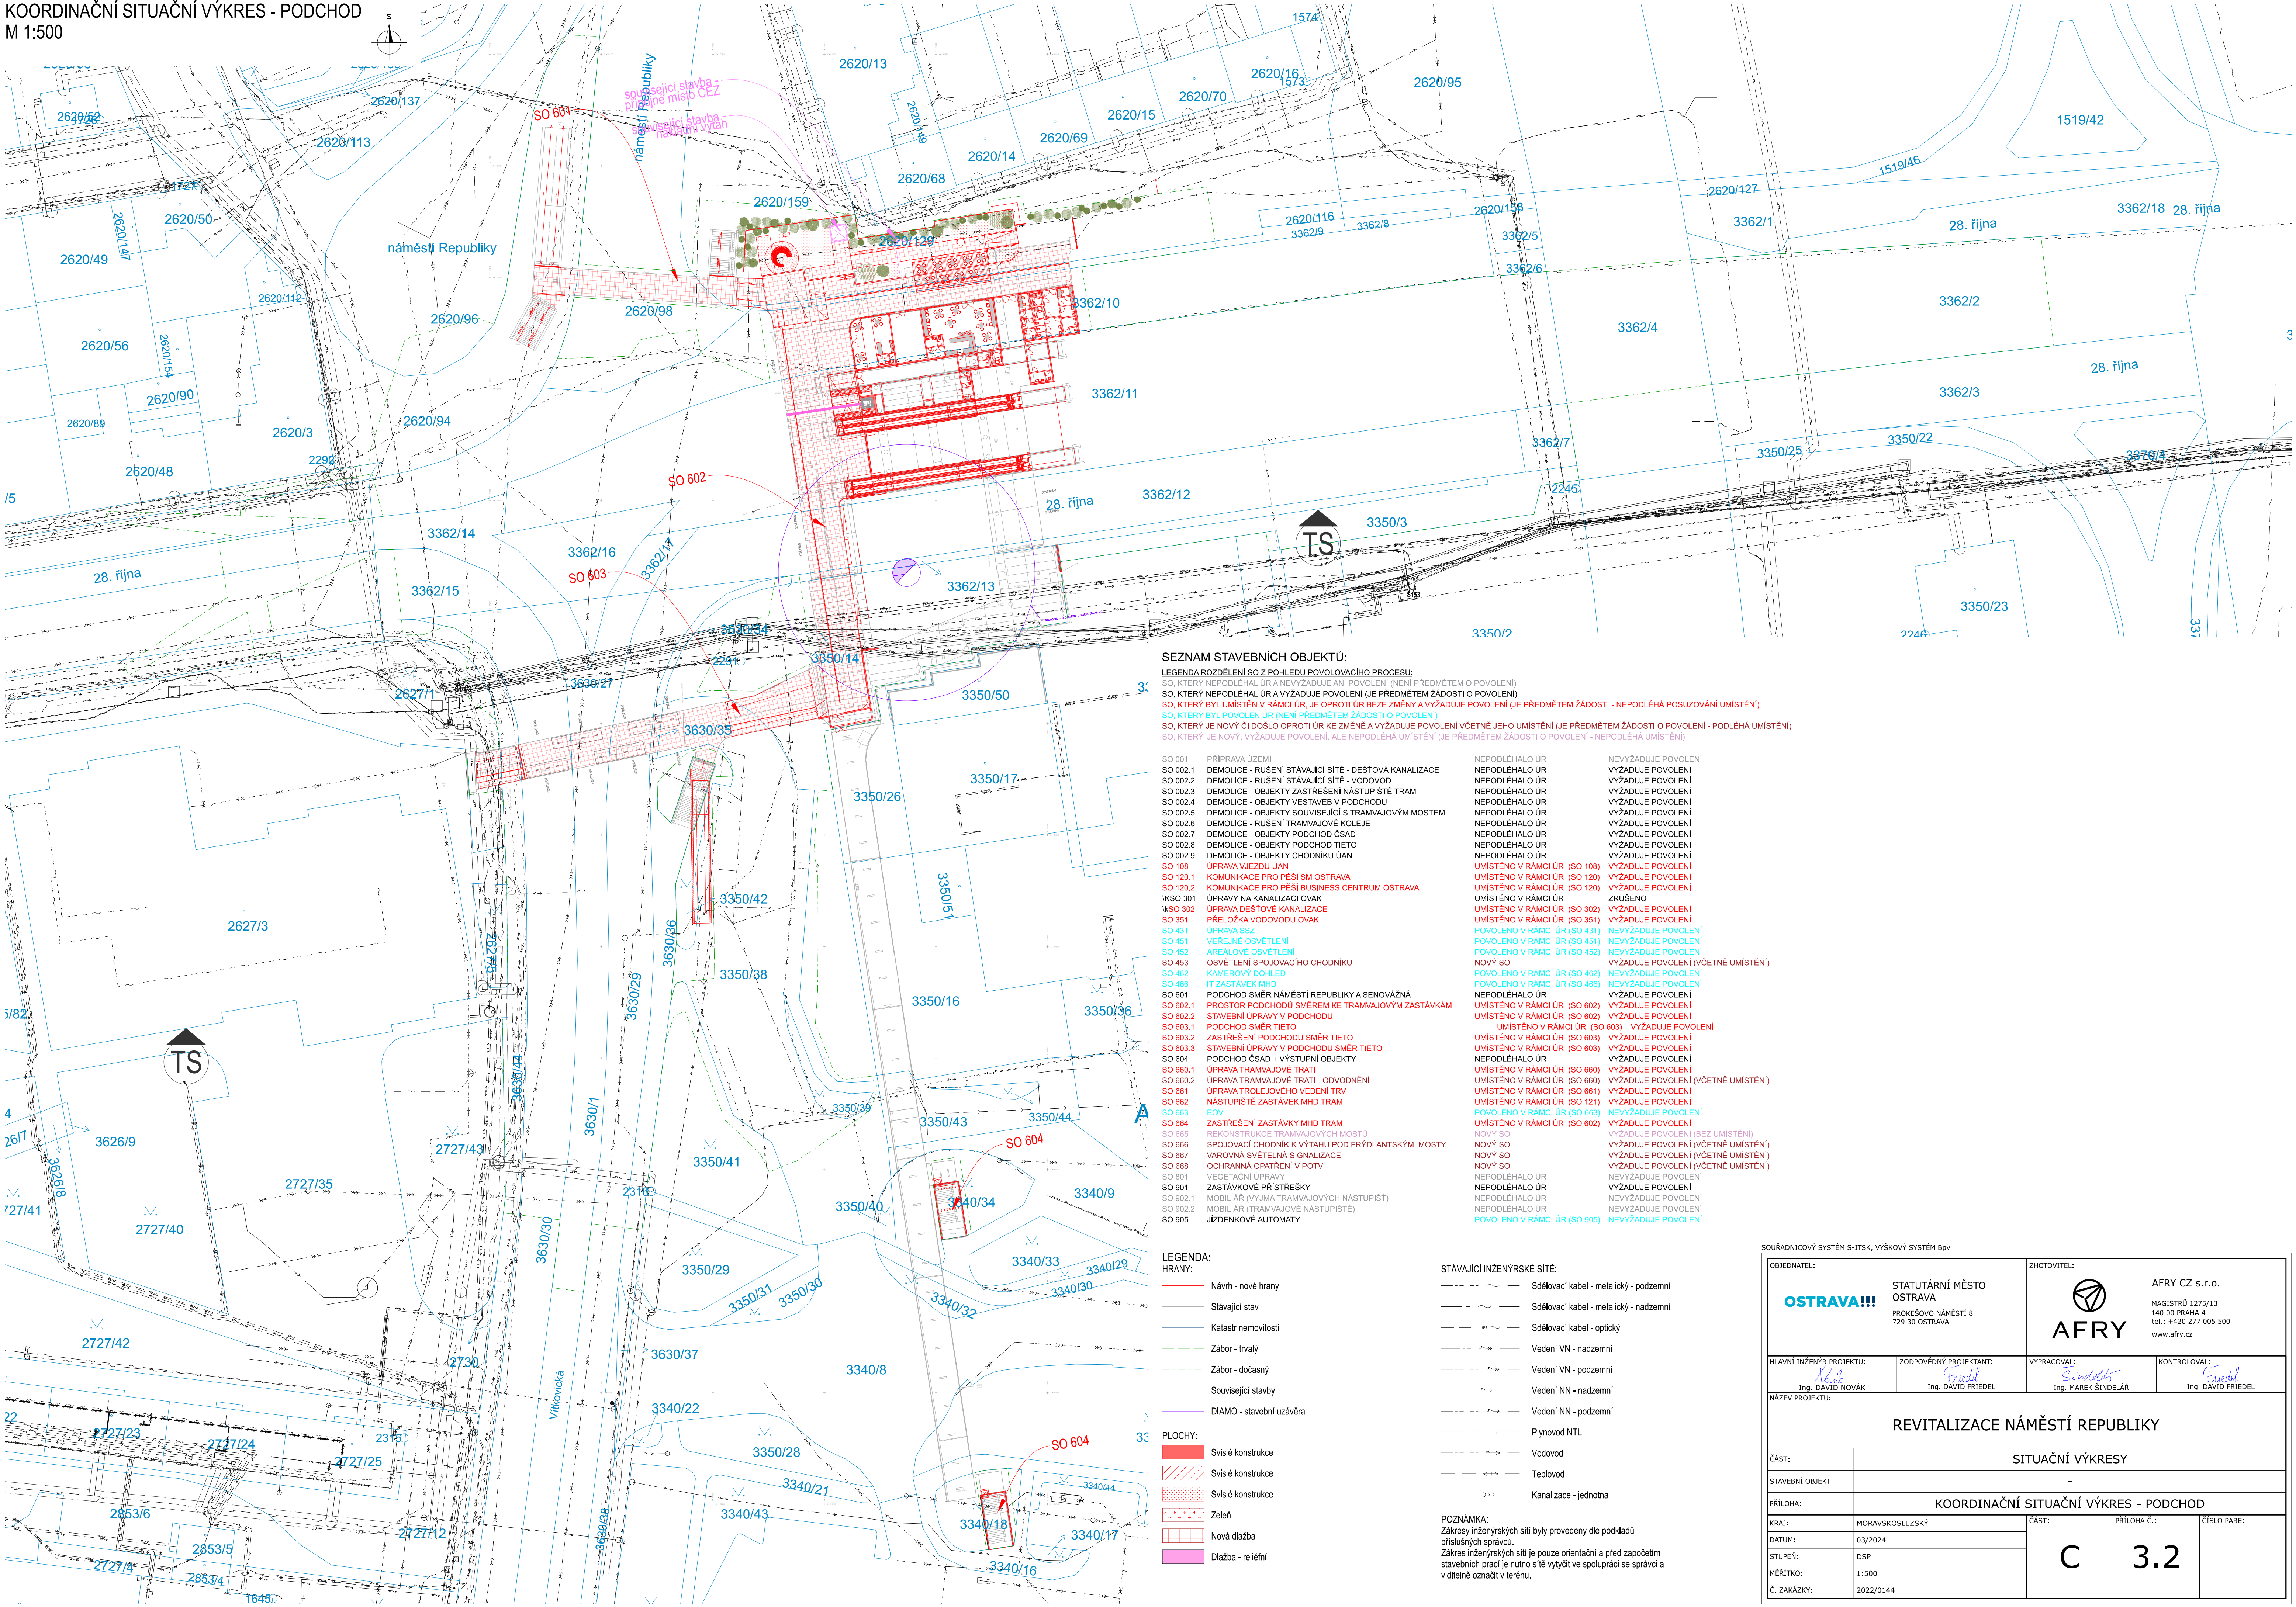

SEZNAM STAVEBNÍCH OBJEKTŮ:
LEGENDA ROZDĚLENÍ SO Z POHLEDU POVOLOVACÍHO PROCESU:
SO, KTERÝ NEPODLÉHAL ÚR A NEVYŽADUJE POVOLENÍ (JE PŘEDMĚTEM O POVOLENÍ)
SO, KTERÝ NEPODLÉHAL ÚR A VYŽADUJE POVOLENÍ (JE PŘEDMĚTEM ŽÁDOSTI O POVOLENÍ)
SO, KTERÝ BYL UMÍSTĚN V RÁMCI ÚR, JE OPROTI ÚR BEZE ZMĚNY A VYŽADUJE POVOLENÍ (JE PŘEDMĚTEM ŽÁDOSTI - NEPODLÉHÁ POSUZOVÁNÍ UMÍSTĚNÍ)
SO, KTERÝ BYL POVOLEN ÚR (NEJEN PŘEDMĚTEM ŽÁDOSTI O POVOLENÍ)
SO, KTERÝ JE NOVÝ ČI DOŠLO OPROTI ÚR KE ZMĚNĚ A VYŽADUJE POVOLENÍ VČETNĚ JEHO UMÍSTĚNÍ (JE PŘEDMĚTEM ŽÁDOSTI O POVOLENÍ - PODLÉHÁ UMÍSTĚNÍ)
SO, KTERÝ JE NOVÝ, VYŽADUJE POVOLENÍ, ALE NEPODLÉHÁ UMÍSTĚNÍ (JE PŘEDMĚTEM ŽÁDOSTI O POVOLENÍ - NEPODLÉHÁ UMÍSTĚNÍ)

- | | | | |
|----------|---|------------------------------|-------------------------------------|
| SO 001 | PŘÍPRAVA ÚZEMÍ | NEPODLÉHALO ÚR | NEVYŽADUJE POVOLENÍ |
| SO 002.1 | DEMOLICE - RUŠENÍ STÁVAJÍCÍ SÍTĚ - DEŠŤOVÁ KANALIZACE | NEPODLÉHALO ÚR | VYŽADUJE POVOLENÍ |
| SO 002.2 | DEMOLICE - RUŠENÍ STÁVAJÍCÍ SÍTĚ - VODOVOD | NEPODLÉHALO ÚR | VYŽADUJE POVOLENÍ |
| SO 002.3 | DEMOLICE - OBJEKTY ZASTŘEŠENÍ NÁSTUPÍSTĚ TRAM | NEPODLÉHALO ÚR | VYŽADUJE POVOLENÍ |
| SO 002.4 | DEMOLICE - OBJEKTY VESTAVEB V PODCHODU | NEPODLÉHALO ÚR | VYŽADUJE POVOLENÍ |
| SO 002.5 | DEMOLICE - OBJEKTY SOUVISEJÍCÍ S TRAMVAJOVÝM MOSTEM | NEPODLÉHALO ÚR | VYŽADUJE POVOLENÍ |
| SO 002.6 | DEMOLICE - RUŠENÍ TRAMVAJOVÉ KOLEJE | NEPODLÉHALO ÚR | VYŽADUJE POVOLENÍ |
| SO 002.7 | DEMOLICE - OBJEKTY PODCHOD ČSAD | NEPODLÉHALO ÚR | VYŽADUJE POVOLENÍ |
| SO 002.8 | DEMOLICE - OBJEKTY PODCHOD TIETO | NEPODLÉHALO ÚR | VYŽADUJE POVOLENÍ |
| SO 002.9 | DEMOLICE - OBJEKTY CHODNIKU ÚAN | NEPODLÉHALO ÚR | VYŽADUJE POVOLENÍ |
| SO 108 | ÚPRAVA VJEZDU ÚAN | UMÍSTĚNO V RÁMCI ÚR (SO 108) | VYŽADUJE POVOLENÍ |
| SO 120.1 | KOMUNIKACE PRO PEŠÍ SM OSTRAVA | UMÍSTĚNO V RÁMCI ÚR (SO 120) | VYŽADUJE POVOLENÍ |
| SO 120.2 | KOMUNIKACE PRO PEŠÍ BUSINESS CENTRUM OSTRAVA | UMÍSTĚNO V RÁMCI ÚR (SO 120) | VYŽADUJE POVOLENÍ |
| IKSO 301 | ÚPRAVY NA KANALIZACI OVAK | UMÍSTĚNO V RÁMCI ÚR | ZRUŠENO |
| IKSO 302 | ÚPRAVA DEŠŤOVÉ KANALIZACE | UMÍSTĚNO V RÁMCI ÚR (SO 302) | VYŽADUJE POVOLENÍ |
| SO 351 | PŘELOŽKA VODOVODU OVAK | UMÍSTĚNO V RÁMCI ÚR (SO 351) | VYŽADUJE POVOLENÍ |
| SO 431 | ÚPRAVA SSZ | POVOLENO V RÁMCI ÚR (SO 431) | NEVYŽADUJE POVOLENÍ |
| SO 451 | VEŘEJNÉ OSVĚTLENÍ | POVOLENO V RÁMCI ÚR (SO 451) | NEVYŽADUJE POVOLENÍ |
| SO 452 | AREÁLOVÉ OSVĚTLENÍ | POVOLENO V RÁMCI ÚR (SO 452) | NEVYŽADUJE POVOLENÍ |
| SO 453 | OSVĚTLENÍ SPOJOVACÍHO CHODNIKU | NOVÝ SO | VYŽADUJE POVOLENÍ (VČETNĚ UMÍSTĚNÍ) |
| SO 462 | KAMEROVÝ DOHLED | POVOLENO V RÁMCI ÚR (SO 462) | NEVYŽADUJE POVOLENÍ |
| SO 466 | IT ZASTÁVEK MHD | POVOLENO V RÁMCI ÚR (SO 466) | NEVYŽADUJE POVOLENÍ |
| SO 601 | PODCHOD SMĚR NÁMĚSTÍ REPUBLIKY A SENOVÁŽNÁ | NEPODLÉHALO ÚR | VYŽADUJE POVOLENÍ |
| SO 602.1 | PROSTOR PODCHODŮ SMĚREM KE TRAMVAJOVÝM ZASTÁVKÁM | UMÍSTĚNO V RÁMCI ÚR (SO 602) | VYŽADUJE POVOLENÍ |
| SO 602.2 | STAVEBNÍ ÚPRAVY V PODCHODU | UMÍSTĚNO V RÁMCI ÚR (SO 602) | VYŽADUJE POVOLENÍ |
| SO 603.1 | PODCHOD SMĚR TIETO | UMÍSTĚNO V RÁMCI ÚR (SO 603) | VYŽADUJE POVOLENÍ |
| SO 603.2 | ZASTŘEŠENÍ PODCHODU SMĚR TIETO | UMÍSTĚNO V RÁMCI ÚR (SO 603) | VYŽADUJE POVOLENÍ |
| SO 603.3 | STAVEBNÍ ÚPRAVY V PODCHODU SMĚR TIETO | UMÍSTĚNO V RÁMCI ÚR (SO 603) | VYŽADUJE POVOLENÍ |
| SO 604 | PODCHOD ČSAD + VÝSTUPNÍ OBJEKTY | NEPODLÉHALO ÚR | VYŽADUJE POVOLENÍ |
| SO 660.1 | ÚPRAVA TRAMVAJOVÉ TRATI | UMÍSTĚNO V RÁMCI ÚR (SO 660) | VYŽADUJE POVOLENÍ |
| SO 660.2 | ÚPRAVA TRAMVAJOVÉ TRATI - ODVODNĚNÍ | UMÍSTĚNO V RÁMCI ÚR (SO 660) | VYŽADUJE POVOLENÍ (VČETNĚ UMÍSTĚNÍ) |
| SO 661 | ÚPRAVA TROLEJOVÉHO VEDENÍ TRV | UMÍSTĚNO V RÁMCI ÚR (SO 661) | VYŽADUJE POVOLENÍ |
| SO 662 | NÁSTUPÍSTĚ ZASTÁVEK MHD TRAM | UMÍSTĚNO V RÁMCI ÚR (SO 121) | VYŽADUJE POVOLENÍ |
| SO 663 | EOV | POVOLENO V RÁMCI ÚR (SO 663) | NEVYŽADUJE POVOLENÍ |
| SO 664 | ZASTŘEŠENÍ ZASTÁVKY MHD TRAM | UMÍSTĚNO V RÁMCI ÚR (SO 602) | VYŽADUJE POVOLENÍ |
| SO 665 | REKONSTRUKCE TRAMVAJOVÝCH MOSTŮ | NOVÝ SO | VYŽADUJE POVOLENÍ (BEZ UMÍSTĚNÍ) |
| SO 666 | SPOJOVACÍ CHODNÍK K VÝTAHU POD FRYDLANTSÝMI MOSTY | NOVÝ SO | VYŽADUJE POVOLENÍ (VČETNĚ UMÍSTĚNÍ) |
| SO 667 | VÝŽADOVÁ SVĚTELNÁ SIGNALIZACE | NOVÝ SO | VYŽADUJE POVOLENÍ (VČETNĚ UMÍSTĚNÍ) |
| SO 668 | OCHRANNA OPATŘENÍ V POTV | NEPODLÉHALO ÚR | NEVYŽADUJE POVOLENÍ |
| SO 801 | VEGETAČNÍ ÚPRAVY | NEPODLÉHALO ÚR | VYŽADUJE POVOLENÍ |
| SO 901 | ZASTÁVKOVÉ PŘÍSTŘESKY | NEPODLÉHALO ÚR | NEVYŽADUJE POVOLENÍ |
| SO 902.1 | MOBILIÁR (VÝJMA TRAMVAJOVÝCH NÁSTUPÍSTĚ) | NEPODLÉHALO ÚR | NEVYŽADUJE POVOLENÍ |
| SO 902.2 | MOBILIÁR (TRAMVAJOVÉ NÁSTUPÍSTĚ) | NEPODLÉHALO ÚR | NEVYŽADUJE POVOLENÍ |
| SO 905 | JÍZDENKOVÉ AUTOMATY | POVOLENO V RÁMCI ÚR (SO 905) | NEVYŽADUJE POVOLENÍ |

LEGENDA:

- HRANÝ:
- Návrh - nové hrany
 - Stávající stav
 - Katastr nemovitosti
 - Zábor - trvalý
 - Zábor - dočasný
 - Související stavby
 - DIAMO - stavební uzavěra

- PLOCHY:
- Svislé konstrukce
 - Svislé konstrukce
 - Svislé konstrukce
 - Zeleň
 - Nová dlažba
 - Dlažba - reliéfní

STÁVAJÍCÍ INŽENÝRSKÉ SÍTĚ:

- Sdělovací kabel - metalický - podzemní
- Sdělovací kabel - metalický - nadzemní
- Sdělovací kabel - optický
- Vedení VN - nadzemní
- Vedení VN - podzemní
- Vedení NN - nadzemní
- Vedení NN - podzemní
- Plynovod NTL
- Vodovod
- Teplotov
- Kanalizace - jednotna

POZNÁMKA:
Zákresy inženýrských sítí byly provedeny dle podkladů příslušných správců.
Zákres inženýrských sítí je pouze orientační a před započítáním stavebních prací je nutno sítě výtýčit ve spolupráci se správcí a viditelně označit v terénu.

OBJEDNATEL: OSTRAVA!!!		STATUTÁRNÍ MĚSTO OSTRAVA PROKEŠOVO NÁMĚSTÍ 8 729 30 OSTRAVA		ZHOTOVITEL: AFRY AFRY CZ s.r.o. MAGISTRŮ 1275/13 140 00 PRAHA 4 tel.: +420 277 005 500 www.afry.cz	
HLAVNÍ INŽENÝR PROJEKTU: <i>Novák</i> Ing. DAVID NOVÁK	ZODPOVĚDNÝ PROJEKTANT: <i>Friedel</i> Ing. DAVID FRIEDEL	VYPRACOVAL: <i>Sindelář</i> Ing. MAREK ŠINDELÁŘ	KONTROLOVAL: <i>Friedel</i> Ing. DAVID FRIEDEL		
NÁZEV PROJEKTU: REVITALIZACE NÁMĚSTÍ REPUBLIKY					
ČÁST: SITUAČNÍ VÝKRESY					
STAVEBNÍ OBJEKT: -					
PŘÍLOHA: KOORDINAČNÍ SITUAČNÍ VÝKRES - PODCHOD					
KRAJ: MORAVSKOSLEZSKÝ	DATUM: 03/2024	ČÁST: C	PŘÍLOHA Č.: 3.2	ČÍSLO PARE: -	
STUPEŇ: DSP	MĚŘÍTKO: 1:500				
Č. ZAKÁZKY: 2022/0144					