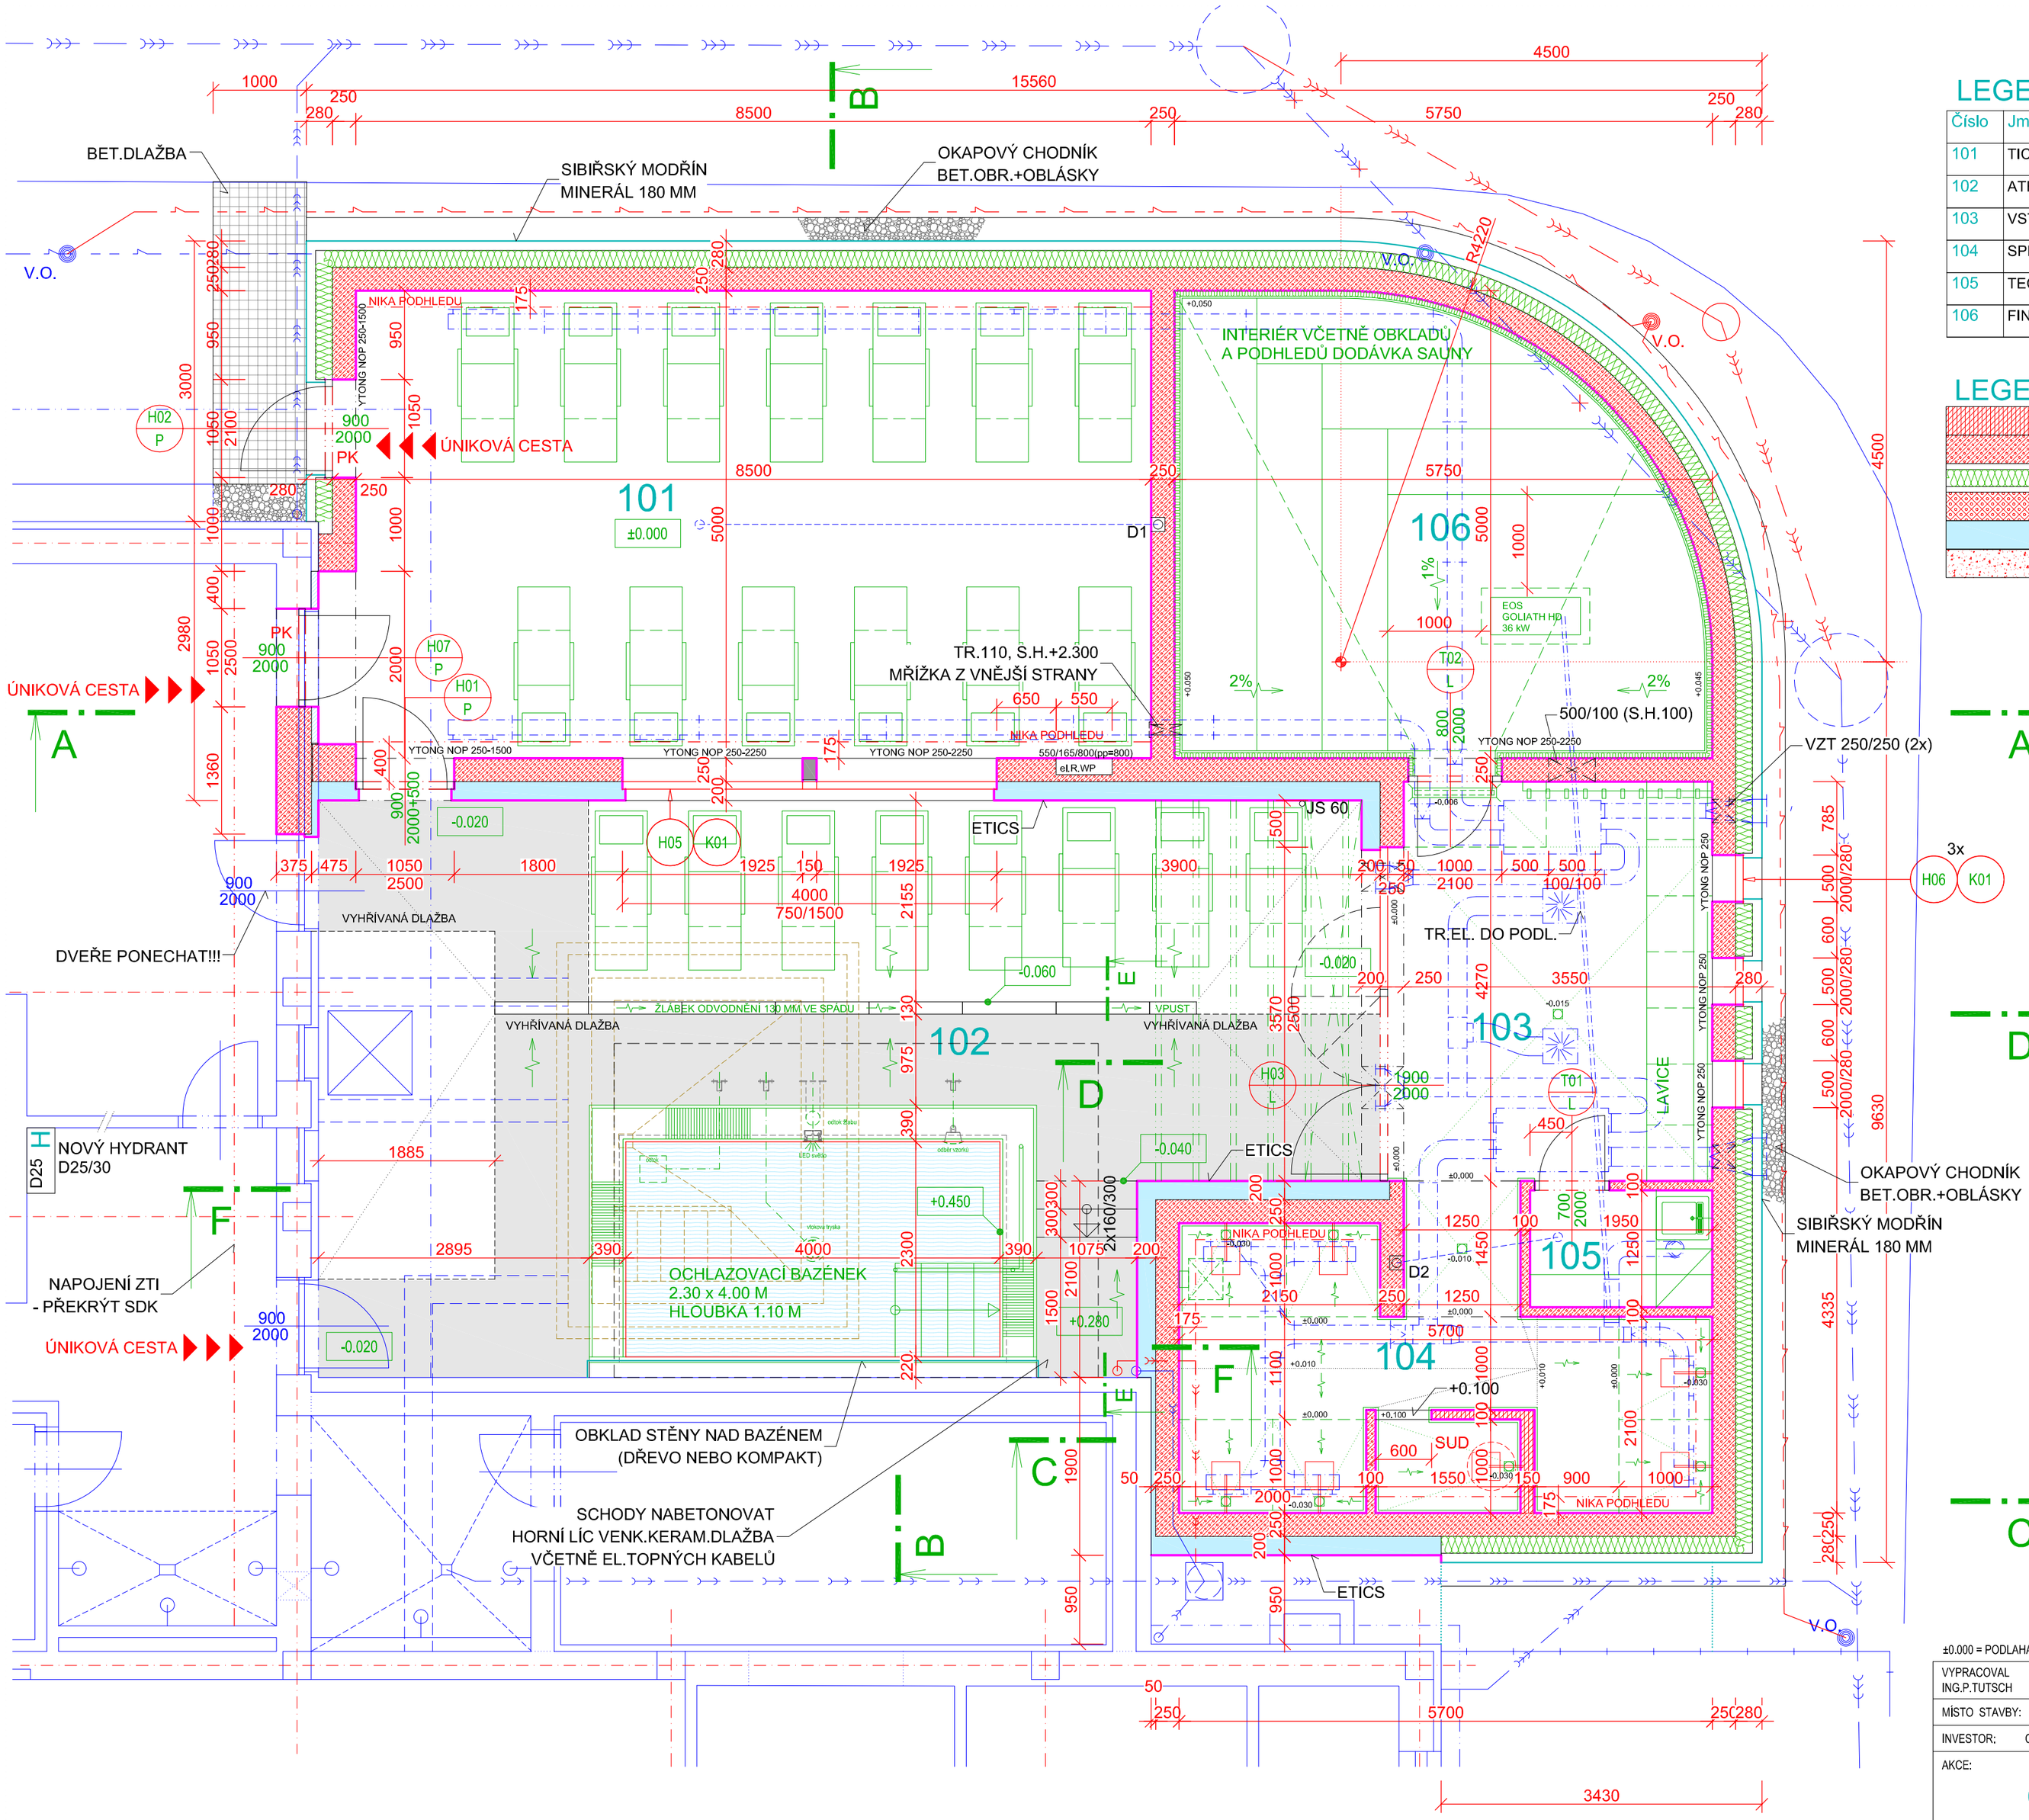

LEGENDA MÍSTNOSTÍ

Číslo	Jméno	Plocha	Podlaha		Stěny	Strop	Poznámka
101	TICHÁ ODPOČÍVÁRNA	43.55	KERAMICKÁ DL.	A1	OŠ, KS	SDK-AKU	VZT
102	ATRIUM	63.75	VENK.KERAM.DL.	B1 B2	FASÁDA ETICS		OCHL.BAZ. VYHŘ.DL.
103	VSTUP	14.70	KERAMICKÁ DL.	A3	OŠ, KS, KO	SDK-V	VZT
104	SPRCHY	15.60	KERAMICKÁ DL.	A4 A3	KO 2600	SDK-V	VZT
105	TECHNICKÁ MÍSTNOST	2.45	KERAMICKÁ DL.	A3.1	KO 2000	SDK-V	VZT
106	FINSKÁ SAUNA	25.20	KERAMICKÁ DL. DŘ.ROŠT	A2	DŘEVO	DŘEVO	ODVĚTRÁNÍ

LEGENDA HMOT

	ZDIVO S VYSOKOU PEVNOSTÍ VPC		BETON PROSTÝ NEBO SLABĚ VYZTUŽENÝ
	ZDIVO YTONG		ŽELEZOBETON
	IZOLACE TEPELNÉ - FASÁDA MINERÁL		RECYKLÁT
	IZOLACE TEPELNÉ - STŘECHA EPS		ŠTĚRKOPÍSEK
	ETICS - EPS/XPS		ŠTĚRK (DRCENÉ KAM.NEBO OBLÁSKY)
	ŠTĚRKOPÍSEK		NÁSYPY TŘÍDĚNOU ZEMINOU

±0.000 = PODLAHA STÁVAJÍCÍHO OBJEKTU (207.72 m n.m. Bpv)

VYPRACOVAL	ODP.PROJ.PROFESE	HL.INŽ.PROJEKTU	ARCHITEKT
ING.P.TUTSCH	ING.P.TUTSCH	ING.P.TUTSCH	ING.ARCH.J.ŠEVČÍK

PROST 2000 ZLÍN
TŘ.T.BATI 1547, ZLÍN
TEL.: 602 718 121
E-mail: tutsch@prost2000.cz
AUTORIZOVANÁ PROJEKČNÍ A INŽENÝRSKÁ KANCELÁŘ

MÍSTO STAVBY: CPA DELFÍN, SLOVÁCKÉ NÁM.2377, 688 01 UHERSKÝ BROD

INVESTOR: CPA DELFÍN, PŘÍSPĚVKOVÁ ORGANIZACE, SLOVÁCKÉ NÁM.2377, 688 01 UHERSKÝ BROD

AKCE: DOKUMENTACE PRO PROVÁDĚNÍ STAVBY

CPA DELFÍN - AQUAPARK ROZŠÍŘENÍ WELLNESS

OBJEKT: SO 01 ROZŠÍŘENÍ WELLNESS

PROFESNÍ DÍL: ARCHITEKTONICKO - STAVEBNÍ ŘEŠENÍ

VÝKRES: PŮDORYS 1.NP

FORMÁT	4A4
DATUM	10.2024
STUPEŇ	DPS
MĚŘÍTKO	1:50
ZAKÁZKOVÉ ČÍSLO	CPA-05-24

ARCH.Č.	PROFESE	Č.VÝKRESU
	D.1.1	203